PLOTDATUM: 09.04.2025

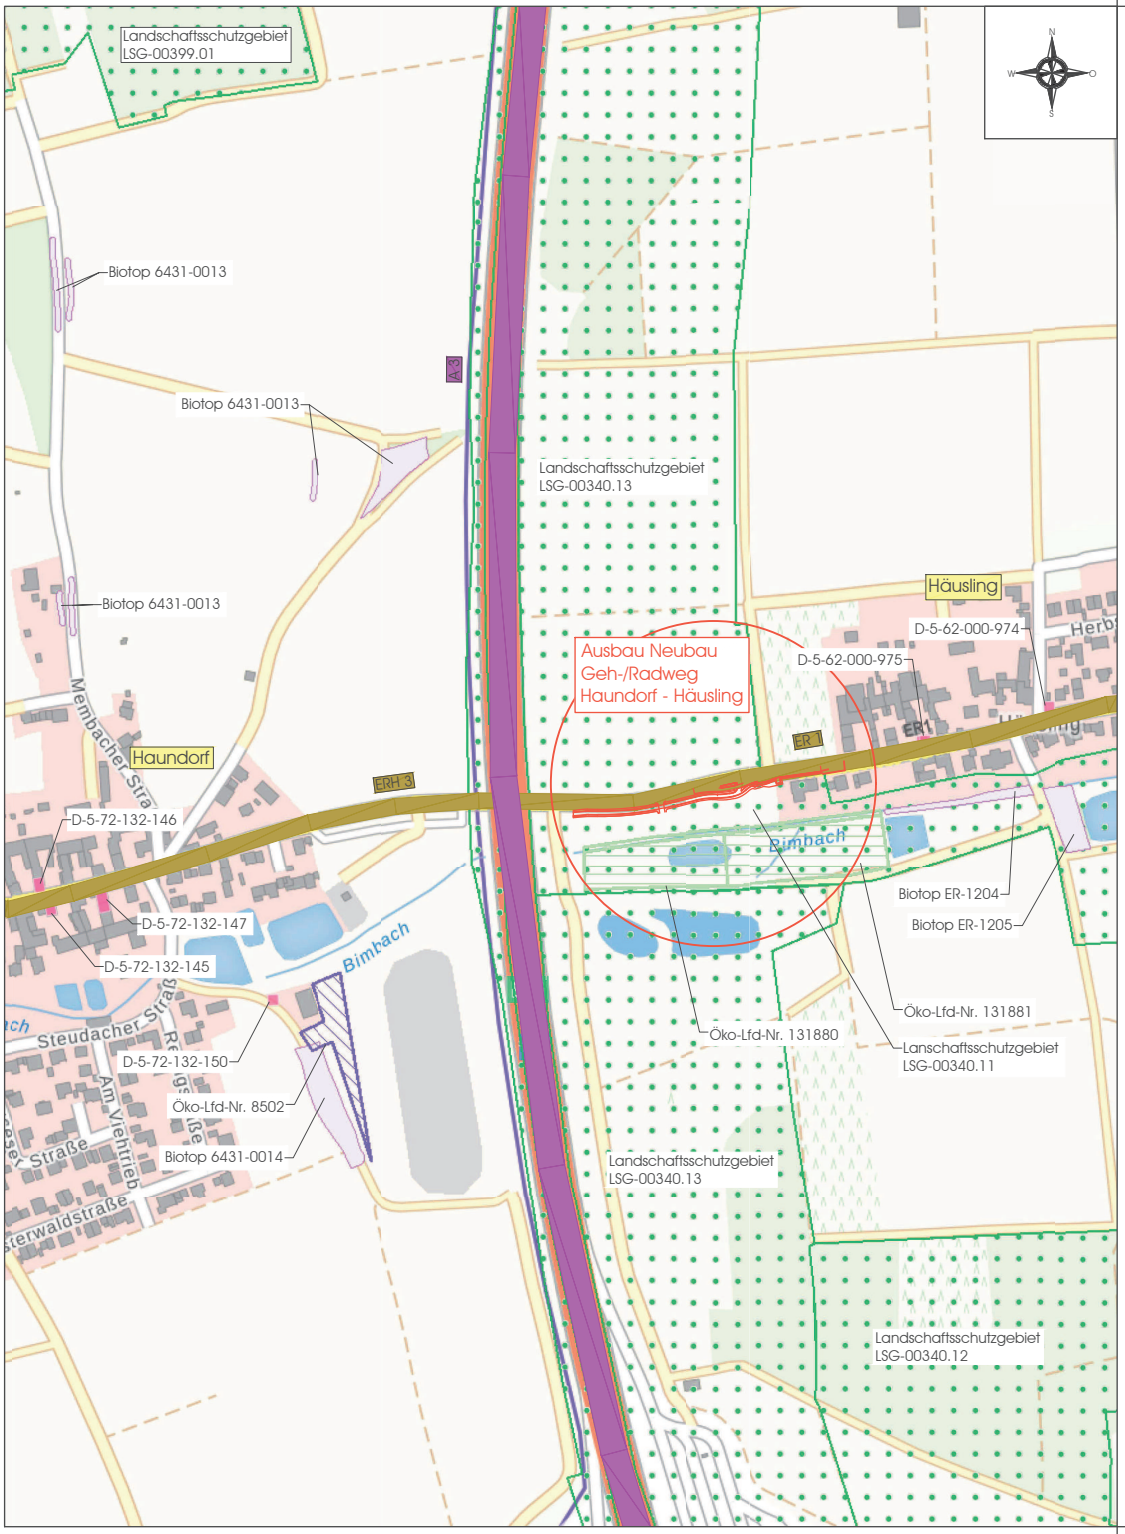

Z:\242956_H_ERL_GW_RW_HAUNDORF_HÄUSLING\01_STRASSENBAU\02_BAUENTWURF\02_ÜBERGABE\242956_BE_ÜLP_008_20250404.DWG

ANLAGE 1

Lagesystem:	UTM Zone 32N, ETRS89, EPSG 25832
Höhensystem:	Höhe über Normal-Null (NN) DHHN12 (Status 100)

VALENTIN MAIER BAUINGENIEURE AG
GROSSE BAUERNGASSE 79, 91315 HÖCHSTADT /A.
TELEFON 09193/50151-0, FAX 09193/50151-50
SANKT JOHANN 10, 91056 ERLANGEN
TELEFON 09131/407500, FAX 09131/ 407544

Projekt-Nr.:	242956	
	Datum:	Name:
Bearbeitet:	21.02.2025	Schoefer
Gezeichnet:	21.02.2025	Huberth
Geprüft:	21.02.2025	Schreiber

Stadt Erlangen Tiefbauamt

	Datum:	Name:
Bearbeitet:		
Gezeichnet:		
Geprüft:		

Nummer:	Art der Änderung:	Datum:	Name:

BAUENTWURF

Übersichtslageplan
Maßstab 1 : 5.000

Anlage:	0
Blatt-Nr.:	0
Plan-Nr.:	2-2402.00.00-E

Straßenplanung Geh-/Radweg
Haundorf - Häusling

STRASSENNEUBAU Abteilungsleitung Erlangen, den	
TIEFBAUAMT Amtsleitung Erlangen, den	REFERAT VI Erlangen, den