Systemgrundriss Treppe
M=1:100

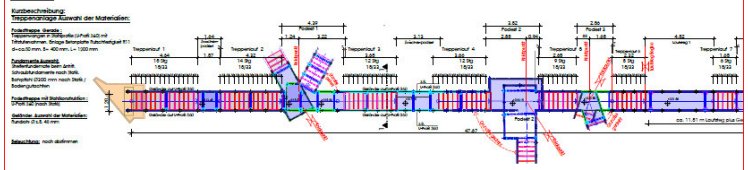

Längsschnitt A-A
M=1:100

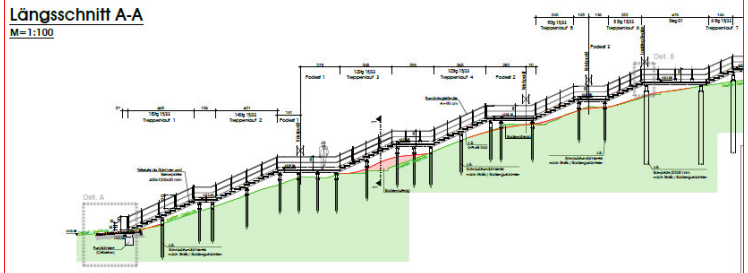

3d Ansicht
ohne Maßstab

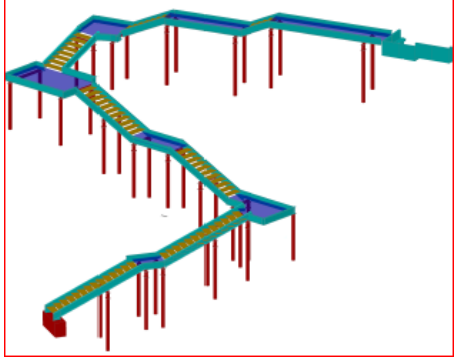

Detail A
M=1:20

Stahlkonstruktionen

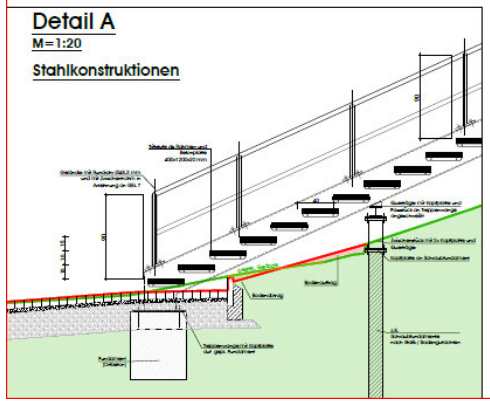

Detail B
M=1:20

Auflager Podest auf Schraubfundament

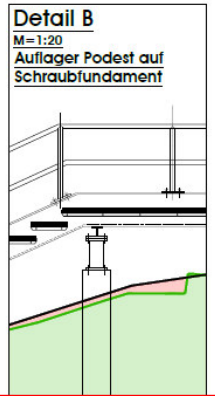

Detail C
M=1:20

Anschluss Laufsteg an Mauerscheiben

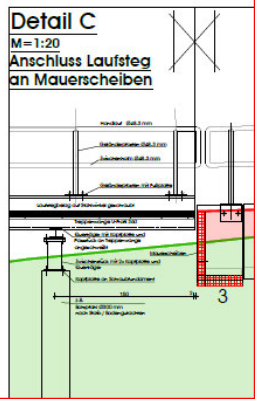

Schnitt 1-1
M=1:50

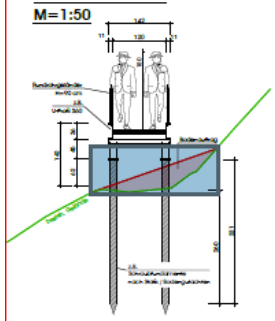

Schnitt 2-2
M=1:50

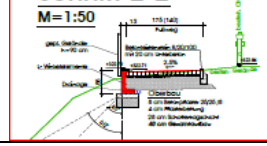

Stadt Erlangen
Tiefbauamt

Anlage 3

	Datum:	Name:
Bearbeitet:		
Gezeichnet:		
Geprüft:		

Nummer	Art der Änderung	Datum:	Name:

VORENTWURF

Lageplan, Grundriss und Schnitte Maßstab 1: 100; 1:50; 1:20	Anlage:	0-0501.01-E
	Blatt-Nr.:	-
	Plan-Nr.:	3.2

TREPPENANLAGE ZUR BÖTTIGERPROMENADE
VARIANTE 2
TREPPENANLAGE

KONSTRUKTIVER INGENIEURBAU Abteilungsleitung Erlangen, den	
TIEFBAUAMT Amtsleitung Erlangen, den	REFERAT VI Erlangen, den