
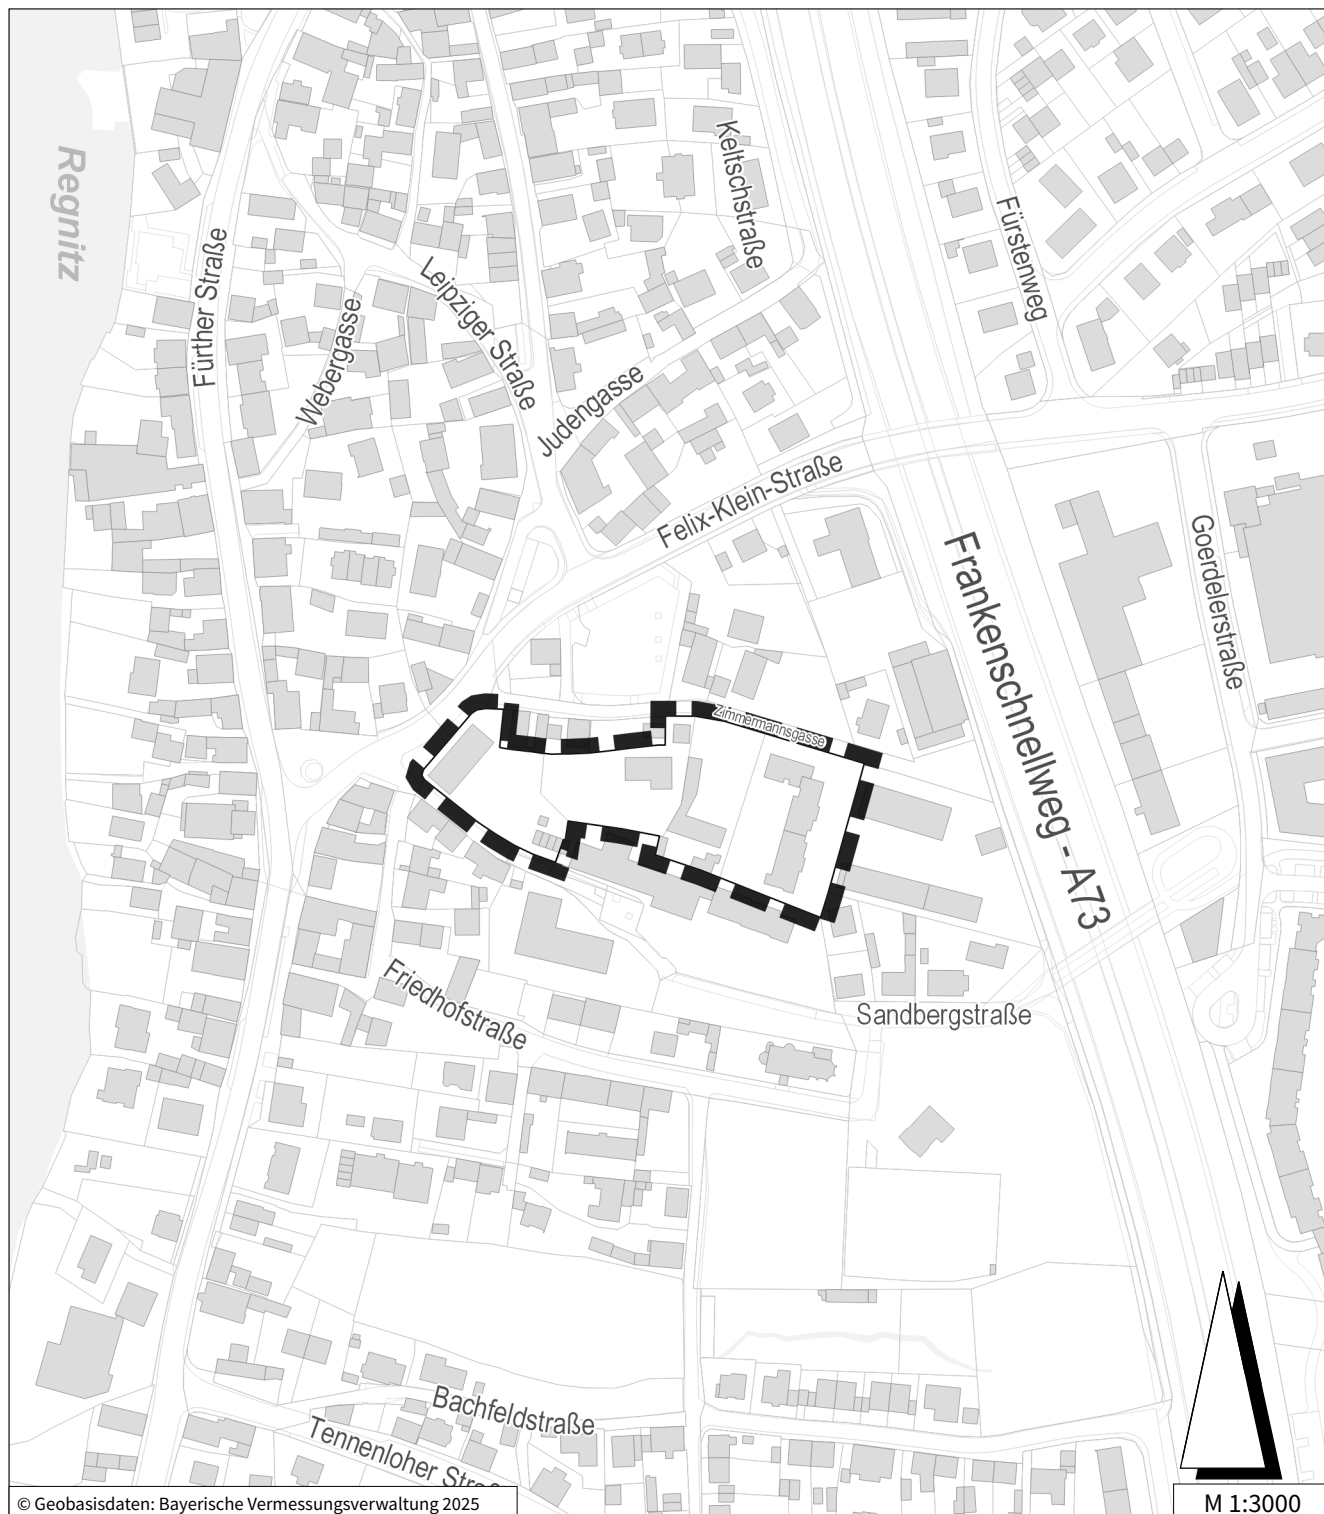


6. Deckblatt zum Bebauungsplan Nr. 179

- Erweiterung Max-und-Justine-Elsner-Schule -

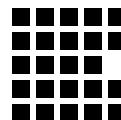

© Geobasisdaten: Bayerische Vermessungsverwaltung 2025

M 1:3000



Grenze des räumlichen Geltungsbereichs

Stadt Erlangen
Amt für Stadtplanung und Mobilität

Stand: Mai 2025