


## 2. Deckblatt zum vorhabenbezogenen Bebauungsplan Nr. 383

- Erlangen Arcaden -

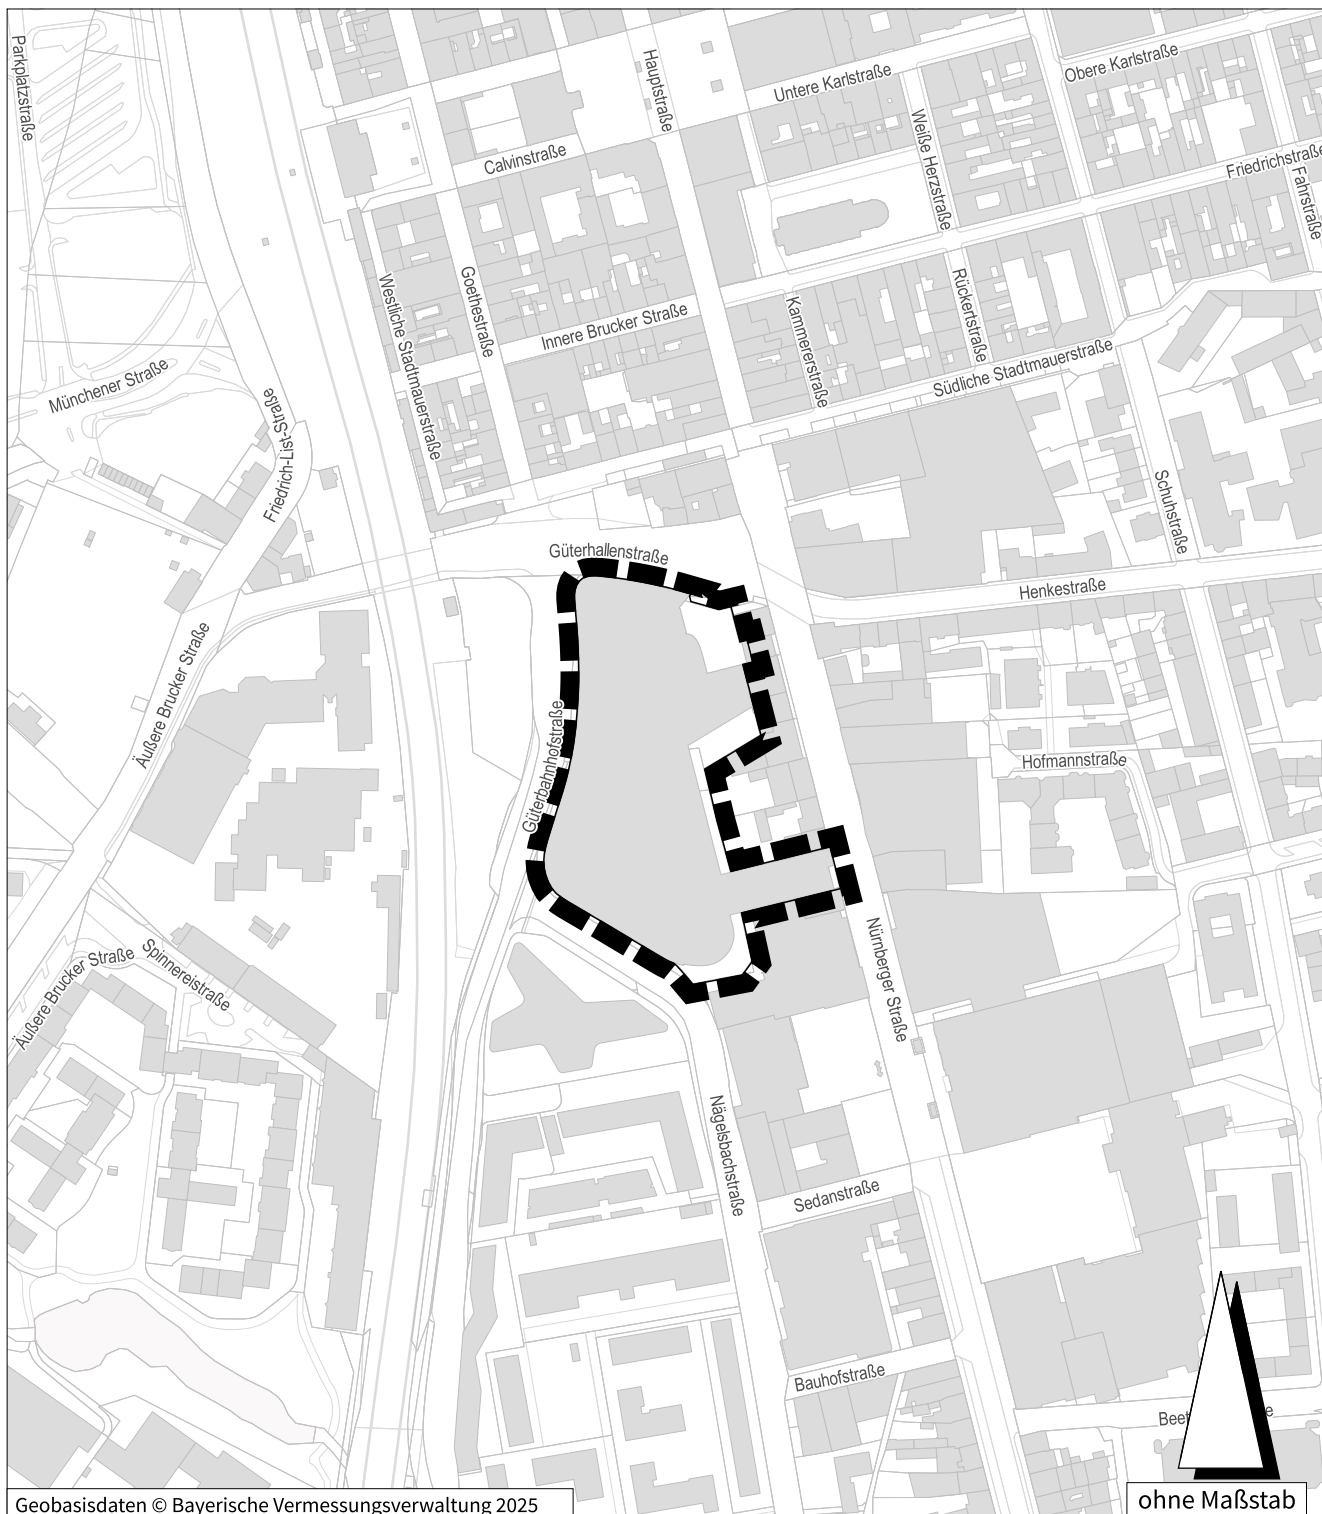

Geobasisdaten © Bayerische Vermessungsverwaltung 2025

ohne Maßstab



Grenze des räumlichen Geltungsbereichs

Stadt Erlangen  
Amt für Stadtplanung und Mobilität

Stand: Mai 2025