


- Gehweg
- Grünfläche (Bestand)
- Gebäude
- Bus-Sonderbord
- Planung
- Abbruch
- Markierung Neu
- Markierung Bestand
- Markierung entfernen
- bestehender Baum
- geplanter Baum (privat)
- Haltestellen-Fahne

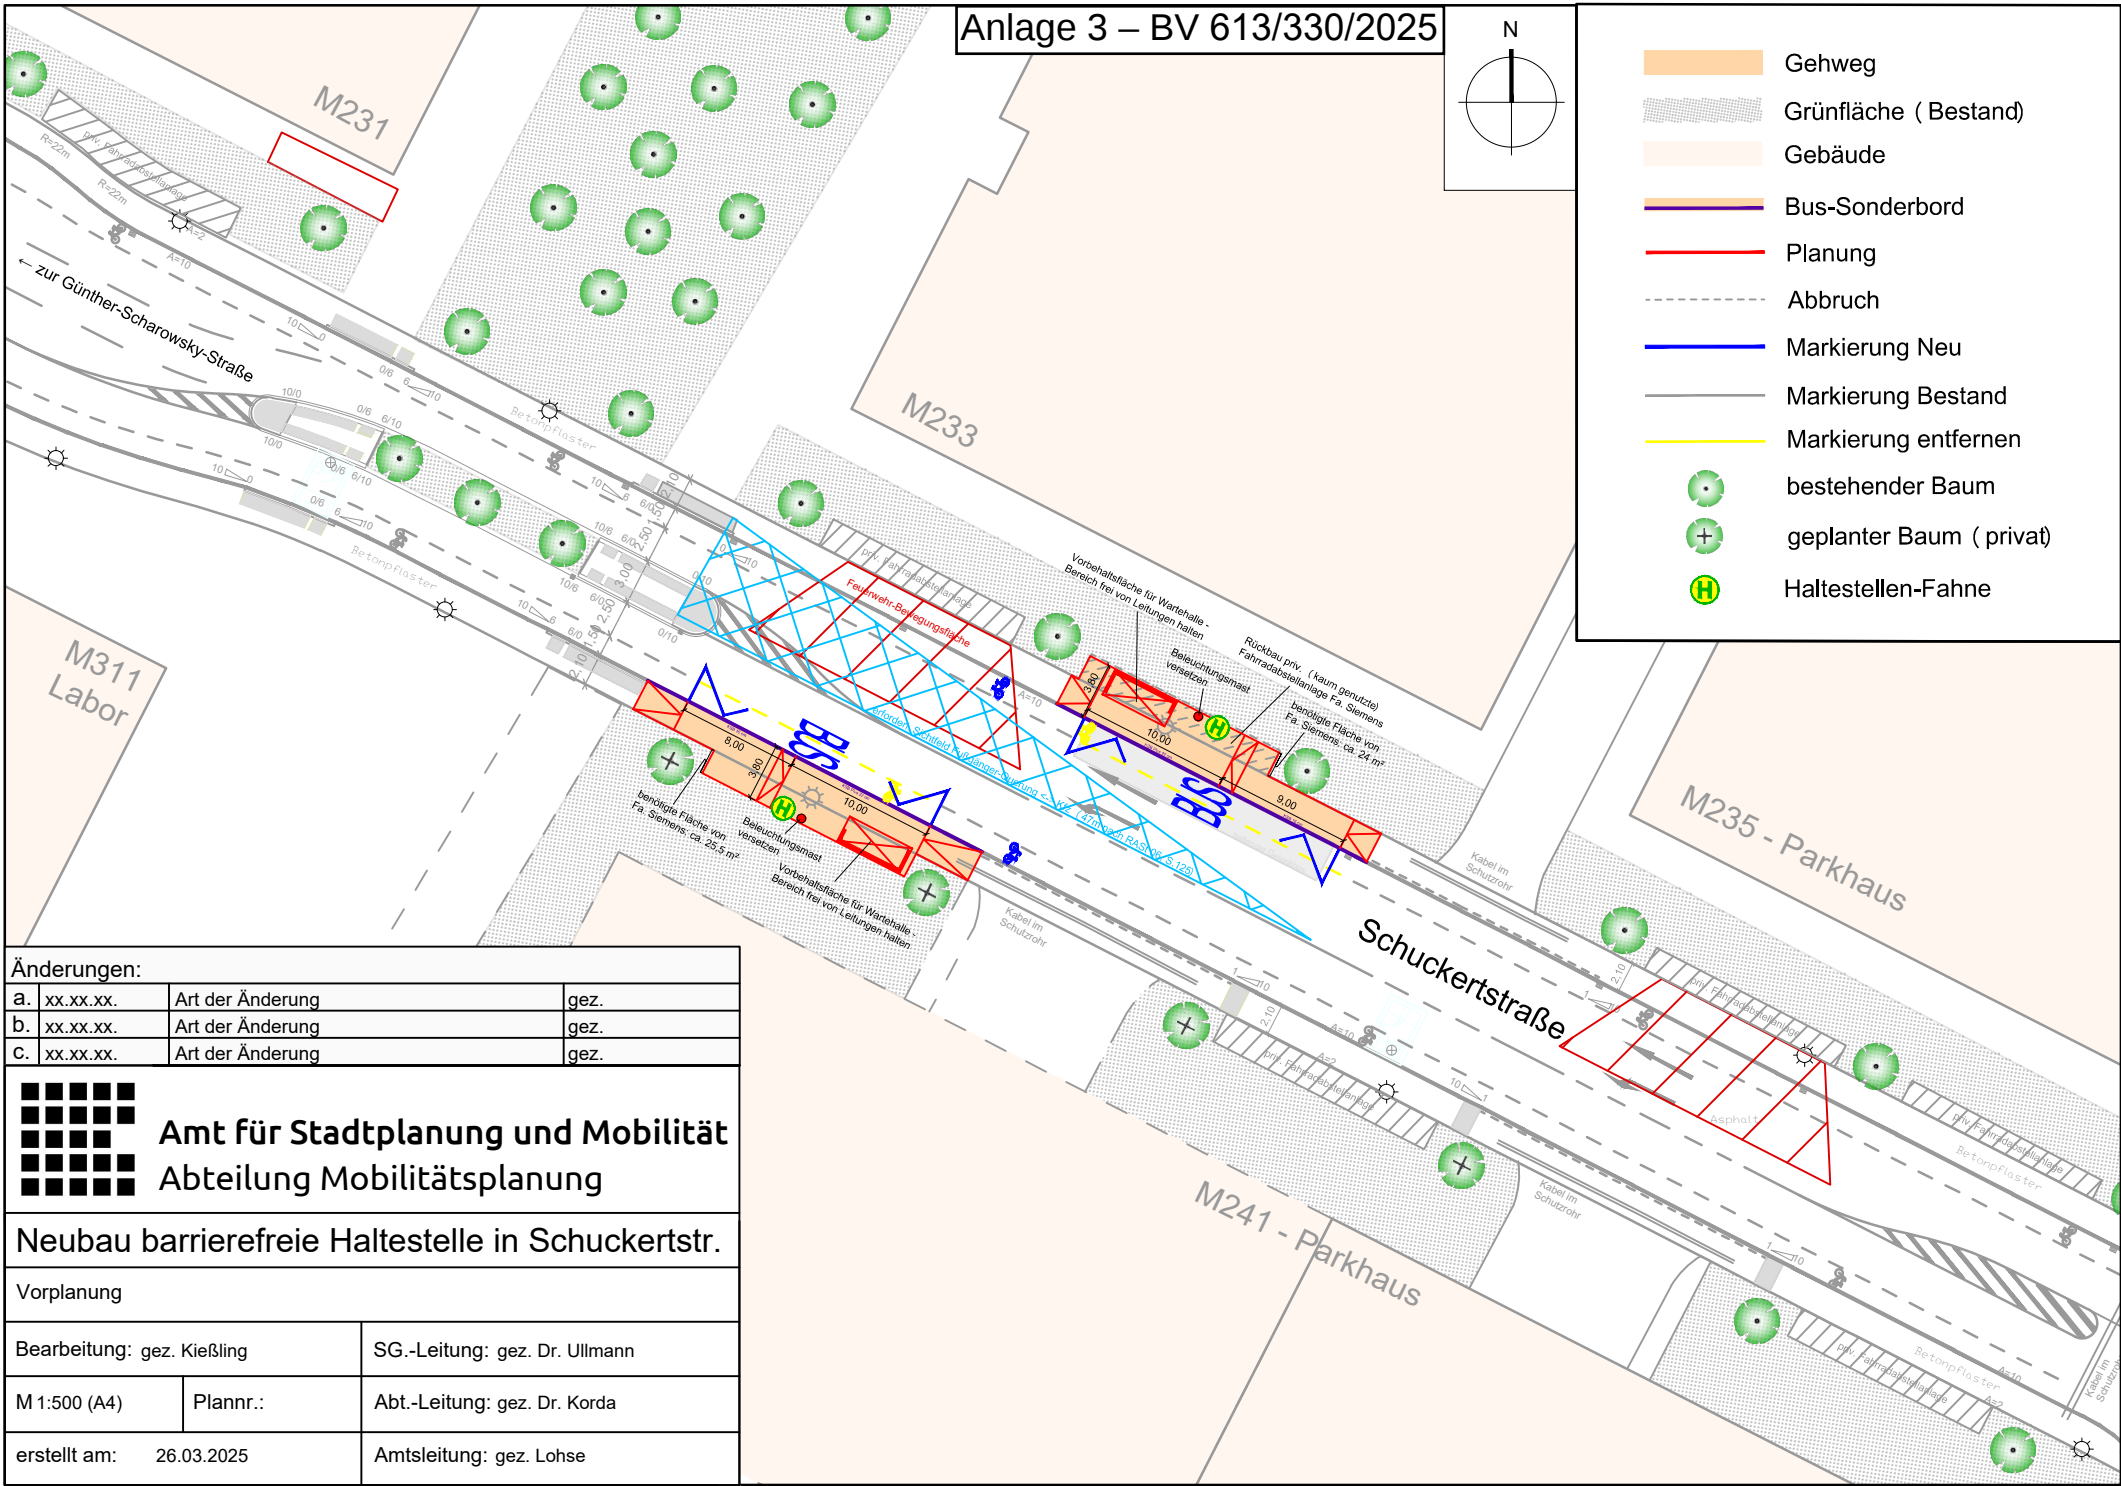

Änderungen:		
a. xx.xx.xx.	Art der Änderung	gez.
b. xx.xx.xx.	Art der Änderung	gez.
c. xx.xx.xx.	Art der Änderung	gez.
Amt für Stadtplanung und Mobilität Abteilung Mobilitätsplanung		
Neubau barrierefreie Haltestelle in Schuckertstr.		
Vorplanung		
Bearbeitung: gez. Kießling		SG.-Leitung: gez. Dr. Ullmann
M 1:500 (A4)	Plannr.:	Abt.-Leitung: gez. Dr. Korda
erstellt am: 26.03.2025		Amtsleitung: gez. Lohse