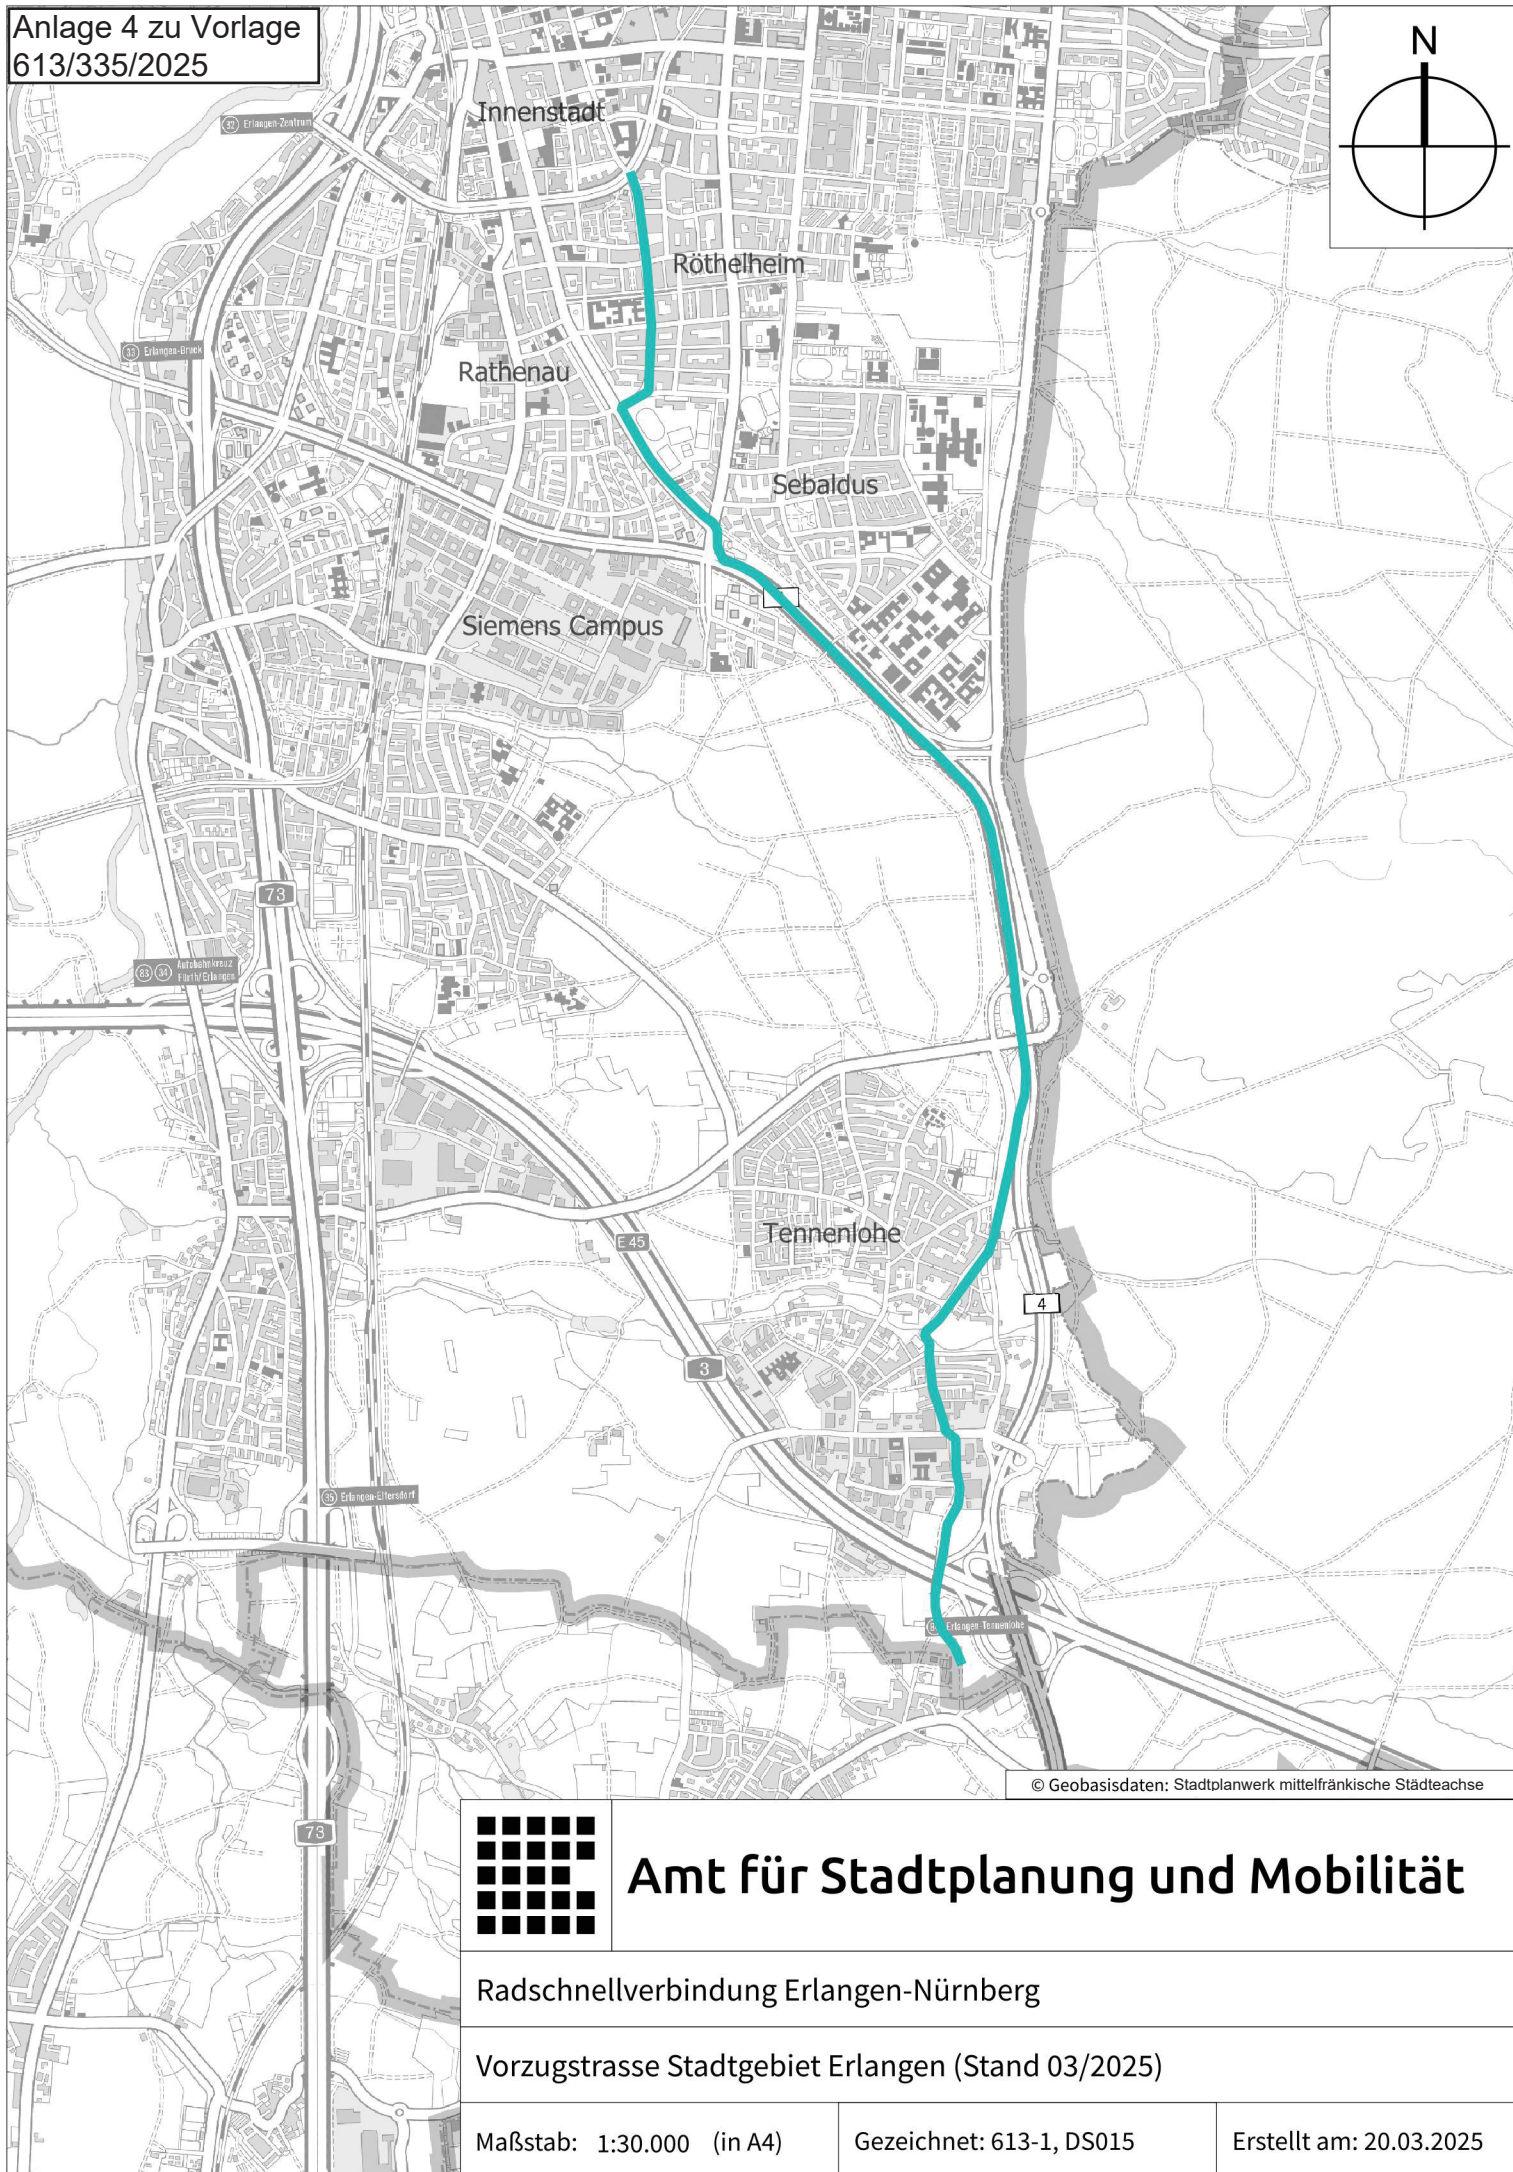
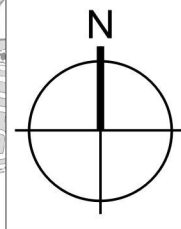


Amt für Stadtplanung und Mobilität

Radschnellverbindung Erlangen-Nürnberg

Vorzugstrasse Stadtgebiet Erlangen (Stand 03/2025)

Maßstab: 1:30.000 (in A4)

Gezeichnet: 613-1, DS015

Erstellt am: 20.03.2025