


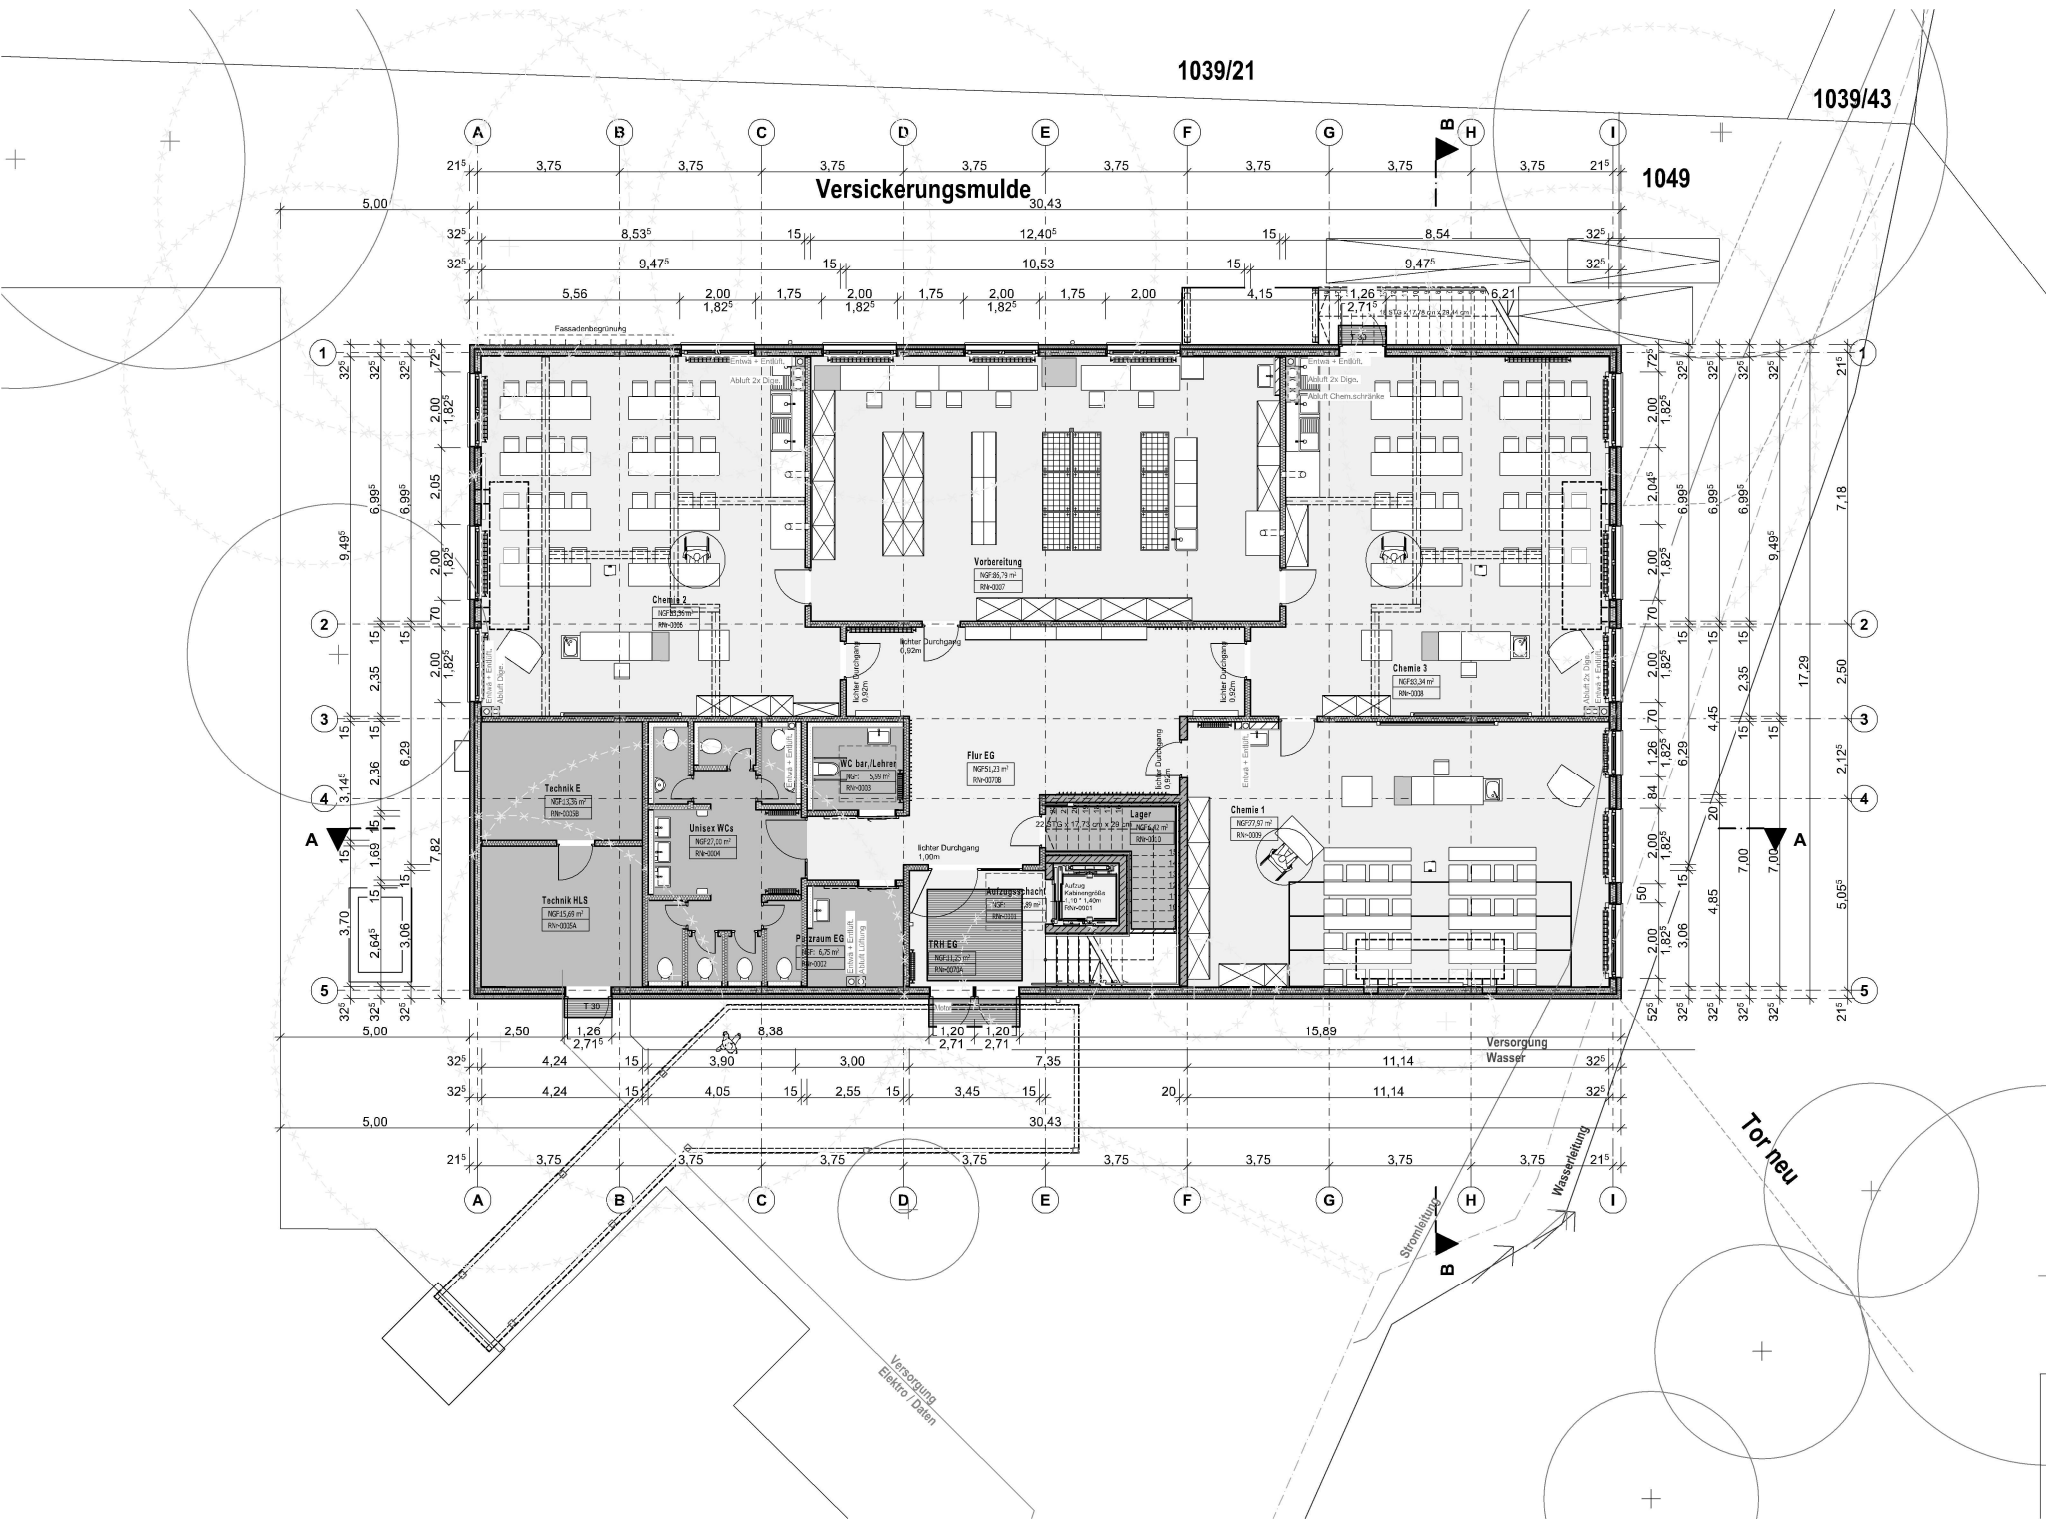

		Emmy-Noether-Gymnasium Modulbau für Chemietrakt und 5 Klassenzimmer		Noetherstraße 49b, 91058 Erlangen	
179A		Planinhalt:		Entwurf Erdgeschoss	
SGE-M		Plangröße:		Datum:	
		DINA 2		05.06.2025	
				M 1:100	
				Planer	
				Amt für Gebäudemanagement Sachgebiet Hochbau I Stadt Erlangen Amt für Gebäudemanagement Rathausplatz 1 91052 Erlangen	