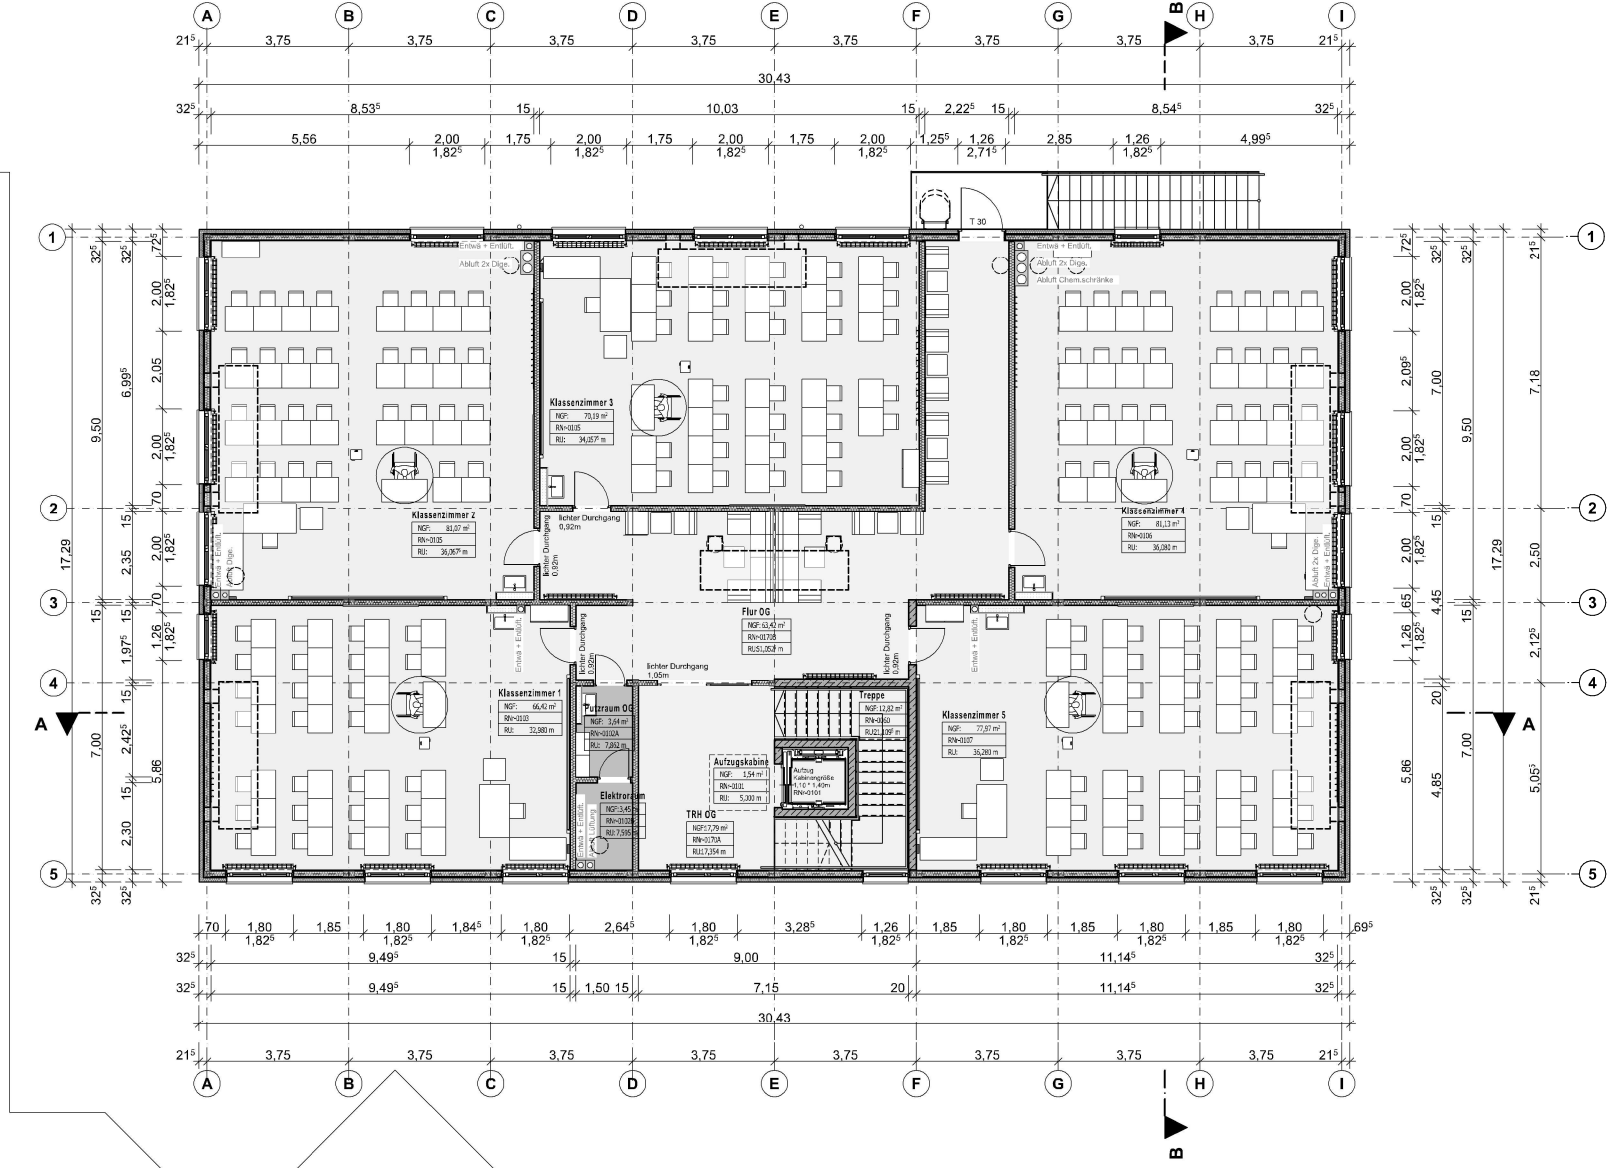


**Emmy-Noether-Gymnasium Modulbau
für Chemietrakt und 5 Klassenzimmer**

Noetherstraße 49b, 91058 Erlangen

179A

SGE-M

Planinhalt:
Plangröße:

DINA 2

Entwurf Obergeschoss

Datum:
05.06.2025

M 1:100

Planer:
**Amt für Gebäudemanagement
Sachgebiet Hochbau I**
Stadterlangen
Gebäudemanagement
Rathausplatz 1
91058 Erlangen