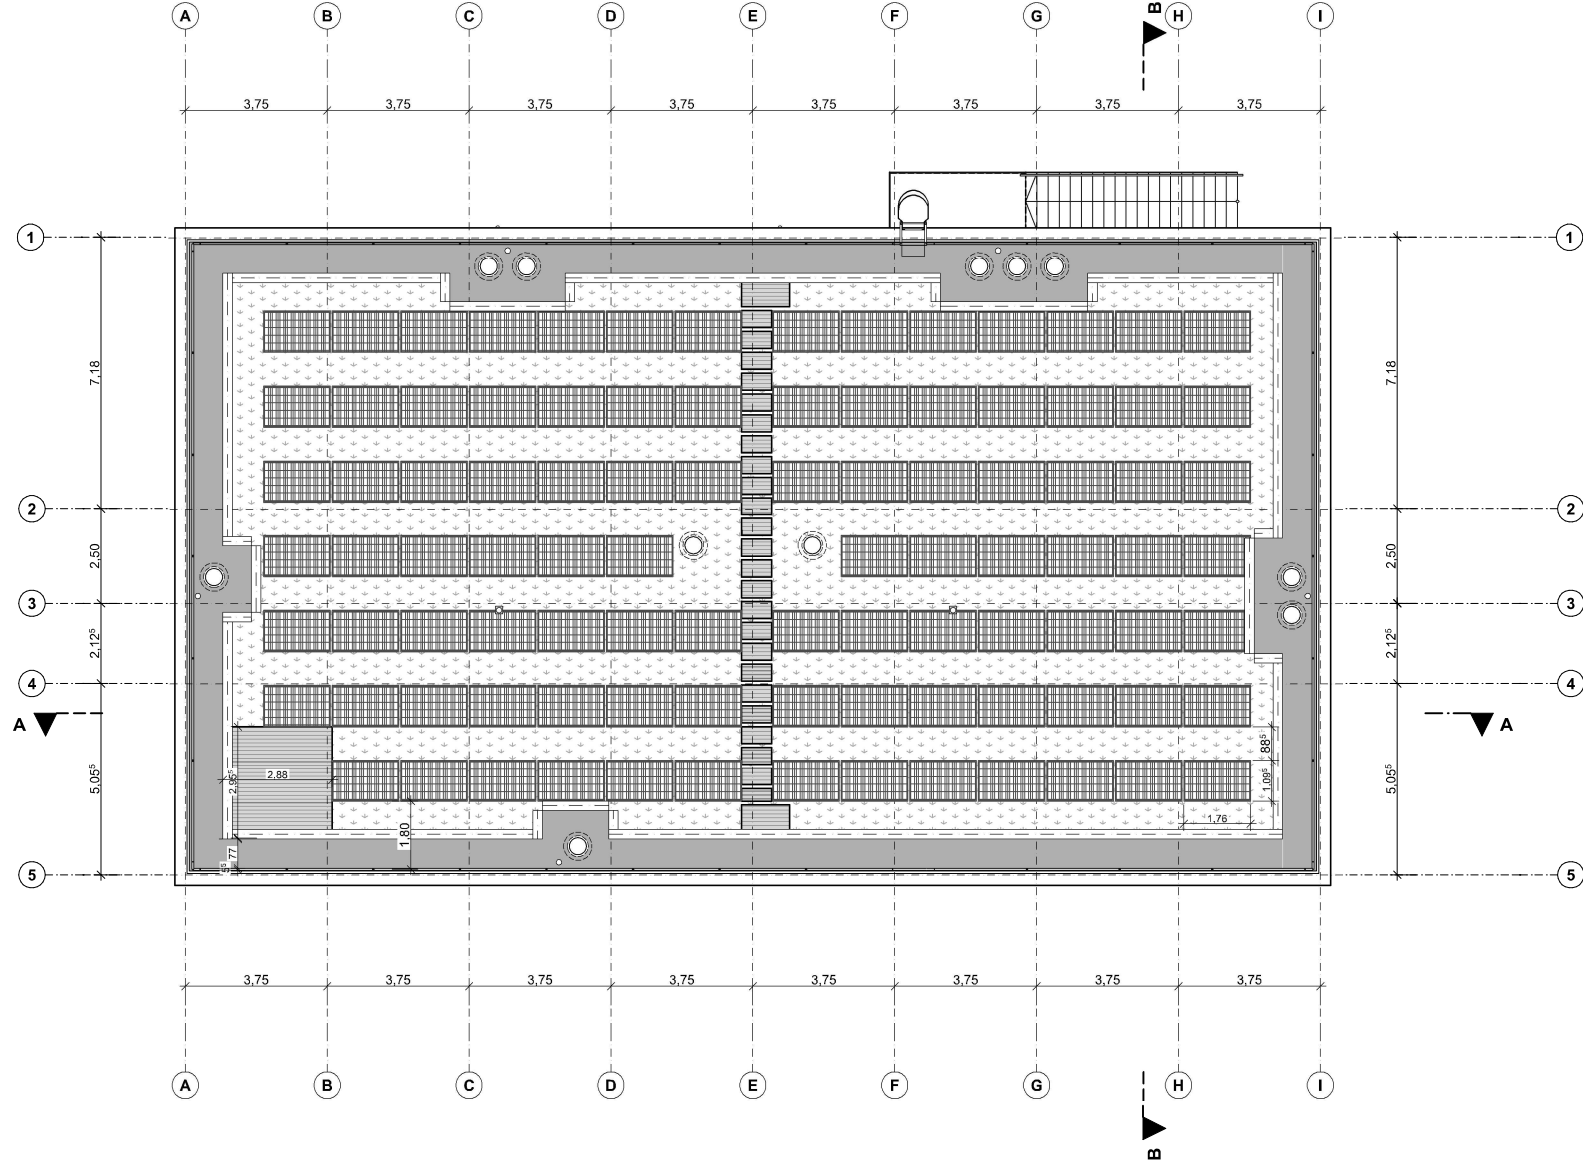


**Emmy-Noether-Gymnasium Modulbau
für Chemietrakt und 5 Klassenzimmer**

Noetherstraße 49b, 91058 Erlangen

179A

SGE-M

Planinhalt:

Plangröße:

DINA 2

Entwurf Dachaufsicht

Datum:

05.06.2025

M 1:100

Planer

**Amt für Gebäudemanagement
Sachgebiet Hochbau I**
Stadtl. Erlangen
Amt für Gebäudemanagement
Rathausplatz 1
91052 Erlangen