


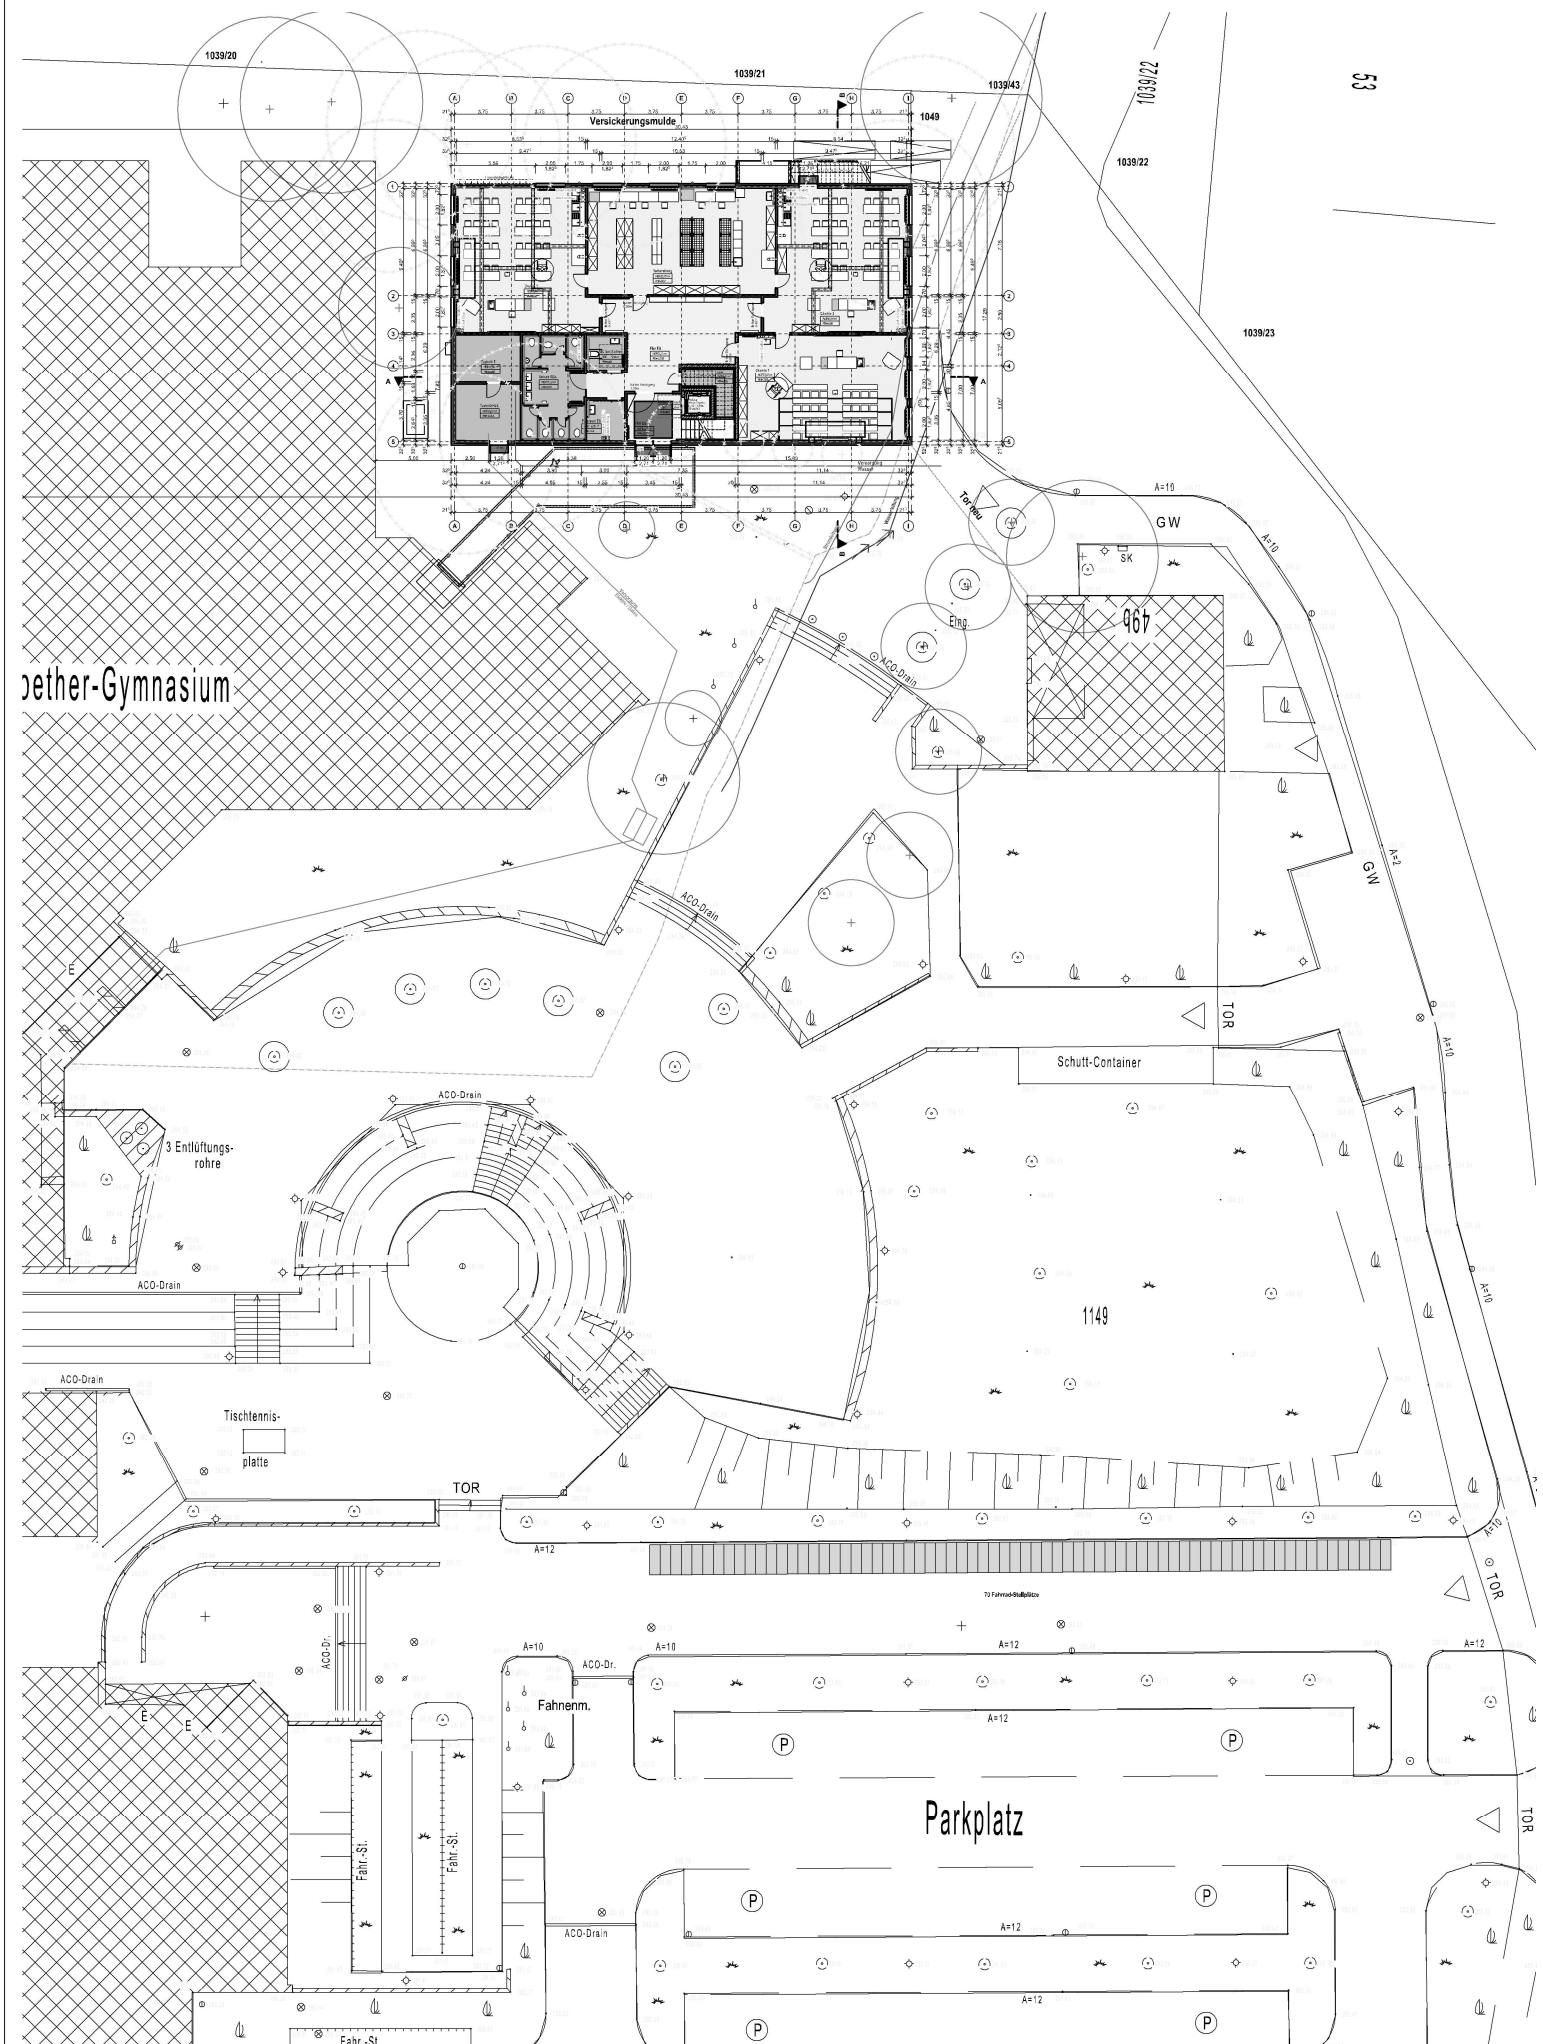

	Emmy-Noether-Gymnasium Modulbau für Chemietrakt und 5 Klassenzimmer Noetherstraße 49b, 91058 Erlangen	179A SGE-M	Planinhalt	Übersicht		Planer Amt für Gebäudemanagement Sachgebiet Hochbau I Stadt Erlangen Amt für Gebäudemanagement Rathausplatz 1 91052 Erlangen
			Plangröße:	Datum:		
			DINA 2	05.06.2025	M 1:250	