



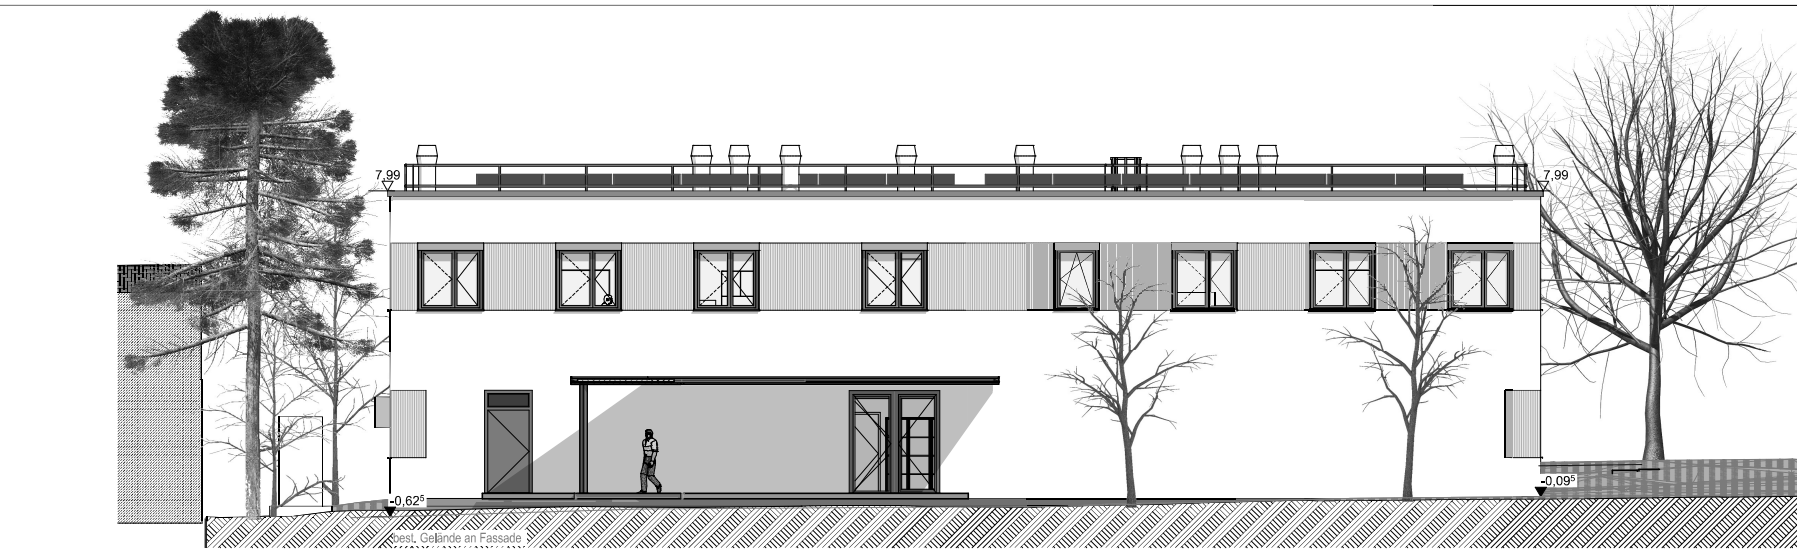


Ansicht Süden

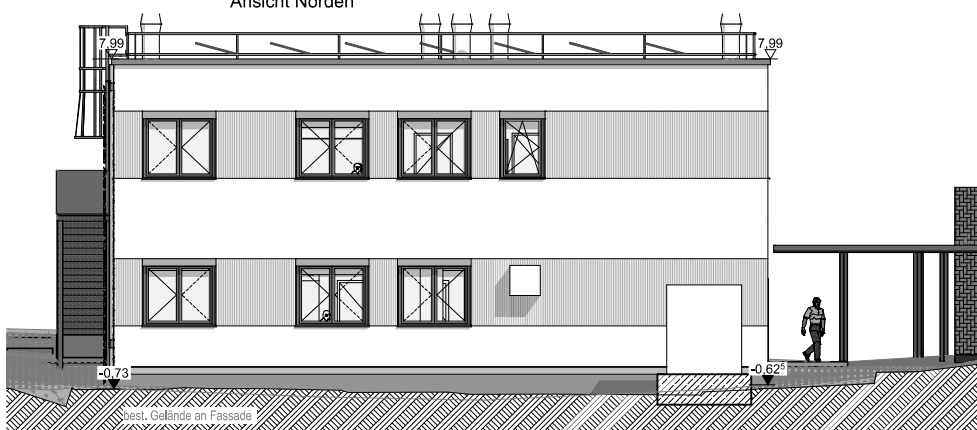

Ansicht Norden



Ansicht Westen

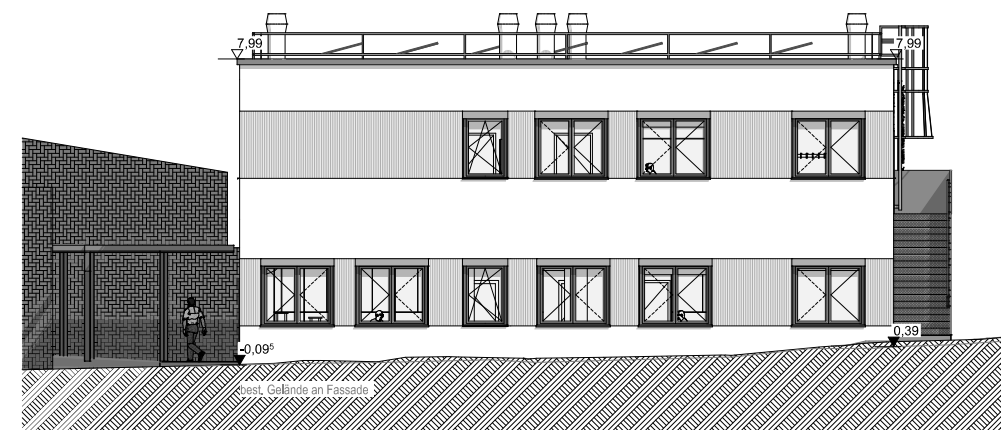

Ansicht Osten

	Emmy-Noether-Gymnasium Modulbau für Chemietrakt und 5 Klassenzimmer Noetherstraße 49b, 91058 Erlangen		
	179A	SGE-M	
Planinhalt:	Plangröße:	DINA 2	
Entwurf Ansichten	Datum:	05.06.2025	M 1:100
Amt für Gebäudemanagement Sachgebiet Hochbau I Stadt Erlangen 91058 Erlangen			