


Baustelleneinrichtung



Ein- und Ausfahrt muss über Osten
ablaufen

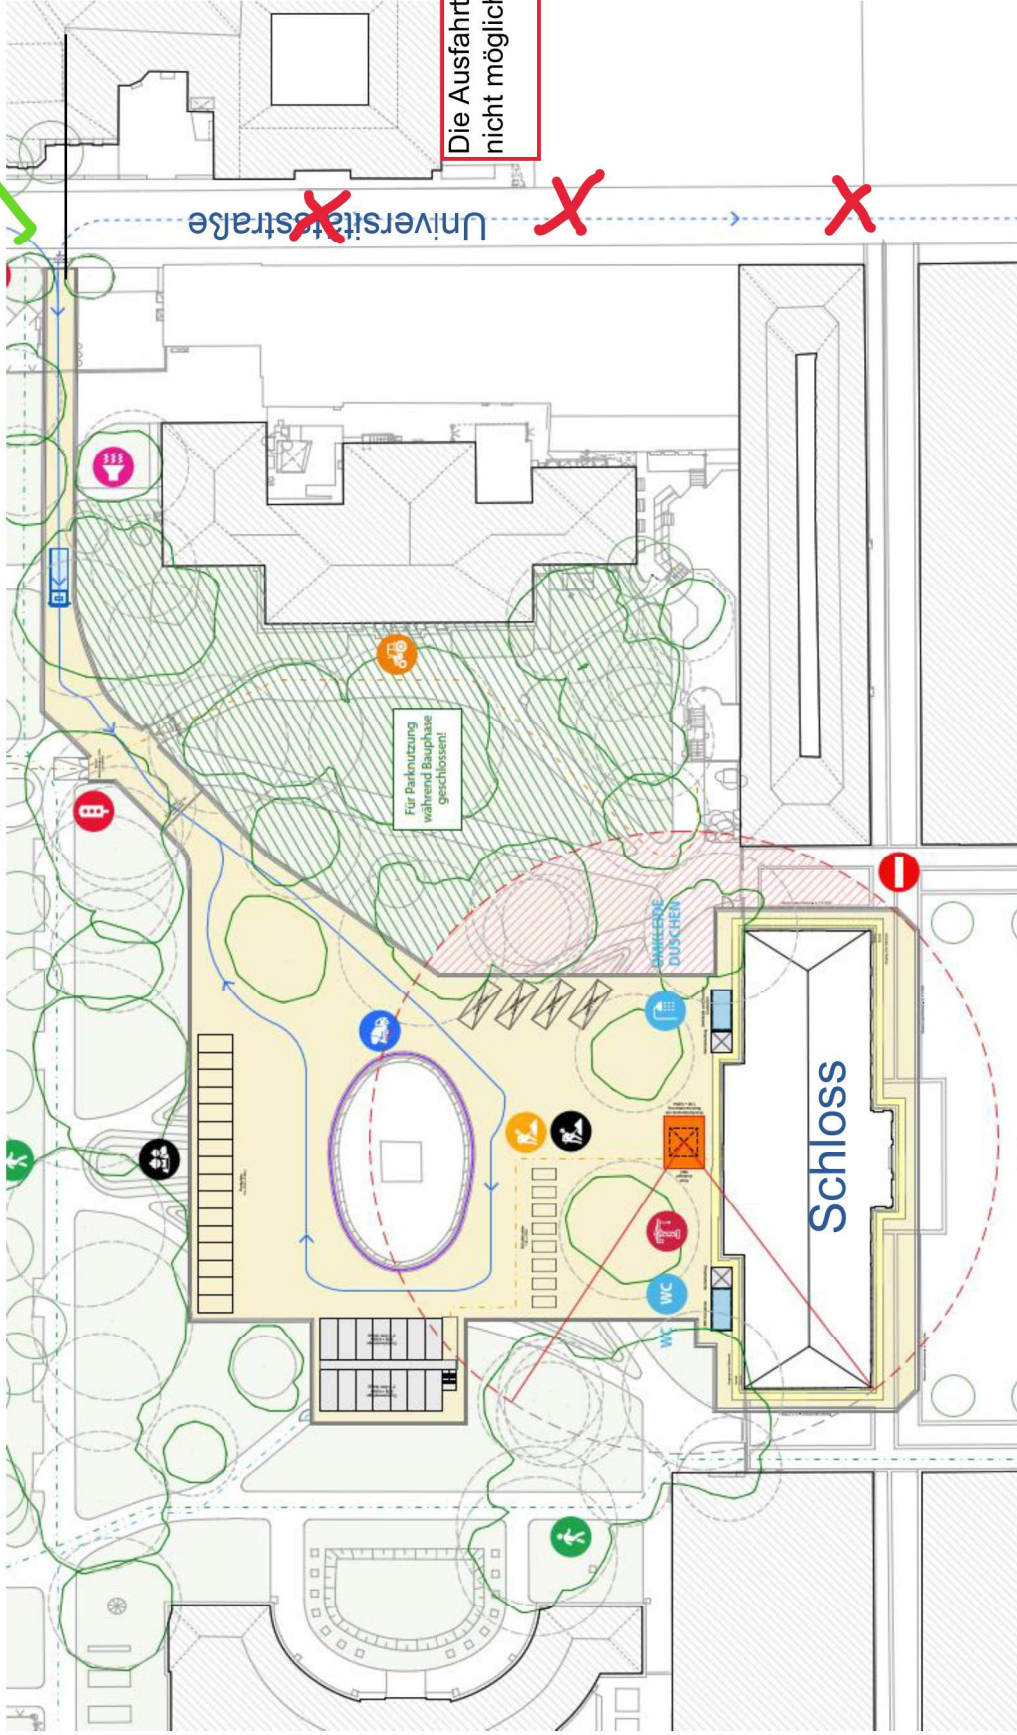

Baustellen-
zufahrt

Die Ausfahrt nach Westen ist
nicht möglich

