



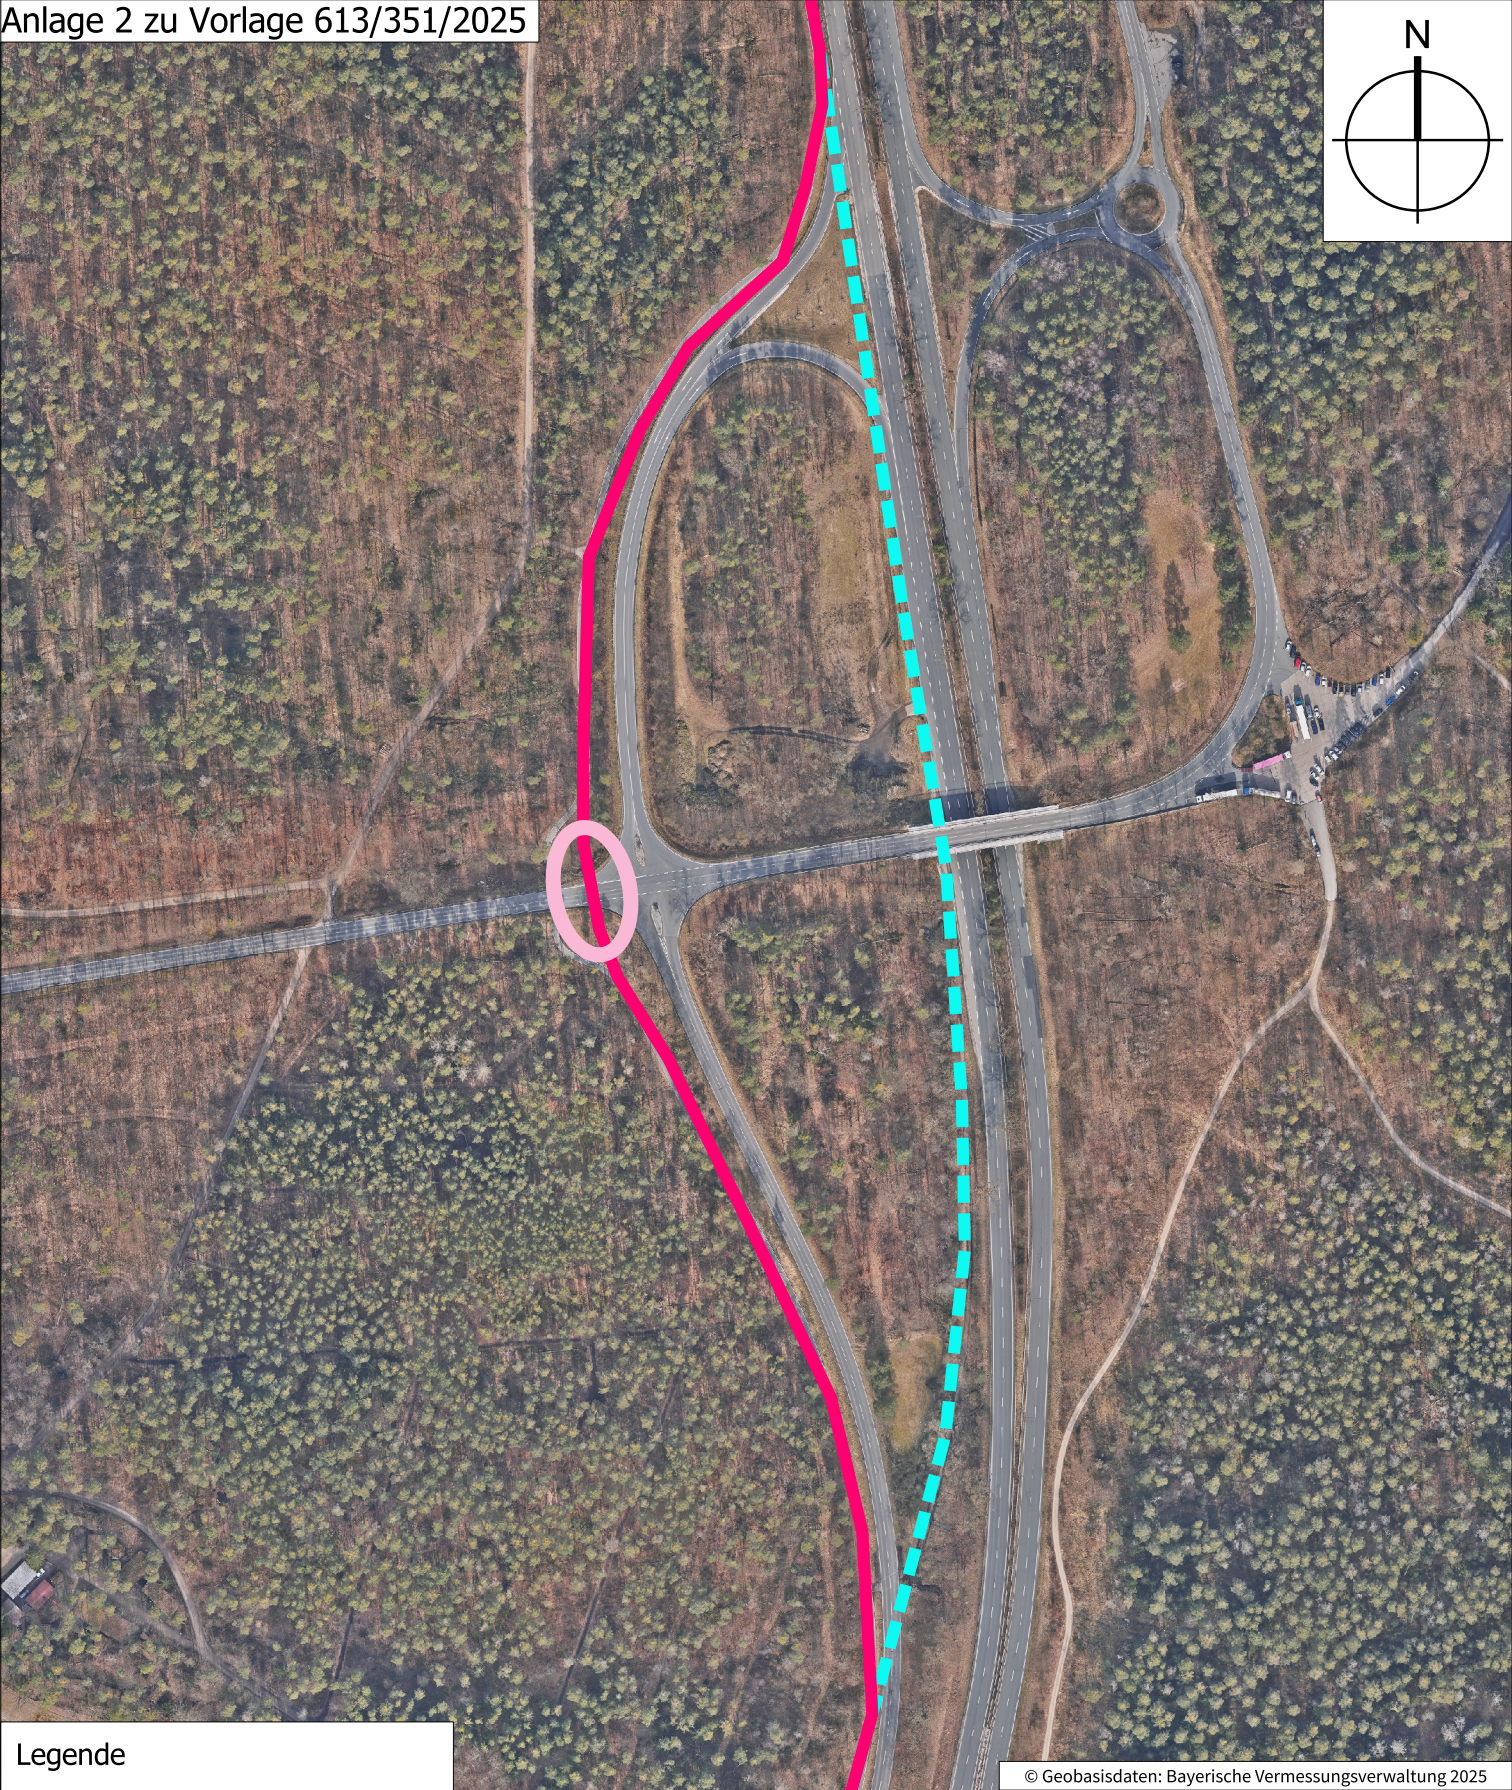


© Geobasisdaten: Bayerische Vermessungsverwaltung 2025

Legende

- neue bestandsnahe Variante
- alte Variante wird nicht weiter verfolgt

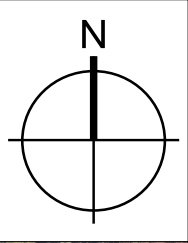

Neues Ingenieurbauwerk

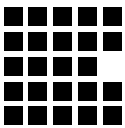

Amt für Stadtplanung und Mobilität

Radschnellverbindung Erlangen-Nürnberg

Änderung Trassierung und Ingenieurbauwerk Weinstraße

Maßstab: 1:3.000 (in A4)

Gezeichnet: 613-1/DS015

Erstellt am: 07.10.2025