
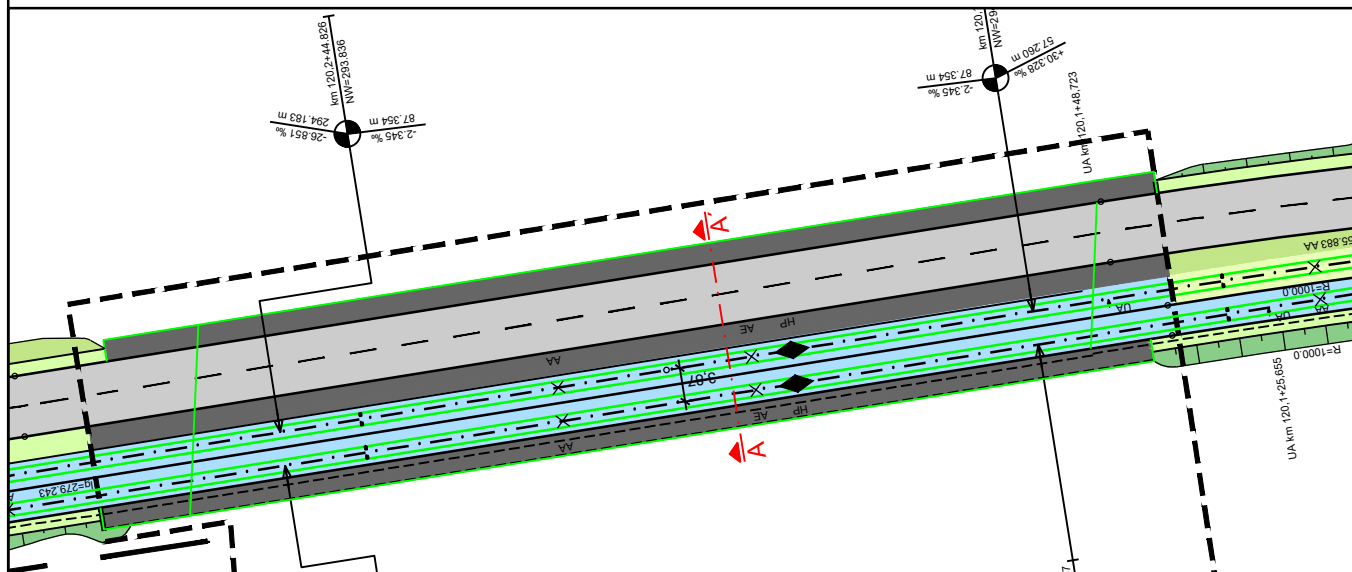


Schnitt A-A'

Anlage 2

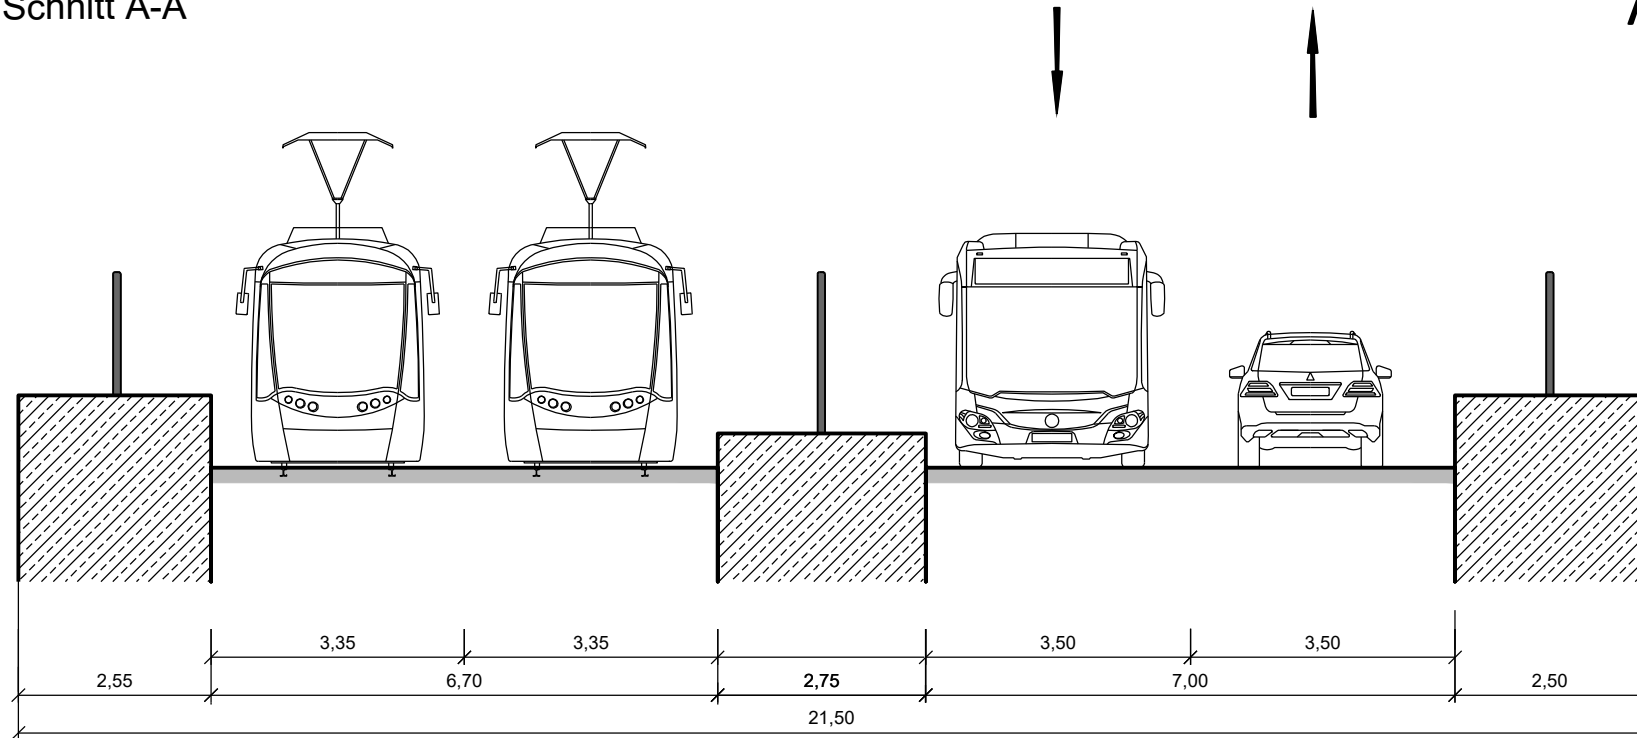

Stadt Erlangen		Amt für Stadtplanung und Mobilität Abteilung Mobilitätsplanung	
StUB			
Querschnitt Kanalbrücke			
Bearbeitung: Strasser / Foerster		SG.-Leitung:	
M 1:100	Plannr.: xx		
erstellt am: 10.10.2025			