


27. Änderung des Flächennutzungsplans mit integriertem Landschaftsplan Erlangen 2003

Für den Teilbereich

- Gewerbegebiet südlich der Steudacher Straße -

Hinweis:

Der Änderungsbereich orientiert sich an den bisherigen Darstellungen des Flächennutzungsplans. Aufgrund kartographischer und faktischer Veränderungen weichen die Grenzen des Änderungsbereichs von den tatsächlichen Flurstücksgrenzen ab. Bei einer Neuaufstellung des Flächennutzungsplans erfolgt eine sachgerechte Bereinigung.

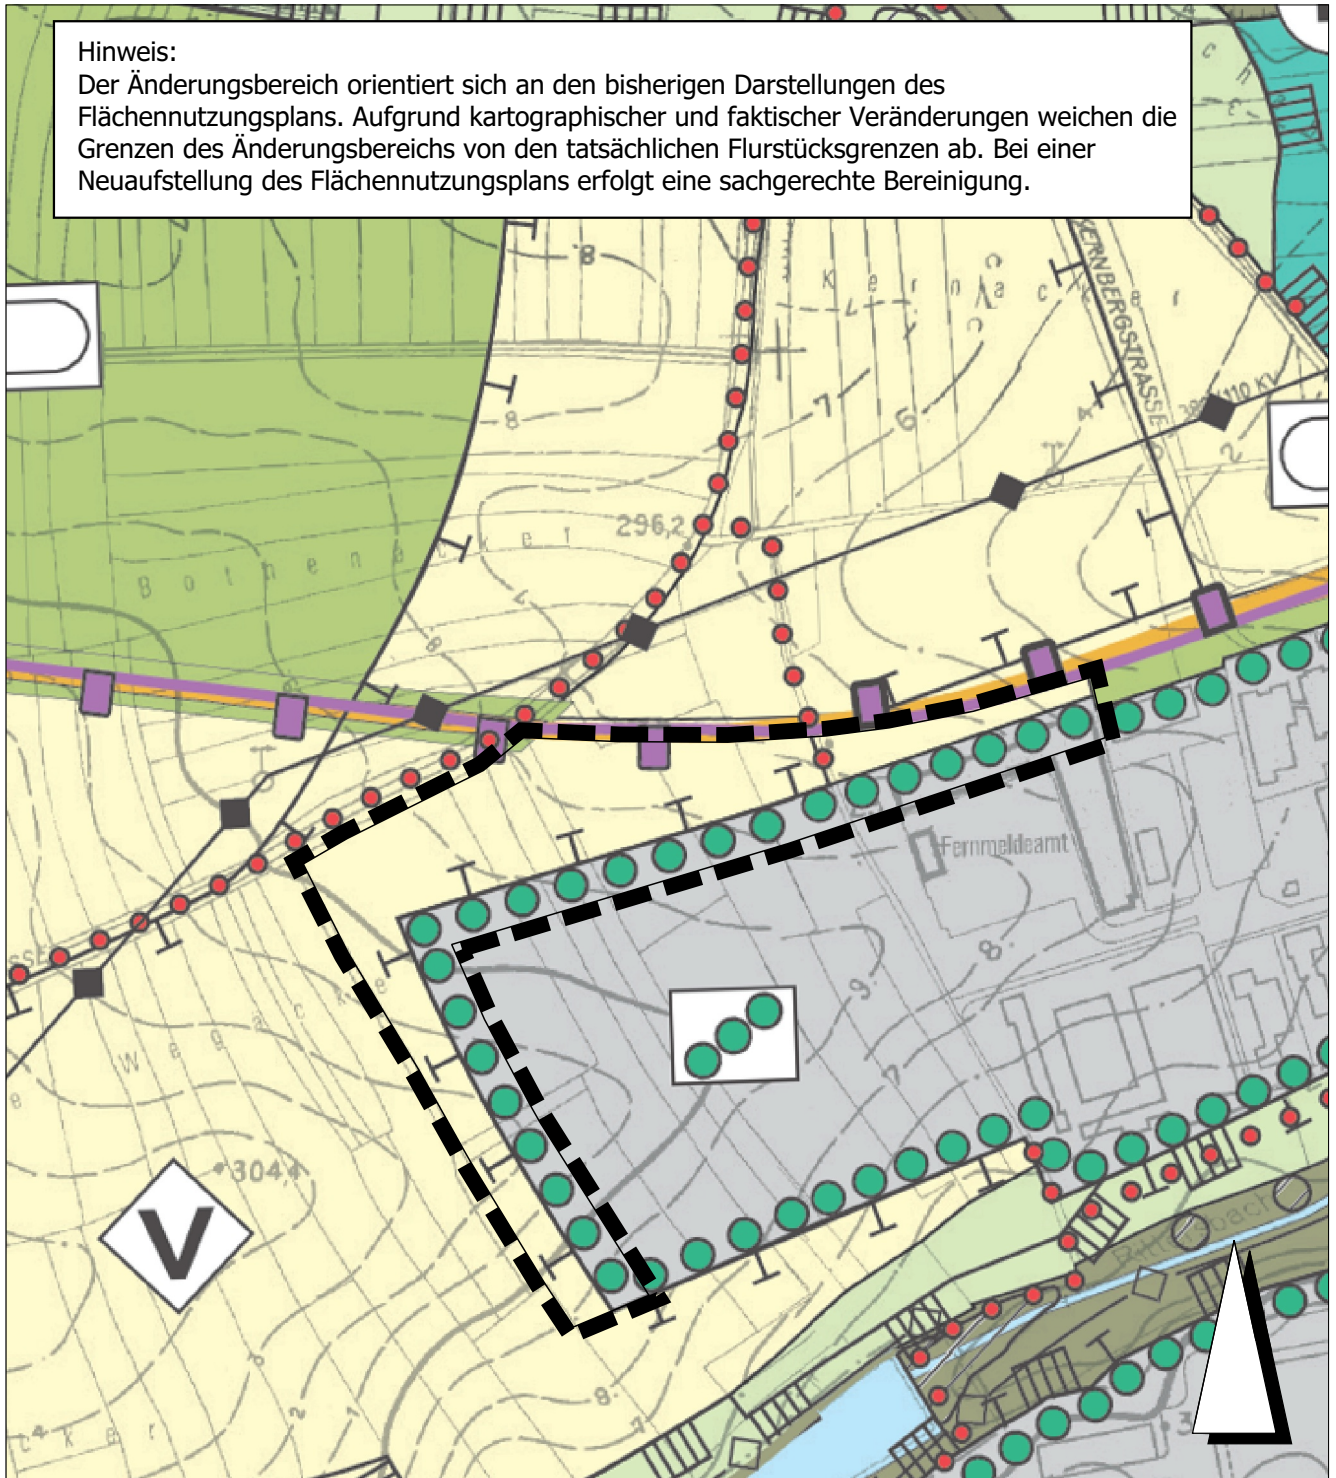

— Grenze des räumlichen Geltungsbereichs

Maßstab: ohne