


26. Änderung des Flächennutzungsplans mit integriertem Landschaftsplan Erlangen 2003

Für den Teilbereich

- Sportanlage am Adenauerring -

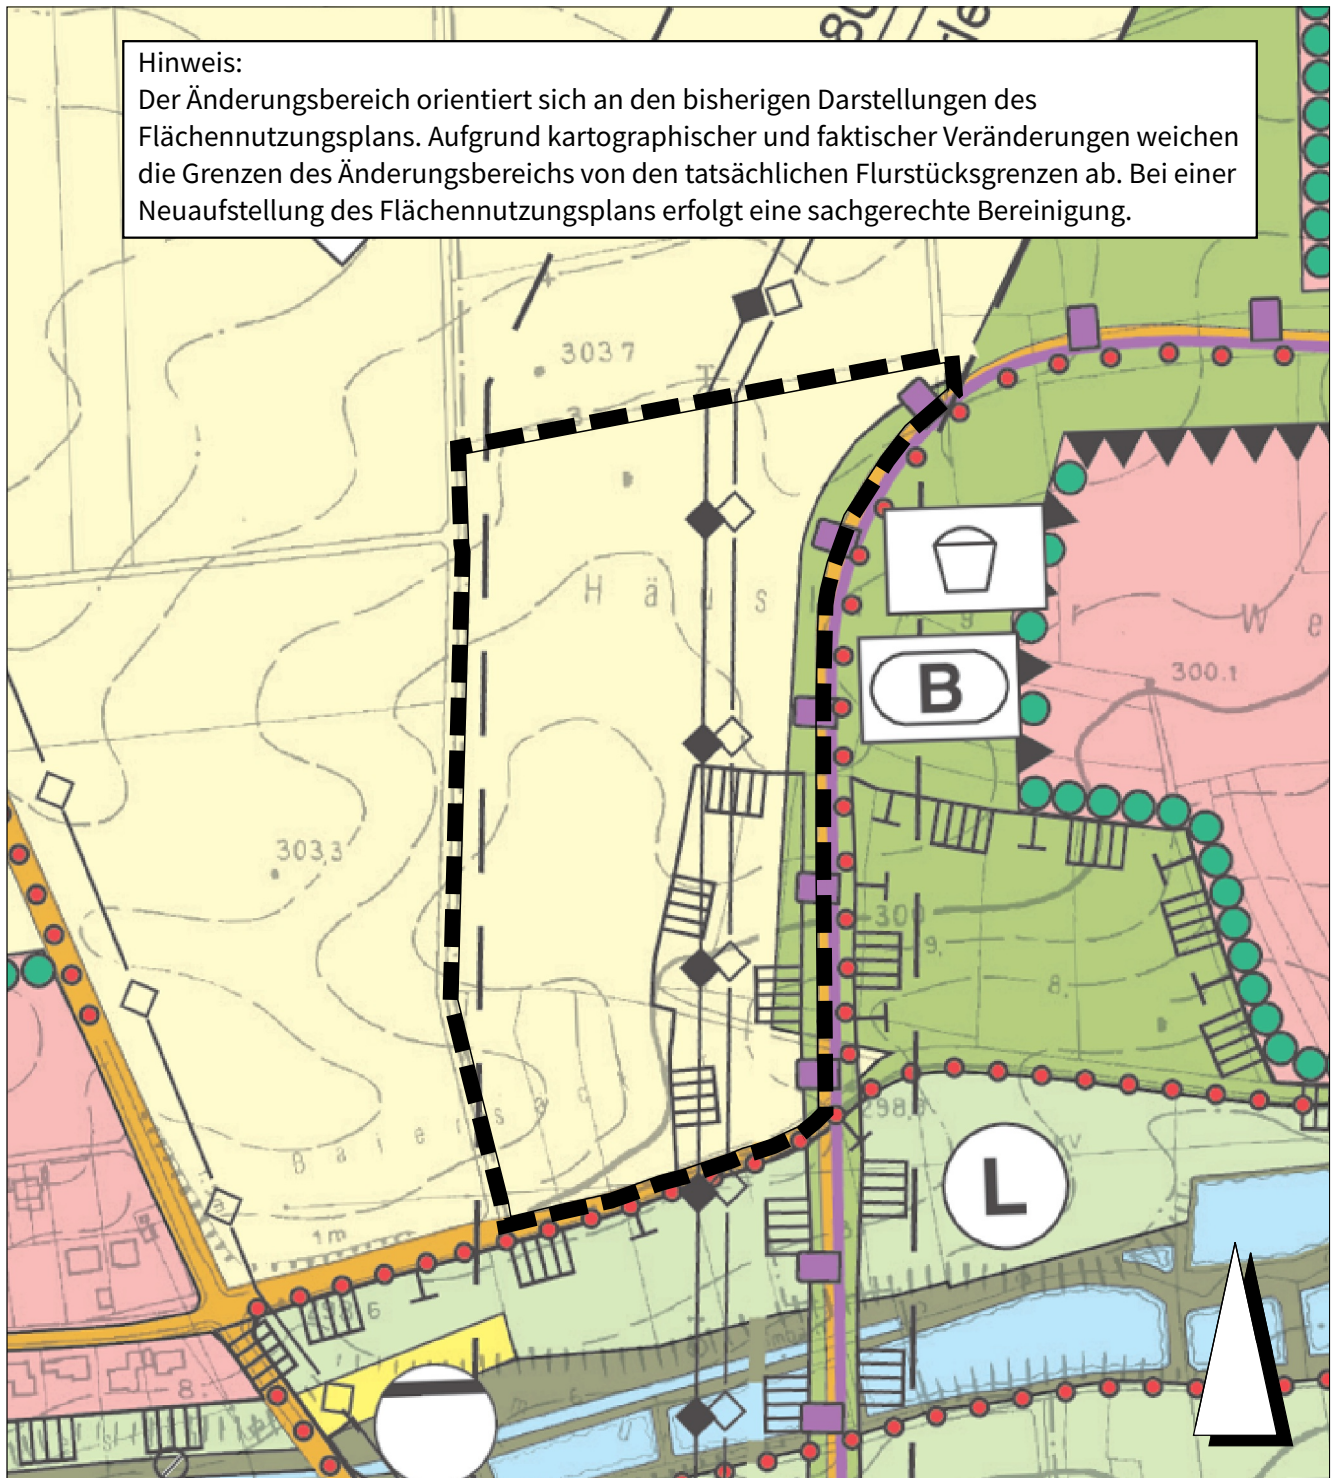

— Grenze des räumlichen Geltungsbereichs

Maßstab: ohne