



Bebauungsplan Nr. 414

- Sportanlage am Adenauerring -

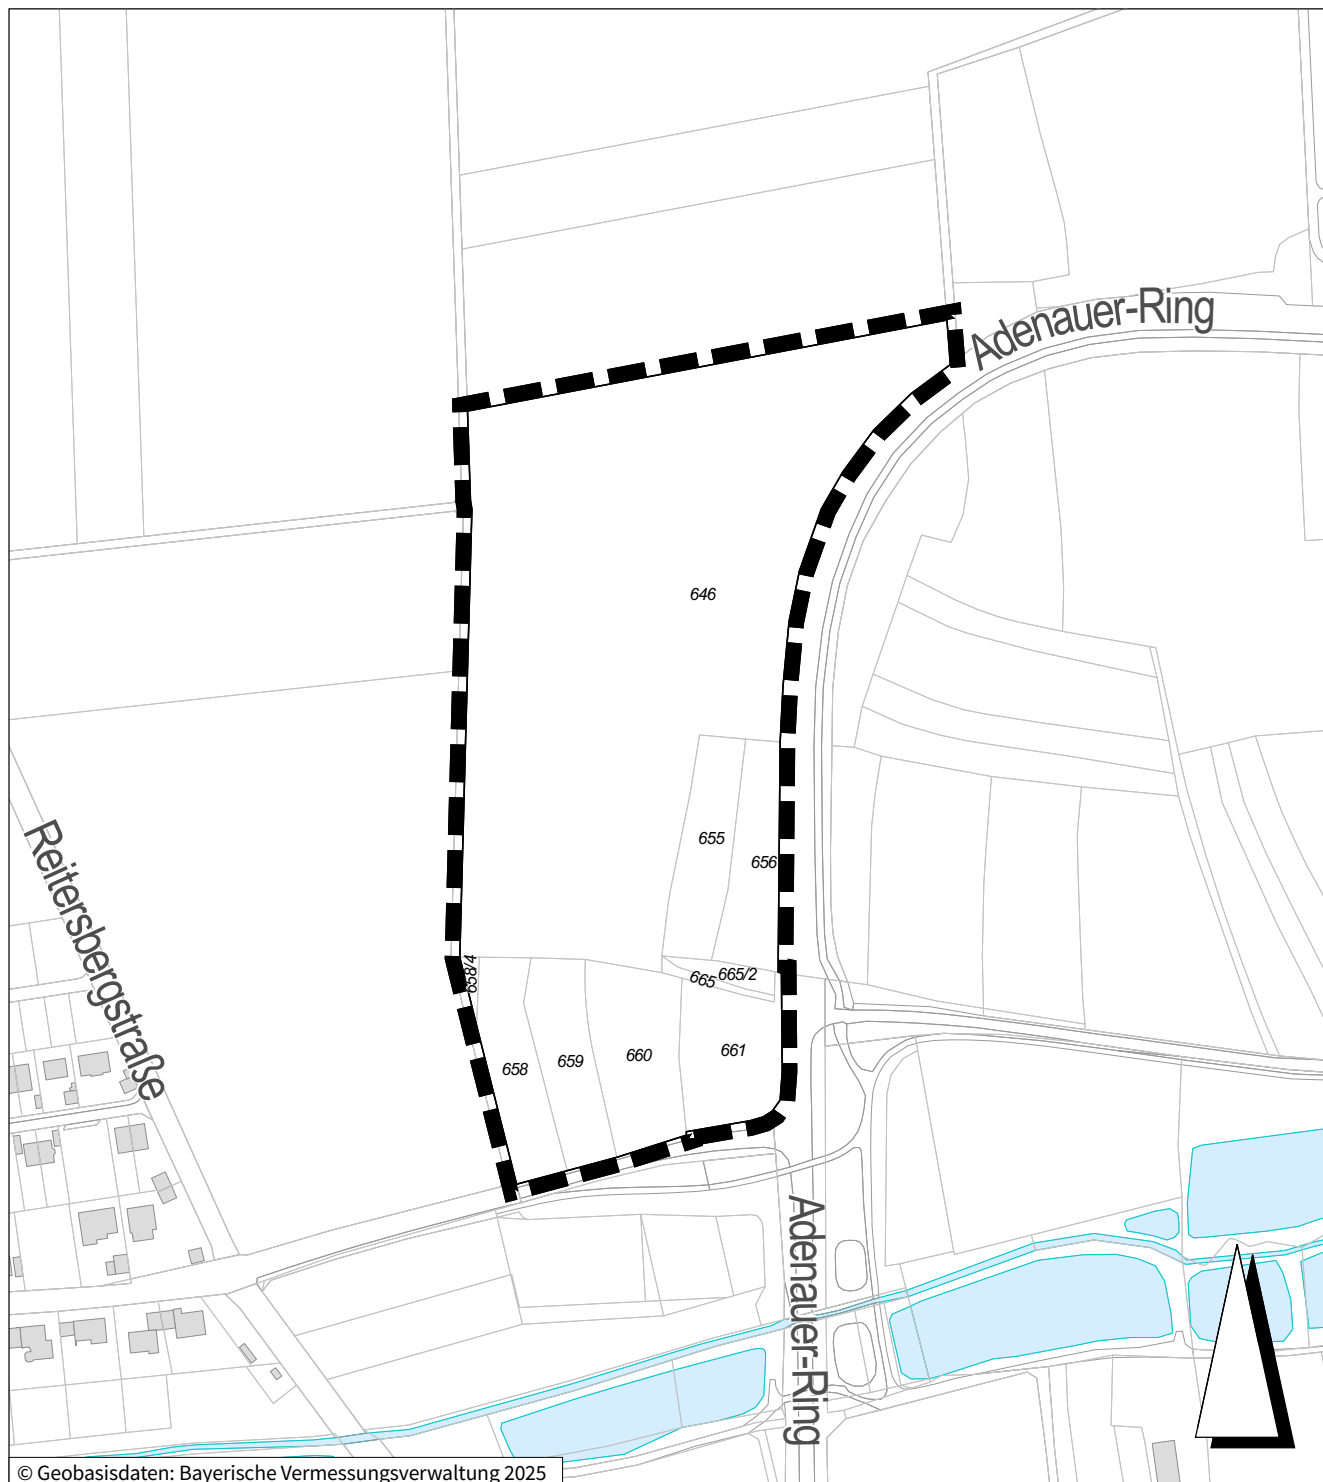

© Geobasisdaten: Bayerische Vermessungsverwaltung 2025

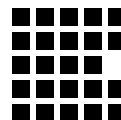

Grenze des räumlichen Geltungsbereichs

Maßstab: ohne

Stadt Erlangen
Amt für Stadtplanung und Mobilität

Stand: Oktober 2025