
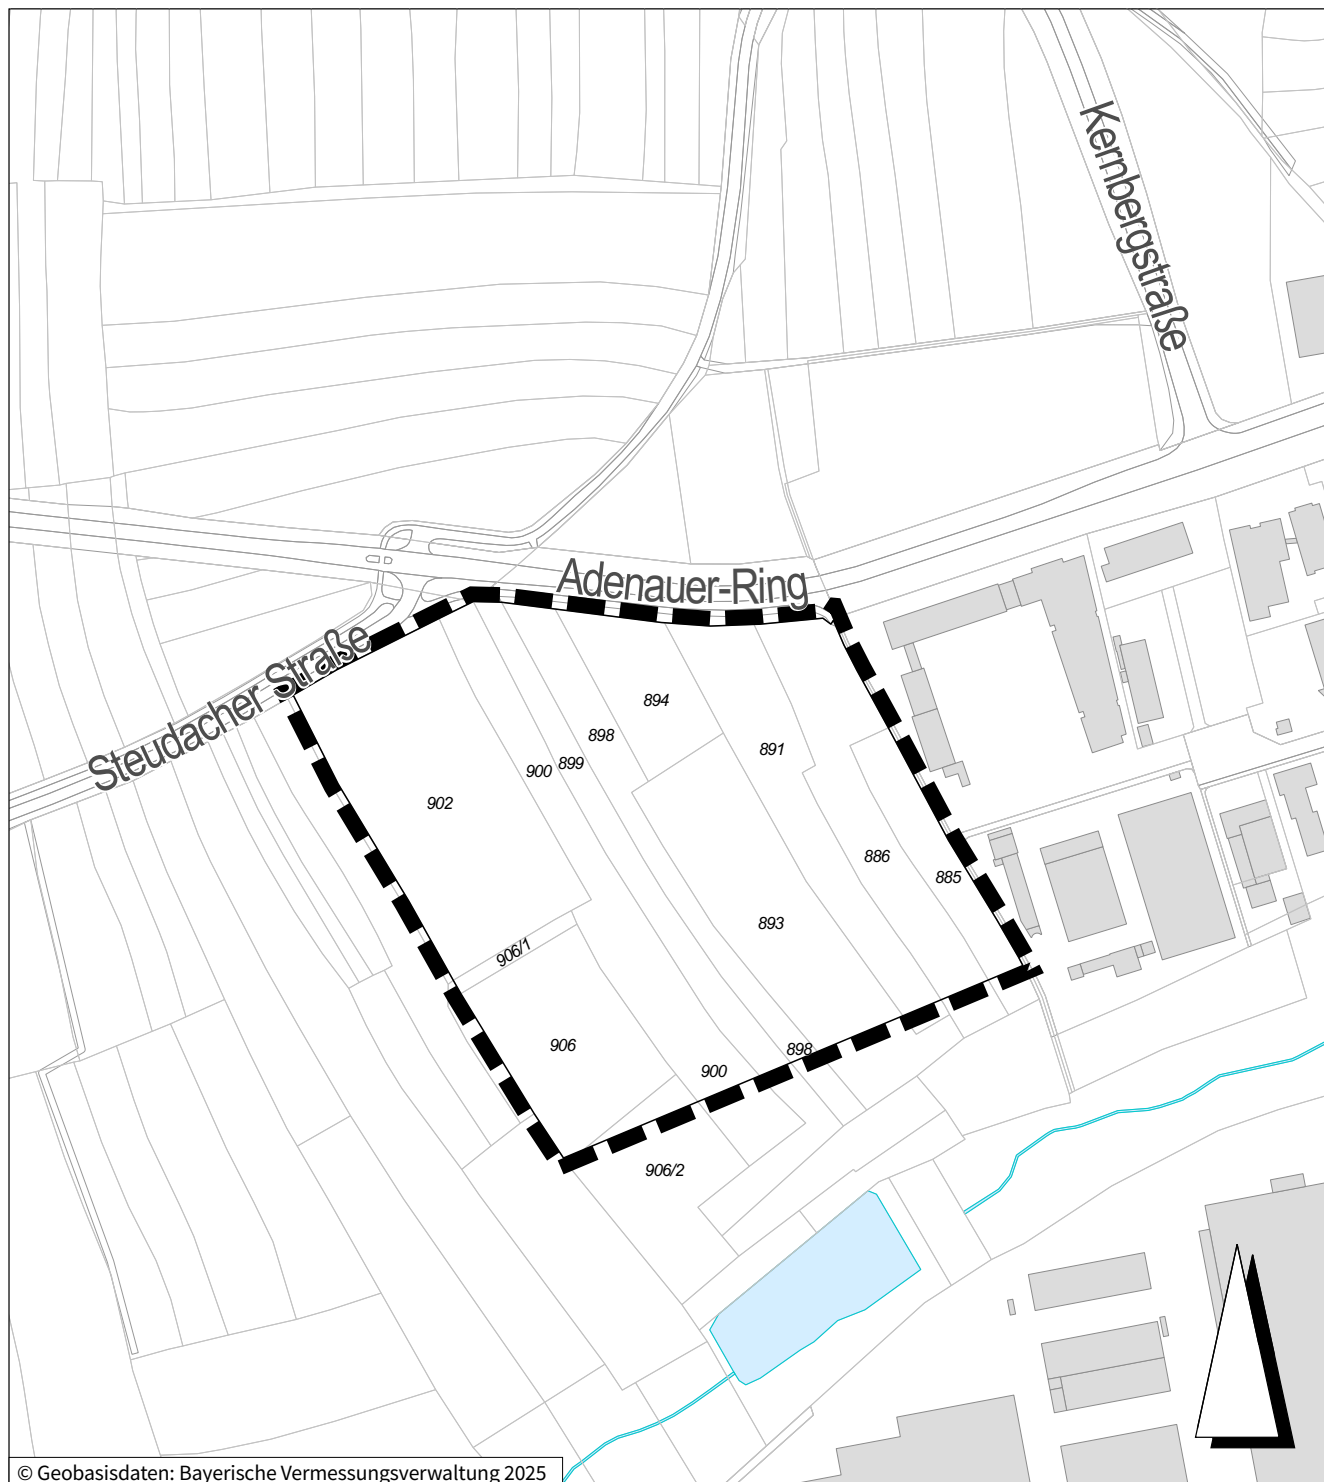


Bebauungsplan Nr. 476

- Gewerbegebiet südlich der Steudacher Straße -

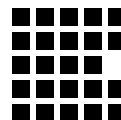

© Geobasisdaten: Bayerische Vermessungsverwaltung 2025

— Grenze des räumlichen Geltungsbereichs

Maßstab: ohne

Stadt Erlangen
Amt für Stadtplanung und Mobilität

Stand: Oktober 2025