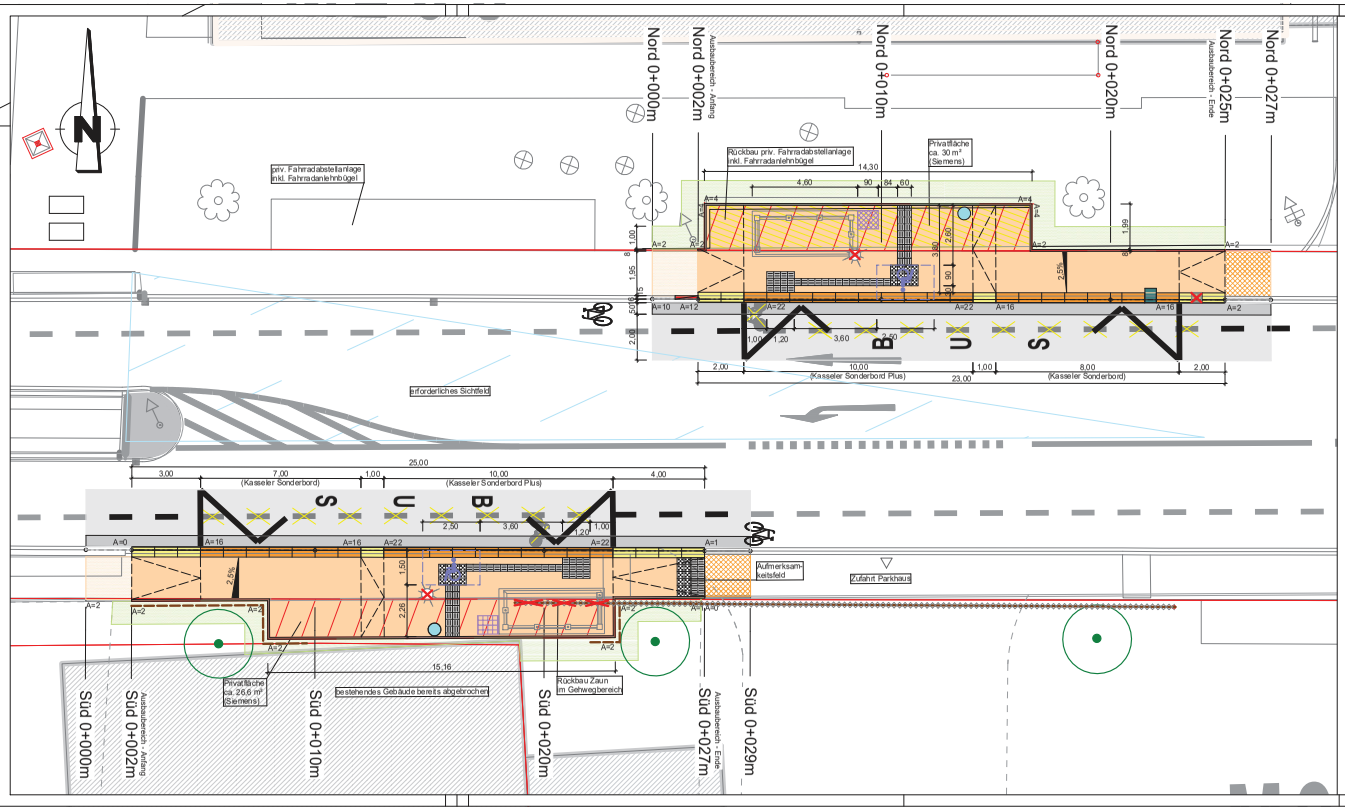

Legende:

Bestand:
- best. Baum
- best. Randeinfassungen
- best. Schacht
- best. Kanaldeckel
- best. Straßenablauf
- best. Schild
- best. Beleuchtungsmast
- best. Schieber
- best. Zaun
- Rückbau

Verwaltung:
- Flurstücksgrenzen m. Grenzpunkten
- best. Gebäude

Begrünung - Neu:
- Baum Neu
- Wurzelschutz

Entwässerung - Neu:
- Straßenablauf 50x30

Beleuchtung - Neu:
- Beleuchtung 10m Stahlmast

Konstruktion:
- Achse
- 0+040m Stationsbeschriftung
- (290,40) Achshöhe
- Gradientenhochpunkt
- Gradiententiefpunkt
- 2,50% Quermeigung
- A=10 Anschlagshöhen
- Rampen
- Zufahrt

Bodenindikatoren:
- Noppenplatten 30x30cm
- Rippenplatten 30x30cm

Fahrbahnmarkierung:
- best. Längsmarkierung
- best. Piktogramm
- Markierung entfernen

Ausstattung - Neu:
- Wartehalle Firma Ströer mit Bodenplatte
- Fläche für Haltestellenfahne mit DFI-Anzeiger und Mülleimer
- Einsteigefeld Rollstuhlnutzende

Randeinfassungen - Neu:
- Kasseler Sonderbord
- Kasseler Sonderbord Plus
- Kasseler Sonderbord mit Entwässerungs-Aufsatzelement
- Kasseler Sonderbord Übergangsstein
- Granithochbord Form A bzw. Granittiefbord 15/25/100cm
- Granit Einzeiler 16x16x16
- Betonleistenstein 8/20/100cm
- Granithochbord Form A bzw. Granittiefbord rot Absenker 15/25/100cm

Flächen:
- Gehweg aus Betonpflaster grau 25x25x8cm
- Fahrbahn aus Asphalt (Vollausbau)
- Fahrbahn aus Asphalt (Erneuerung Deckschicht)
- Anpassungsarbeiten an best. Gehweg
- Anpassungsarbeiten an best. Grünfläche
- Anpassungsarbeiten Privatgrund
- H-Verbundpflaster Gehweg d=10cm
- Abbruchsfläche
- Privatfläche Siemens

Höhenfestpunkt Nr. 227
Hans-Geiger-Straße 27
Nordwestecke
0,32m über Boden

286,854m ü. NN

Höhenfestpunkt Nr. 232
Bismarckstraße 16
Südwestecke
0,37m über Boden

284,559m ü. NN

Höhenfestpunkt Nr. 322
Paul-Gossen-Straße 119
Ostseite
0,15m von Südostkante
0,25m über Boden

288,778m ü. NN

Alle Höhen im System DHHN 12 (NN)

Stadt Erlangen Tiefbauamt

	Datum:	Name:
Bearbeitet:	12.05.2025	Alg/dl
Gezeichnet:	04.11.2025	Alg/dl
Geprüft:		

Nummer:	Art der Änderung:	Datum:	Name:

ENTWURFSPLANUNG

Lageplan
Maßstab 1:100

Anlage:	
Blatt-Nr.:	1 von 1
Plan-Nr.:	2-2501.01.02-E

Barrierefreier Ausbau von Bushaltestellen (Ausbaustufe 6)

Bushaltestelle "Schuckertstraße Nord & Süd"

NEUBAU UND ERNEUERUNG VON VERKEHRSFLÄCHEN
Abteilungsleitung

Erlangen, den

TIEFBAUAMT
Amtsleitung

Erlangen, den

REFERAT VI

Erlangen, den

Anlage 2.1