


Regelquerschnitt Blickrichtung: Nord

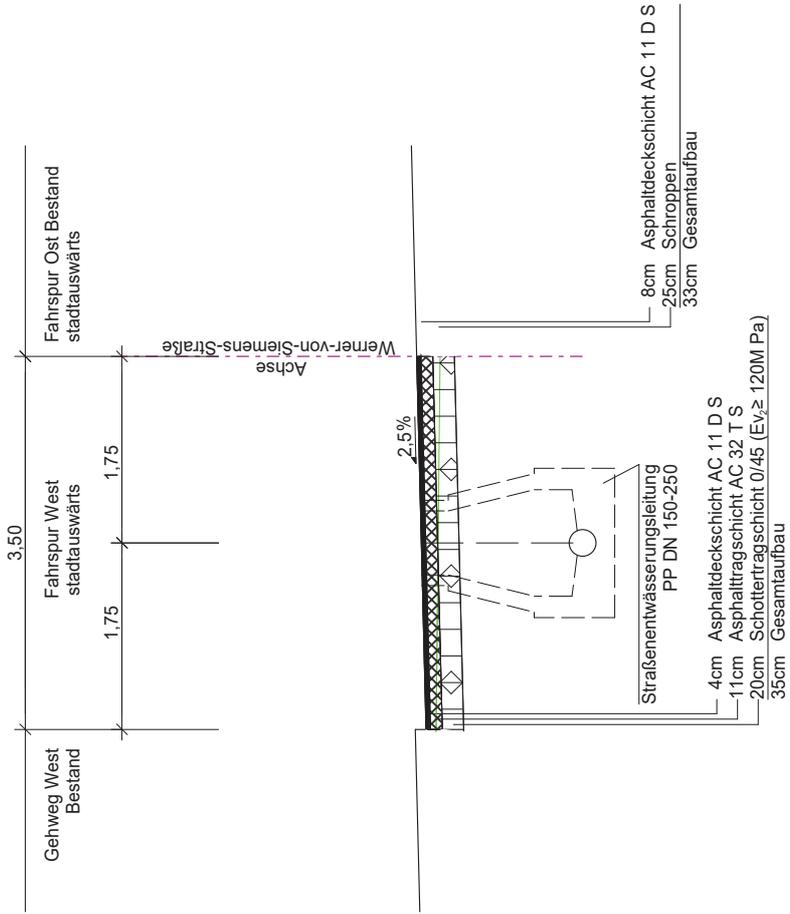

Höhenfestpunkt Nr. 80
Schuhstraße 41
Amtsgerichtsgefängnis
Westseite
0,50m von Nordkante
0,23m über Pflaster
280,263m ü. NN

Höhenfestpunkt Nr. 81
Sieboldstraße
Betriebsgebäude der Siemens Schuckertwerke
Nordturm, Straßenseite
0,30m von Südkante
1,73m über Pflaster
280,926m ü. NN

Höhenfestpunkt Nr. 83
Gebberstraße 45
Ecke Hofmannstraße
Mittelvorlage
0,25m von Südkante
0,31m über Pflaster
282,177m ü. NN

Alle Höhen im System DHHN 12 (NN)

	Datum:		Name:	
	Bearbeitet: 31.10.2025		Armeth	
	Gezeichnet: 17.11.2025			
Geprüft:				
Art der Änderung:		Datum:		Name:
Nummer:				

ENTWURFSPLANUNG

Regelquerschnitt Maßstab: 1:50	Anlage:	1 von 1
	Blatt-Nr.:	
	Plan-Nr.:	
Werner-von-Siemens-Straße Neuordnung Straßenentwässerung Fahrbahnseite West		
BETRIEB UND UNTERHALT VON VERKEHRSLÄCHEN Abteilungsentwässerung	REFERAT VI	
Erlangen, den	Erlangen, den	
TIEFBAUAMT Amtsleitung	Erlangen, den	