





zukunft gestalten **jahnhalle** und
kosbacher weg


ansichten/ schnitt d v3

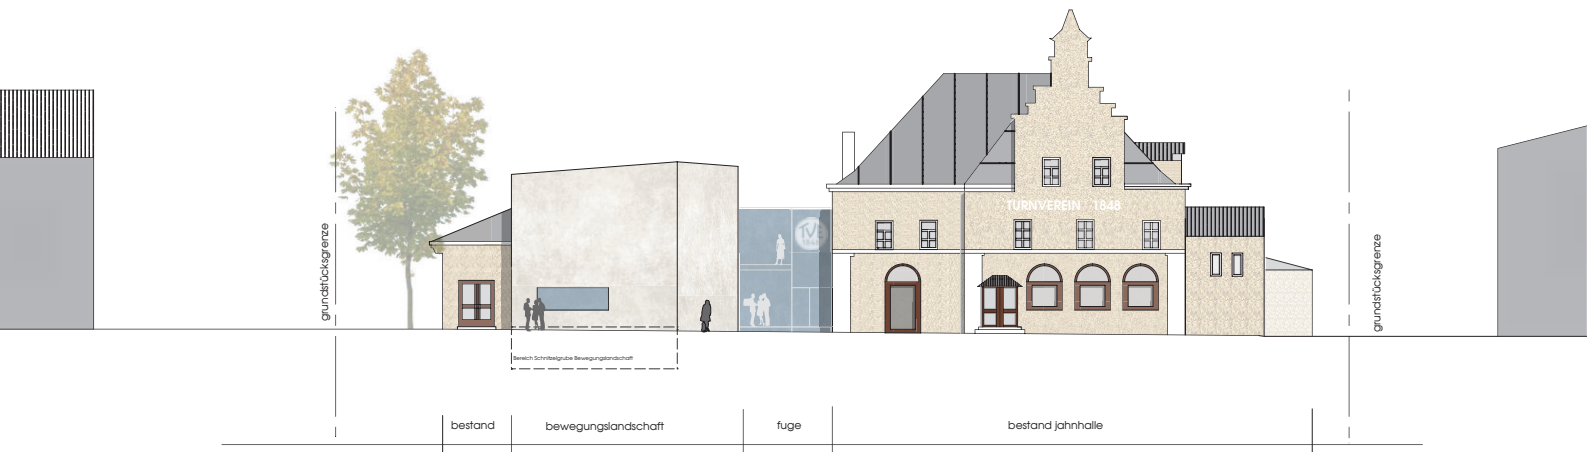

ansicht west m 1:300

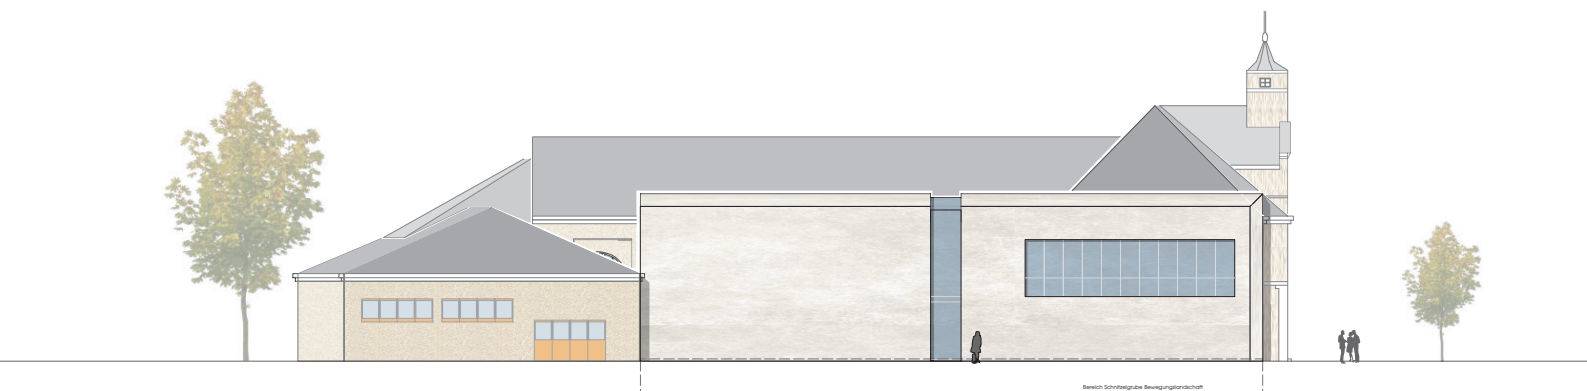

ansicht nord m 1:300

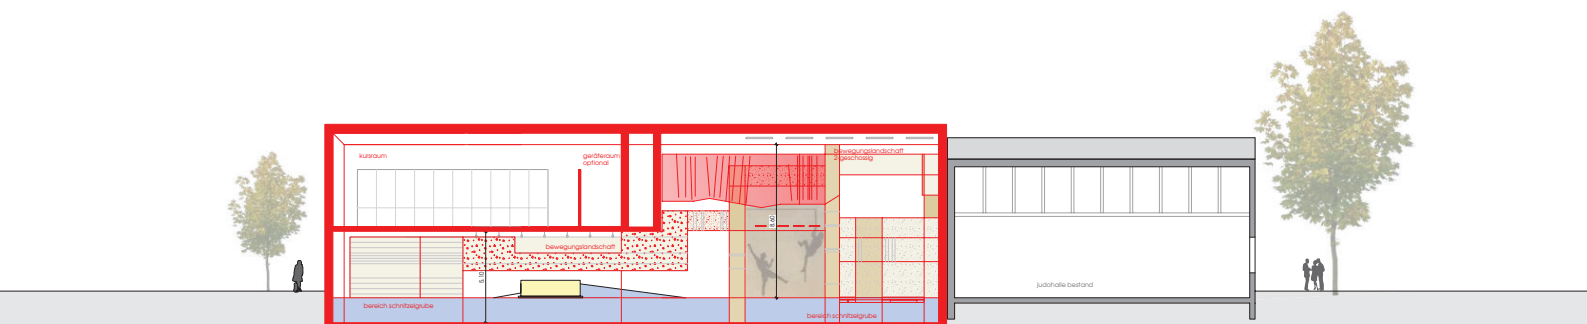

schnitt d-d m 1:300