



Regelquerschnitte gemäß den künftigen Vorgaben der FGSV-Regelwerke

Einrichtungsradswege

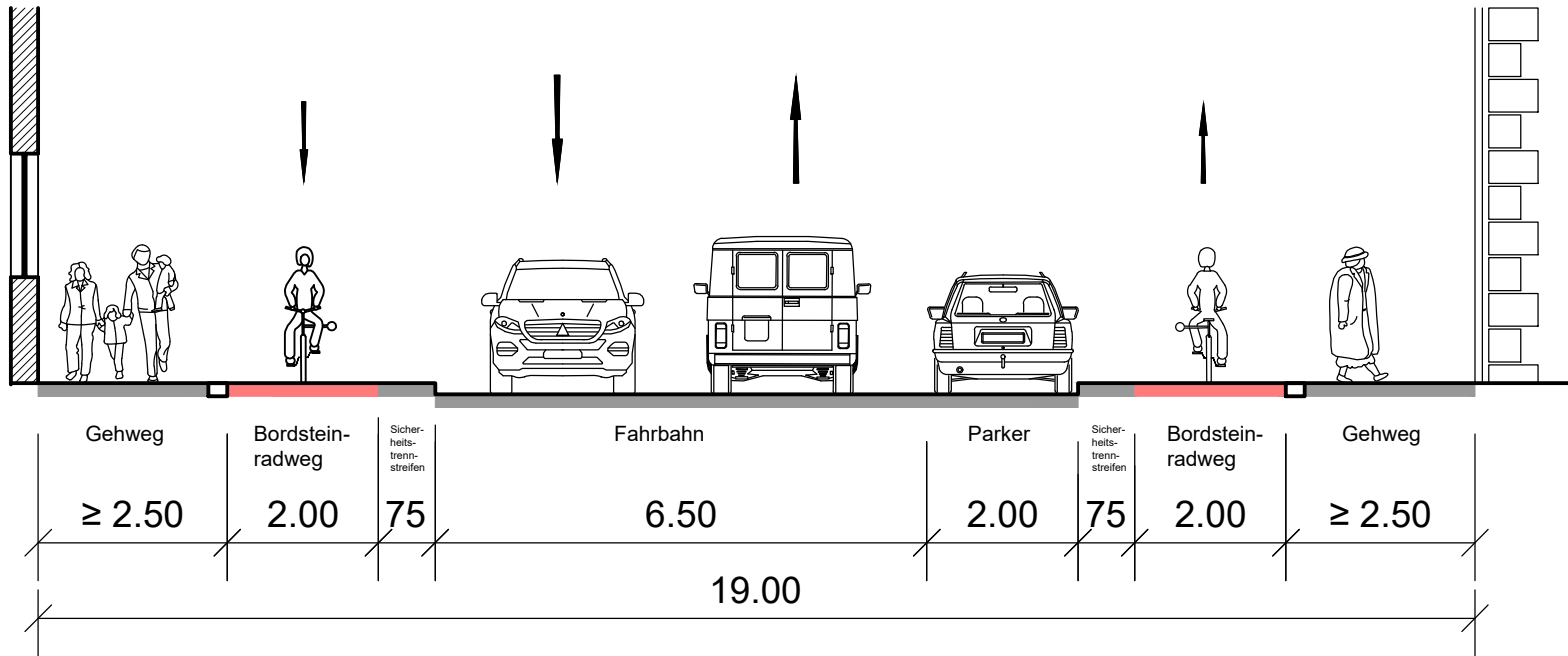


Zweirichtungsradswege

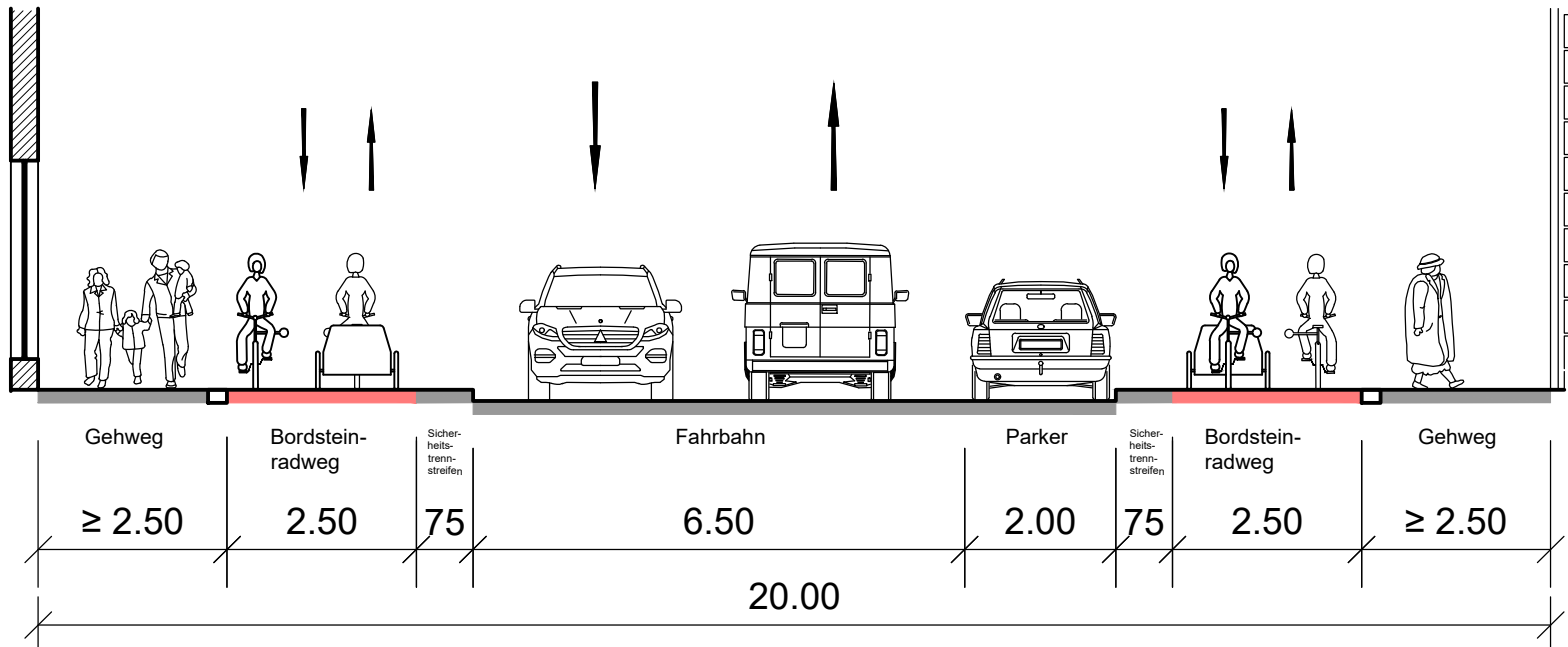

	Amt für Stadtplanung und Mobilität Abteilung Mobilitätsplanung	
	Regelquerschnitte	
Blatt 1 von 2		
Maßstab: 1:100	erstellt von: Abtl. 613_2	erstellt am: 02.09.2025

Markierte Schutzstreifen für den Radverkehr

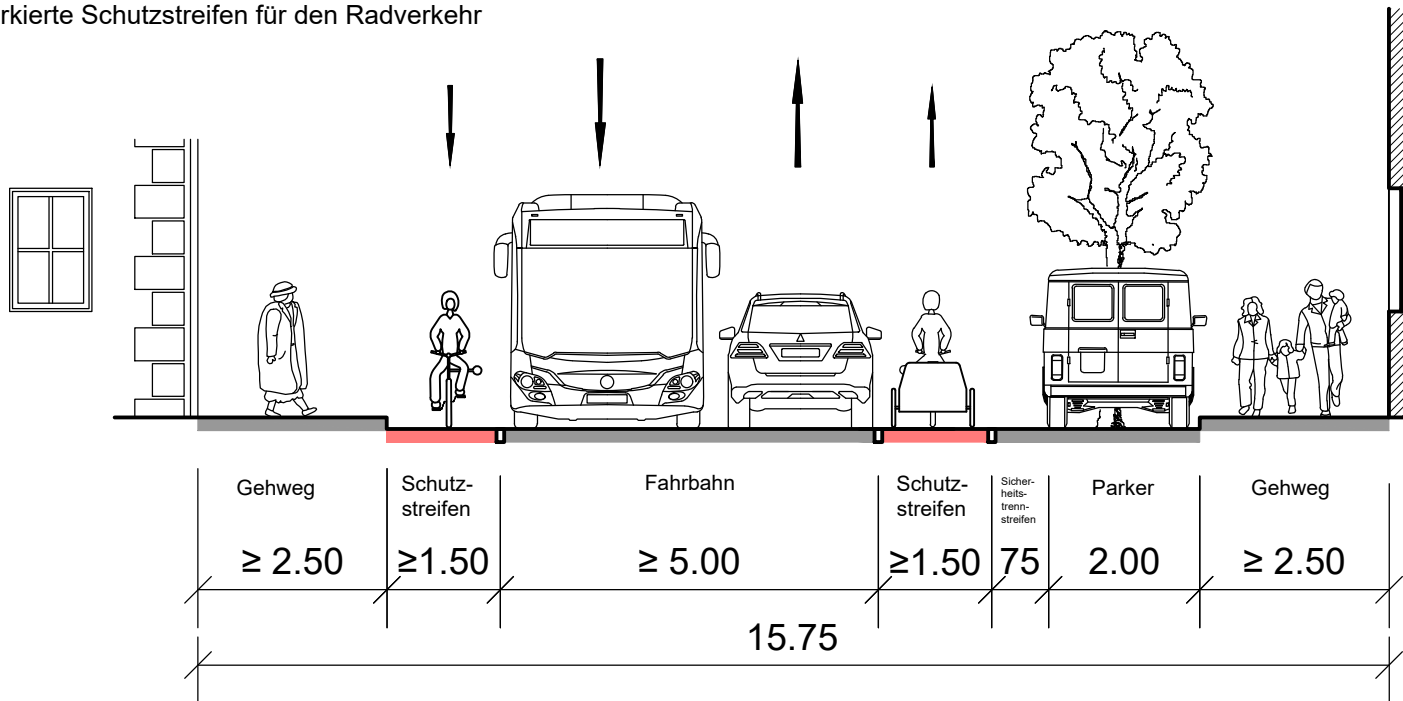

Mischverkehr von Rad und Kfz

