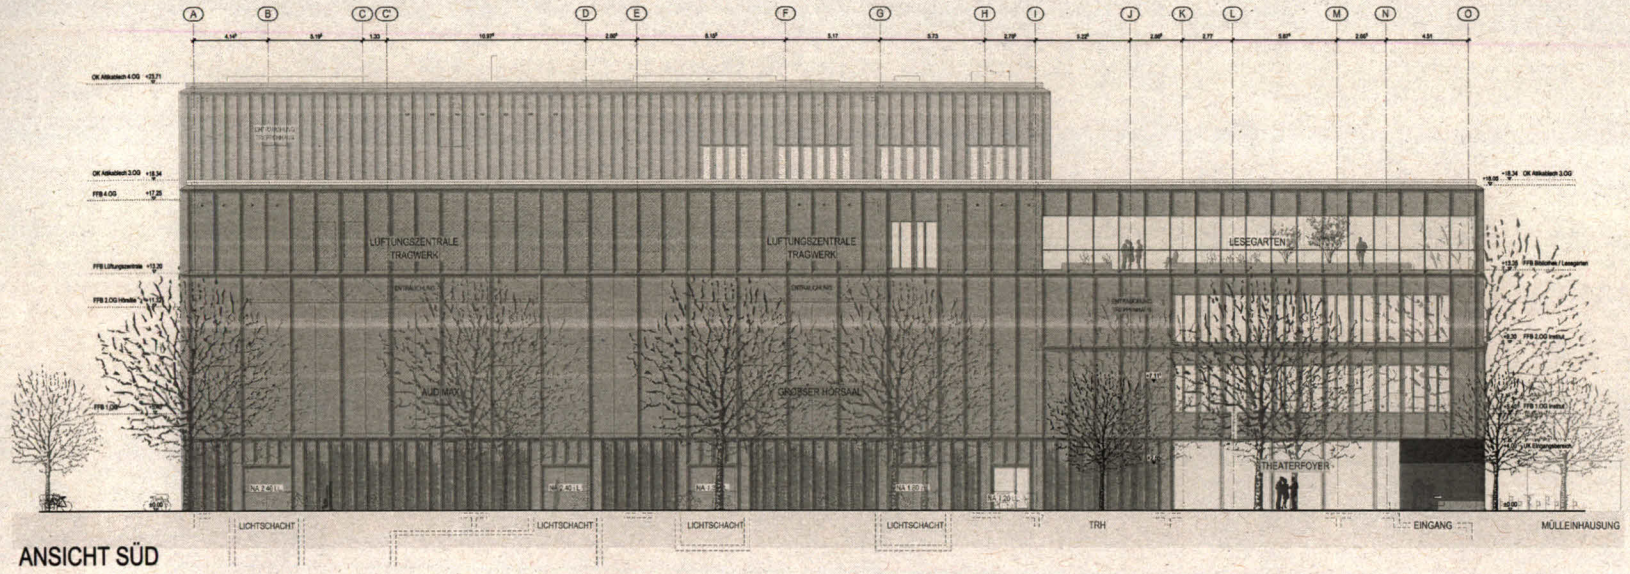

ANSICHT SÜD

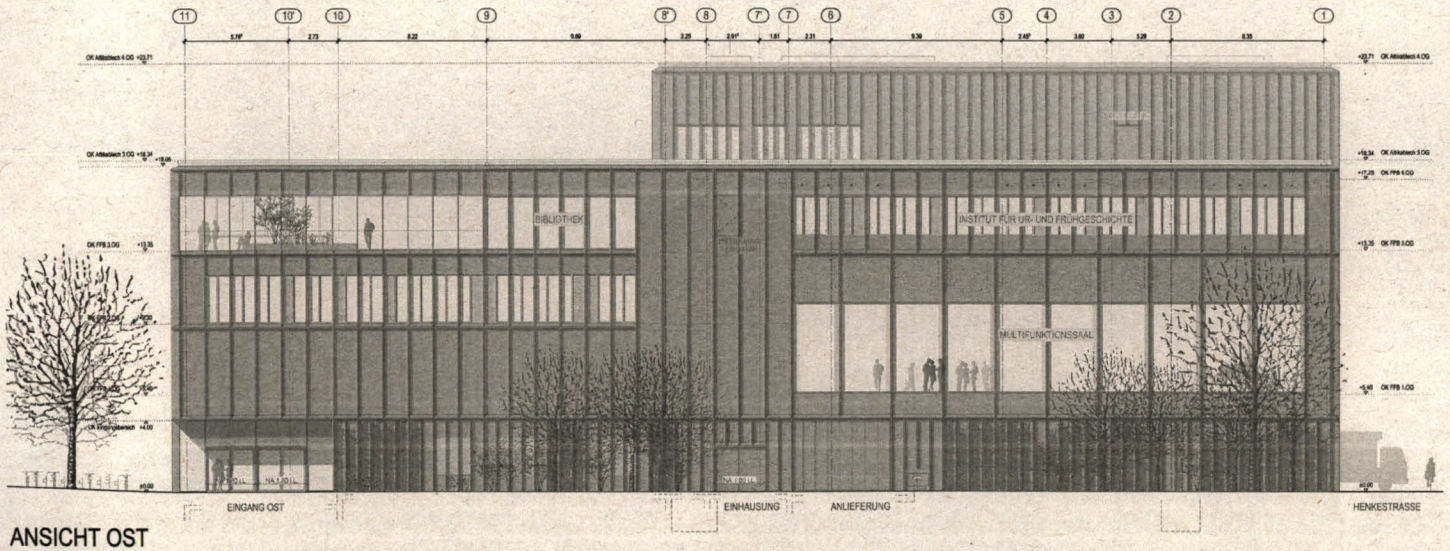

ANSICHT OST

Ansicht Süd + Ost — 04-3220 i

FREISTAAT BAYERN
STAATLICHES BAUAMT NÜRNBERG

Neubau Hörsaalzentrum Henkestraße — BA 1
für die Philosophische Fakultät und Fachbereich Theologie
FAU Erlangen-Nürnberg

Ansicht Süd + Ost — LPH 4
PRÜFPLAN
M 1:100

MASSEN-AR	KAP./TITEL	GEZ./VON	GEZ. AM	STAND	SEITENZAHL
TAHRS 2021	1519 / 7281 01	K	15.02.2023	11.08.2023	

ARCHITEKT: a+r ARCHITEKTEN
a+r Architekten GmbH
Rotebühlstraße 86C, 70178 Stuttgart
Tel. 07117272000-0 Fax 07117272000-99

FACHPLANER:
Tragwerksplanung: ABP SUPPERT Ing. GmbH, Nürnberg
Brandschutz: WÖHRLE+FUCHS Bauphysik GmbH & Co. KG, Stuttgart
Elektrotechnik: Hybis Ing. Lorenz & Co. KG, Hegnauer
Heizungsgrundplanung: Hauer & Partner Ingenieurgesellschaft mbH, Nürnberg
Freiraumplanung: Planungsgruppe Rohrbach, Stuttgart
Elektrotechnik: TG Ingenieure GmbH & CoKG, Nürnberg
Fachplanung Gebäudetechnik: Gebäudetechnik Fingerhut gmbH, Dortmund

BAUHERR(IN): VERWALTUNG STELLE — Friedrich-Alexander-Universität Erlangen-Nürnberg, Gebäudeplatz 2, 91054 Erlangen
BEZEICHNUNG — DATUM, UNTERSCHRIFT

NUTZENDE STELLE — Friedrich-Alexander-Universität Erlangen-Nürnberg, Philosophische Fakultät und Fachbereich Theologie, Kirchenbuckstraße 20, 91054 Erlangen
BEZEICHNUNG — DATUM, UNTERSCHRIFT

VORWEGZUSTIMMUNG NACH ART. 73 BAYBO — Regierung von Mittelfranken
NAME — DATUM, UNTERSCHRIFT

PRÜFE(IN): Staatl. Bauamt Nürnberg, Abt. L1
BAUART — DATUM, UNTERSCHRIFT
Regierung von Mittelfranken
KOSTENUNG — DATUM, UNTERSCHRIFT

RAUMLICHE ZUORDNUNG UND REGISTERTUNG — Bayer. Staatsministerium für Wohnen, Bau und Verkehr
OBERSTE BAUBEHÖRDE — DATUM, UNTERSCHRIFT

DATEI: 4_HSZ_ARC_AN_SO_04-3220_i_P
PLANNUMMER: 04-3220 i

1(8) = 841 / 1189 [1.00m²]
Allplan 2023