


Bebauungsplan Nr. 475

- Nordwestlich des Lorlebergplatzes -

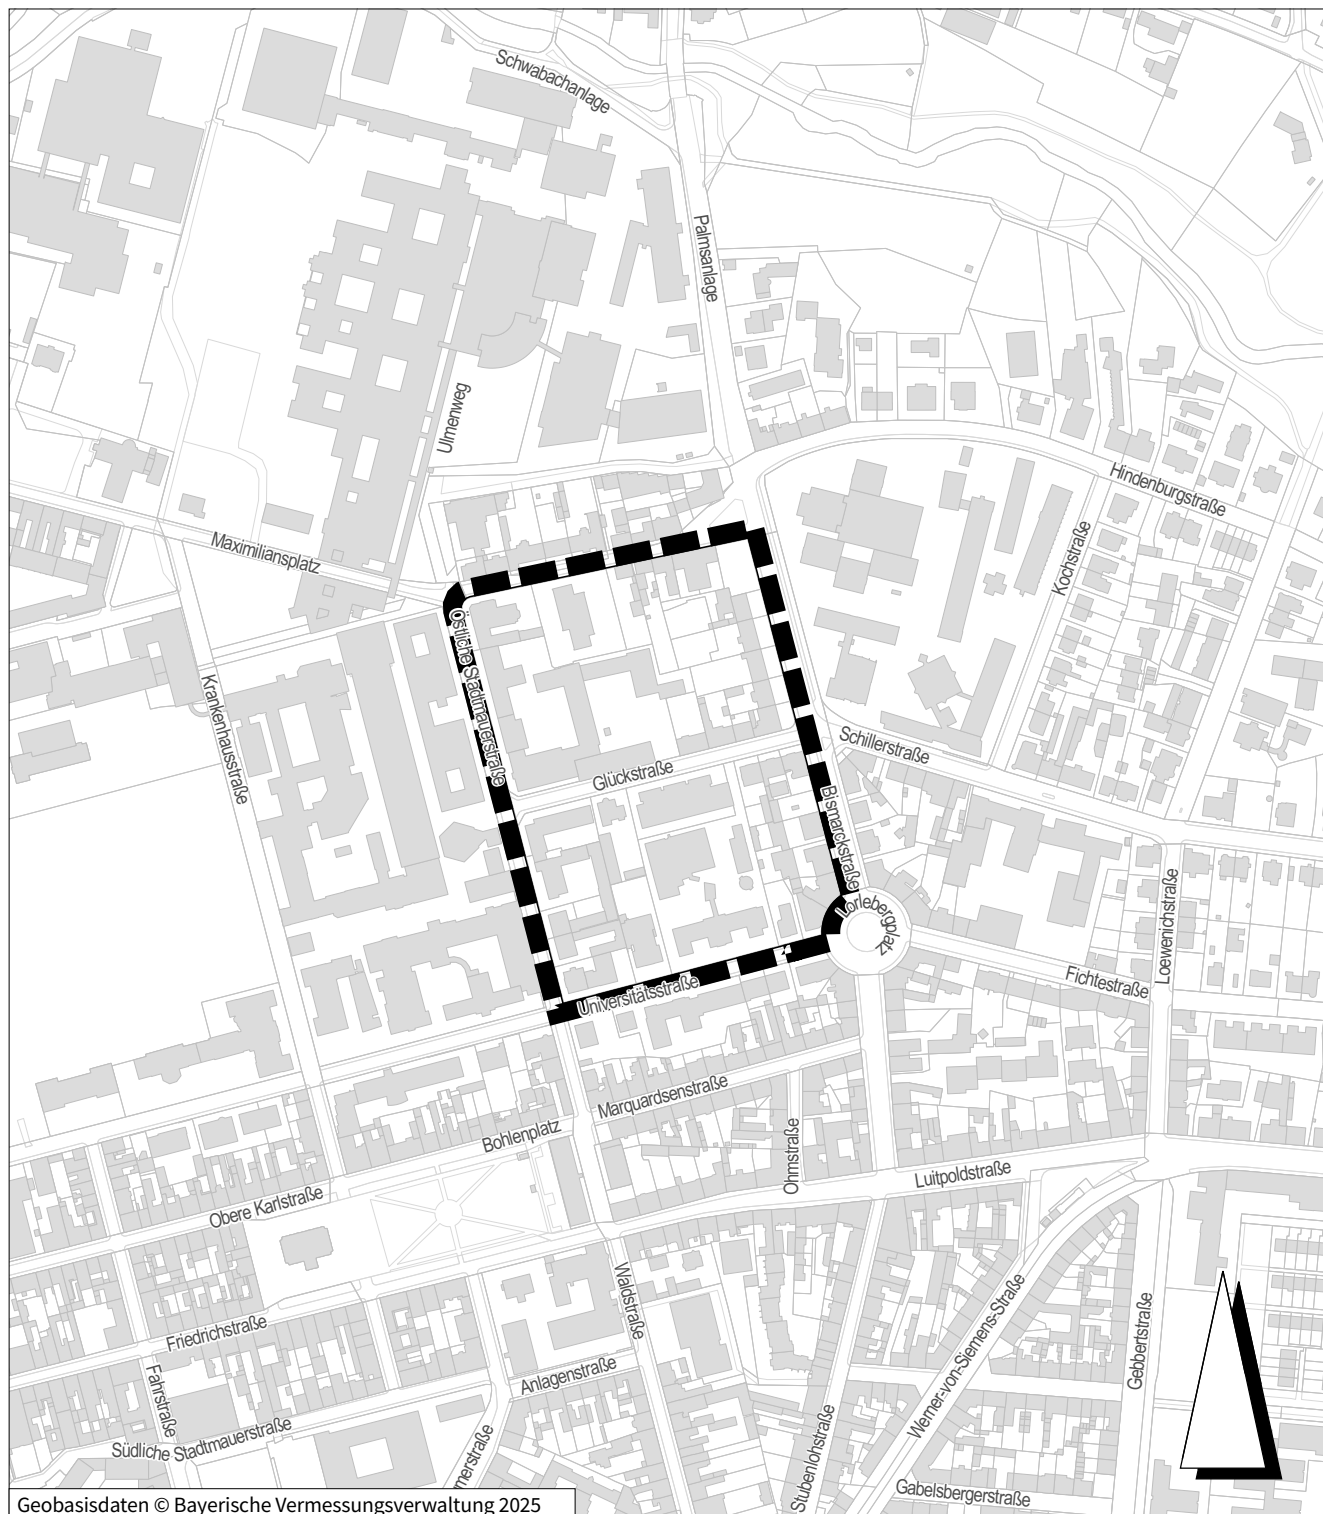

Geobasisdaten © Bayerische Vermessungsverwaltung 2025



Grenze des räumlichen Geltungsbereichs

Stadt Erlangen
Amt für Stadtplanung und Mobilität

Stand: November 2025