Anlage 1

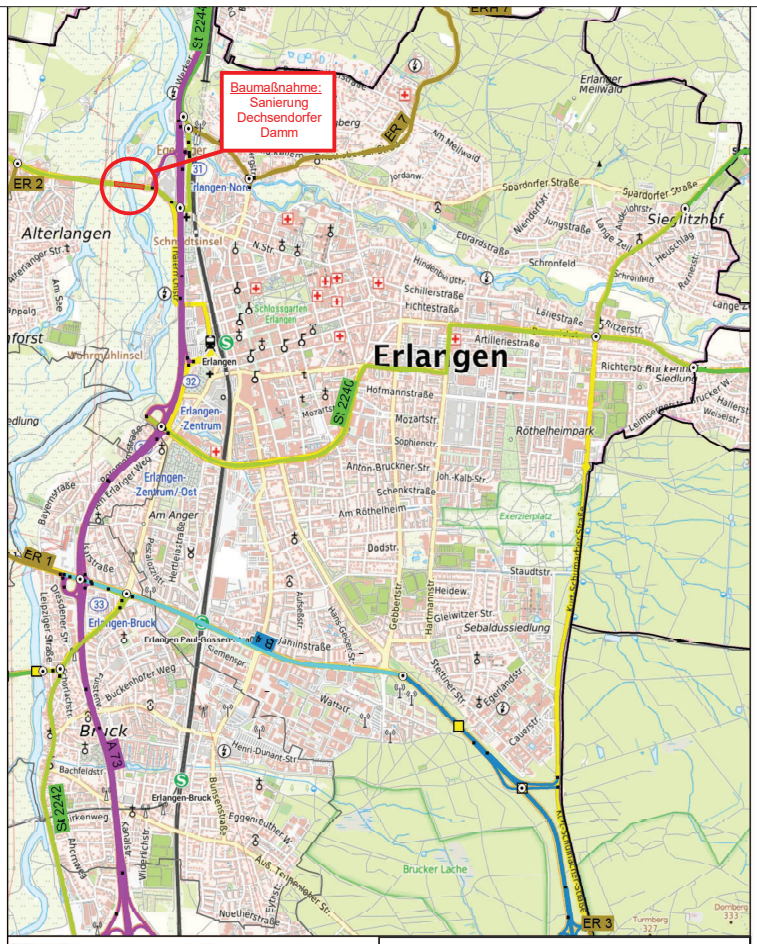

Datenquellen

Bayerisches Straßeninformationssystem

Intranet: https://baysia.bybn.de
Internet: www.baysis.bayern.de

Geodaten:
© Bayerisches Straßeninformationssystem (BAYSIS)
© Bundesamt für Kartographie und Geodäsie 2022
Datenquellen: http://sgx.geodatenzentrum.de/web_public/Datenquellen_Topf%us_Open.pdf

Legende:

- Bundesautobahn
- Bundesstraße
- Bundesstraße - Baulast Stadt Erlangen
- Staatsstraße
- Staatsstraße - Baulast Stadt Erlangen
- Kreisstraße

Stadt Erlangen
Tiefbauamt

	Datum:	Name:
Bearbeitet:		
Gezeichnet:	09.02.2026	Wolf
Geprüft:		

Nummer:	Art der Änderung:	Datum:	Name:

ENTWURFSPLANUNG

Übersichtslageplan Maßstab 1:25.000	Anlage:	1
	Blatt-Nr.:	1 von 1
	Plan-Nr.:	3-2602.00.00-E

Sanierung Dechsendorfer Damm

KONSTRUKTIVER INGENIEURBAU UND ELEKTRISCHE ANLAGEN Abteilungsleitung Erlangen, den	
TIEFBAUAMT Amtsleitung Erlangen, den	REFERAT VI Erlangen, den