
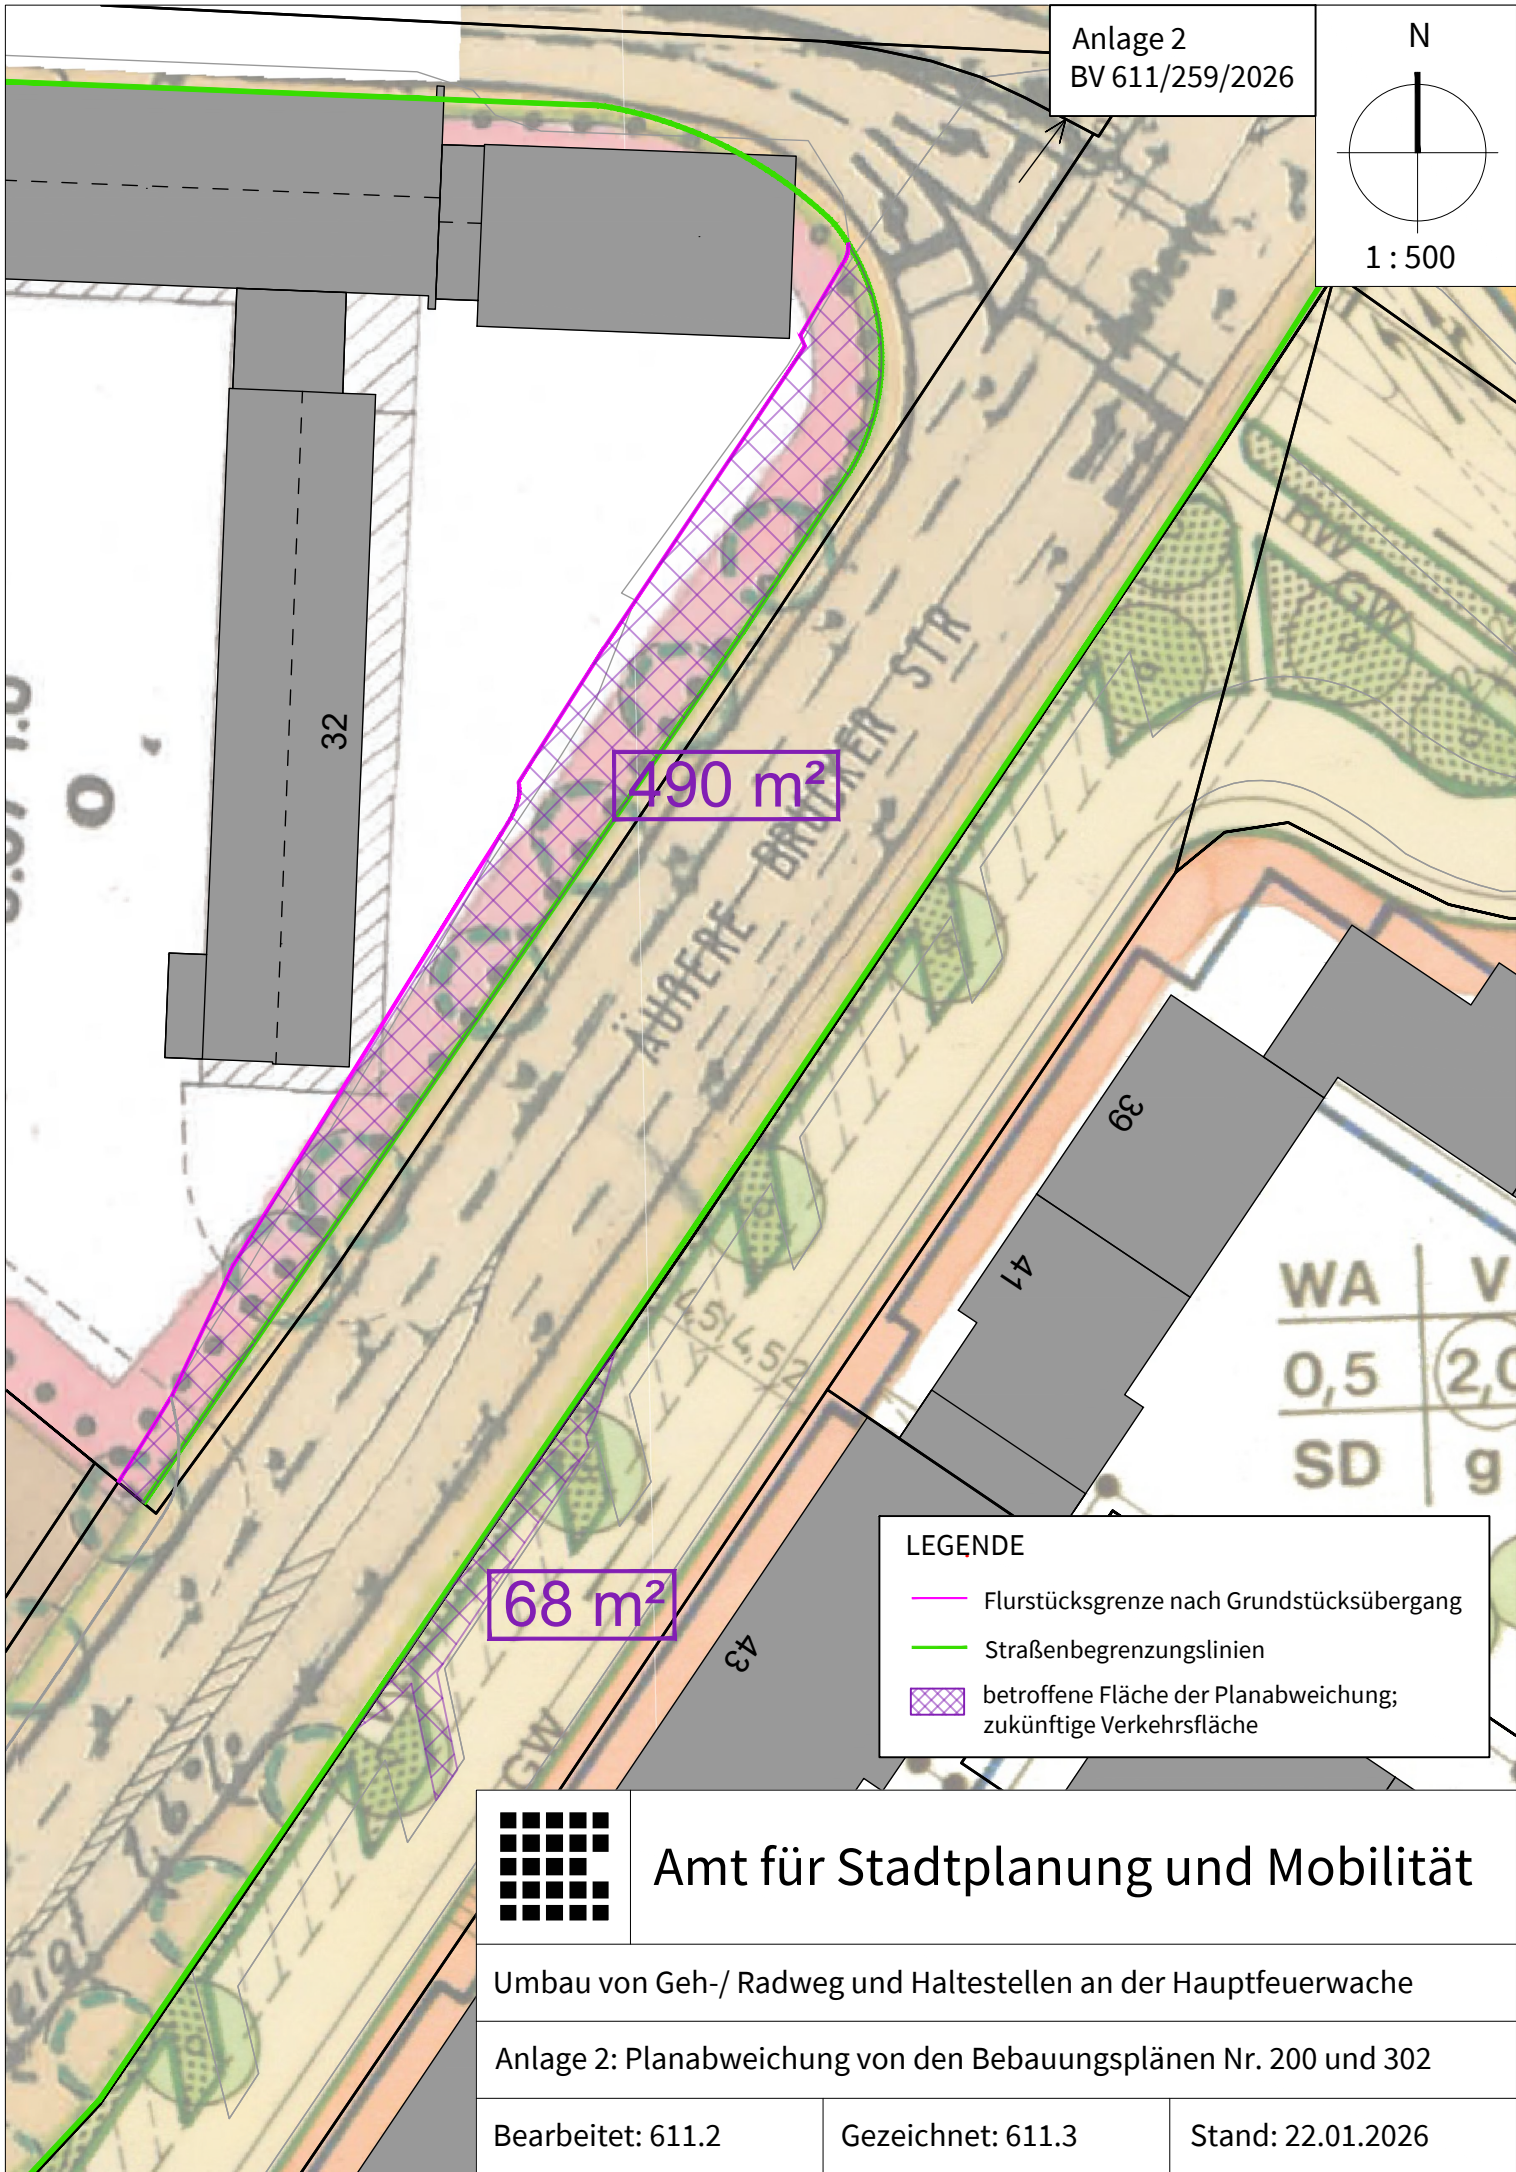


Anlage 2  
BV 611/259/2026

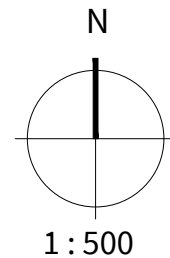

490 m<sup>2</sup>

68 m<sup>2</sup>

**LEGENDE**

- Flurstücksgrenze nach Grundstücksübergang
- Straßenbegrenzungslinien
- betroffene Fläche der Planabweichung; zukünftige Verkehrsfläche



# Amt für Stadtplanung und Mobilität

Umbau von Geh-/ Radweg und Haltestellen an der Hauptfeuerwache

Anlage 2: Planabweichung von den Bebauungsplänen Nr. 200 und 302

Bearbeitet: 611.2

Gezeichnet: 611.3

Stand: 22.01.2026