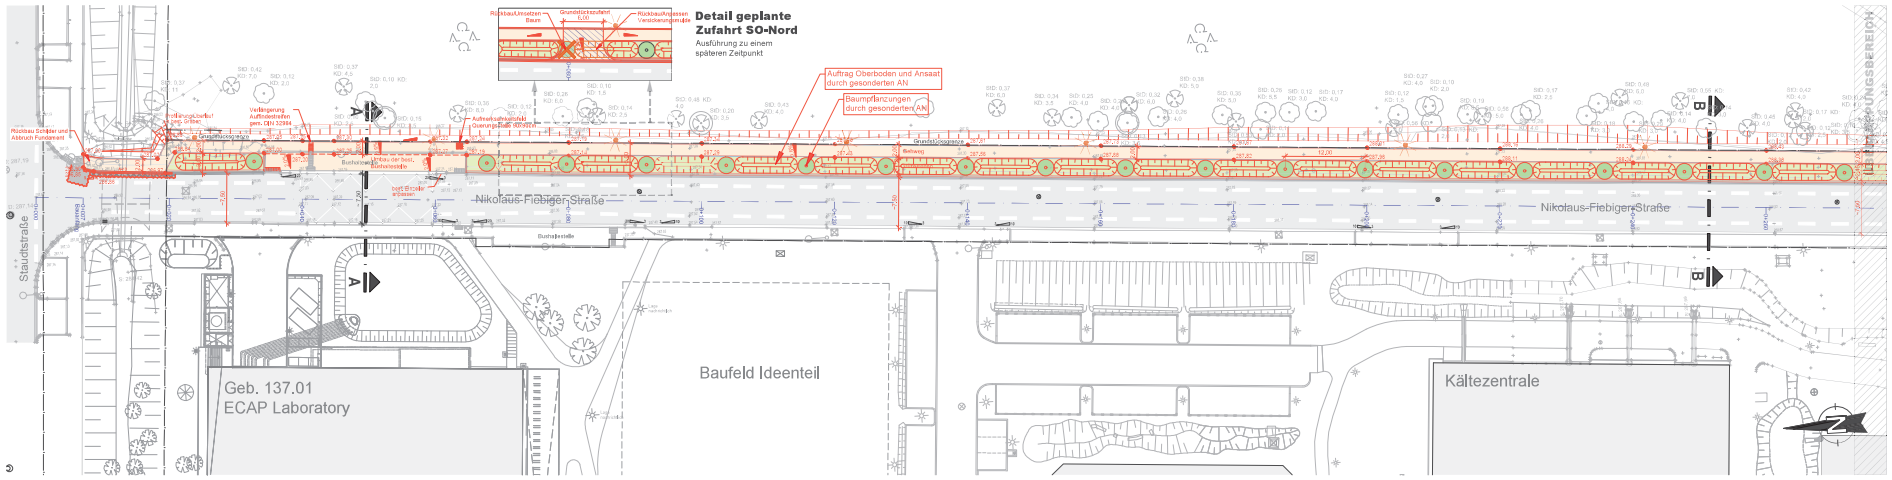

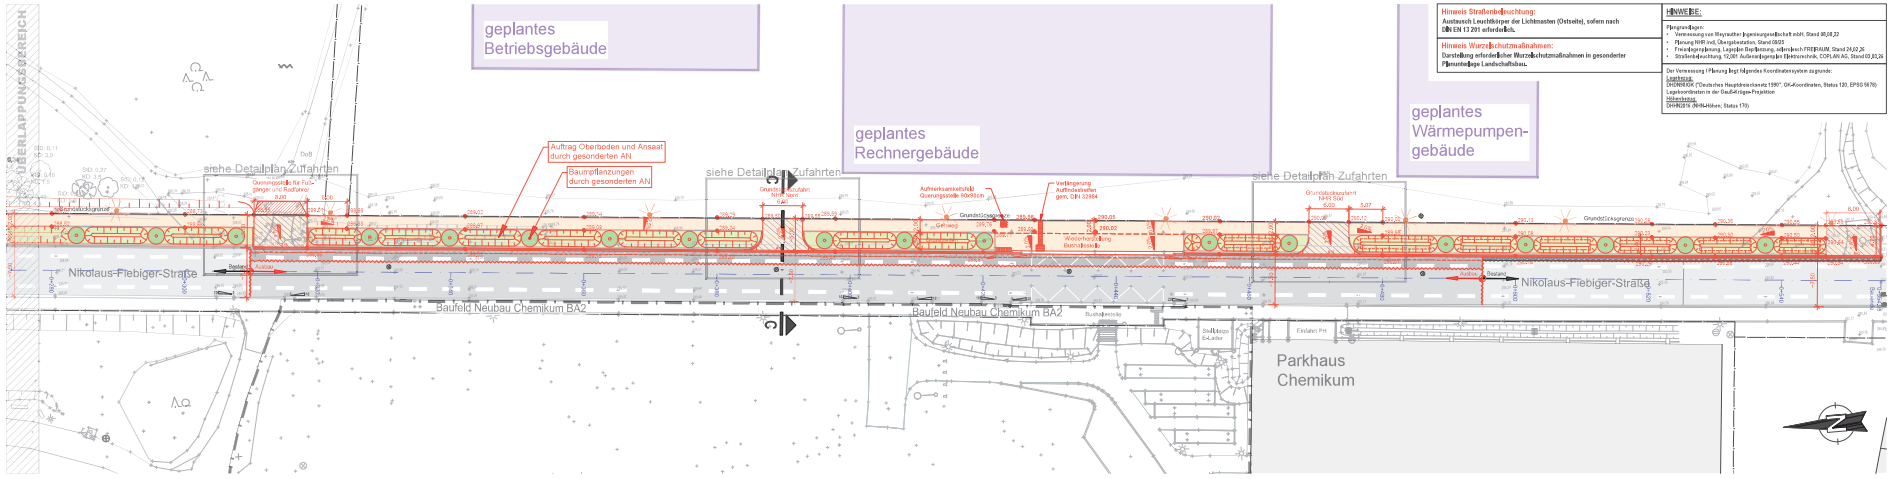

Hinweis Straßenbeleuchtung:
Austausch Leuchtkörper der Lichtmasten (Ostseite), sofern nach DIN EN 13 201 erforderlich.

Hinweis Wurzelschutzmaßnahmen:
Darstellung erforderlicher Wurzelschutzmaßnahmen in gesonderter Planunlage Landschaftsbau.

HINWEISE:

Planungsbasis:
- Vermessung von Weyrauther Ingenieurgesellschaft mbH, Stand 08.08.22
- Planung NHR ind, Übersichtsplan, Stand 08/05
- Freiraumgestaltung, Lageplan Bepflanzung, adlerarchitekt FREIRAUM, Stand 24.02.26
- Straßenbeleuchtung, 17.001 Außenanlagenplan Elektrotechnik, COPLAN AG, Stand 03.07.24

Der Vermessung / Planung liegt folgendes Koordinatensystem zugrunde:
Lagebasis:
DHDN/GK (Deutsches Hauptdreiecksnetz 1990°, GK-Koordinaten, Status 120, EPSG 5678)
Lagekoordinaten in der Gauß-Krüger-Projektion
Höhenbasis:
DHHN2016 (NHN-Höhen; Status 170)

Stadt Erlangen Tiefbauamt

	Datum:	Name:
Gezeichnet:		
Plan-Nr.:	3-2509.1-E	

AUSFÜHRUNGSPLANUNG

NEUBAU UND ERNEUERUNG VON VERKEHRSFLÄCHEN Abteilungsleitung Erlangen, den	
TIEFBAUAMT Amtsleitung Erlangen, den	REFERAT VI Erlangen, den

Zeichenerklärung:

Allgemeines
- Hochbau
- Flurgrenze
- Baufeldgrenzen

Maßnahmenbereich

Verkehrsanlagen:
- bestehende Asphaltfläche
- Einrichtung Asphaltdeckschicht
- Einrichtung Asphalttragschicht
- Arbeitsraum Zweiseitig
- Übergang Querfugen in der Asphalttragschicht (ATS)
- Einbau des Betonpflasters
- Verschiebeplatten (D = 10 cm)
- Stellfläche mit Versickerungsmulden
- Bankett
- Grasseinsaat
- Grastiefbord
- Grastiefbord
- Bordsteinkeiler mit Ansichtsgleiche
- Ansichtsgleiche
- Baumstandort gem. Neuanlagen Landschaftsbau
- Straßenbeleuchtung, Ausführung nach gesonderter Planunlage Straßenbeleuchtung
- Bordsteinkeilen

Bodenindikatoren (Bestand / Planung):
- Aufmerksamkeitsfeld gem. DIN 32984
- Aufmerksamkeitsfeld Querungsstelle

Sonstige Maßnahmen
3,TBM
- Grabenscheide

LAGEPLAN VERKEHRSANLAGEN	07.002 PLANÄNDERUNG
FREISTAAT BAYERN STAATLICHES BAUAMT ERLANGEN-NÜRNBERG BERLINER PLATZ 9, 90459 ERLANGEN, TEL.09131/9906-0, FAX 09131/9906-1111, SAMS@stbaw.bayern.de	
ERSCHLIESSUNG NIKOLAUS-FIEBIGER-STRASSE ÖFFENTLICHE ERSCHLIESSUNG NHR 2,BA VERKEHRSANLAGEN	15813-04
LAGEPLAN VERKEHRSANLAGEN	P5 M 1:250

MESSJAHR	AZAV / BTE	GEZ./DM	GEL./AM	STAND	PLOTDATUM	KONZ/BLEI
99999999	000000000	CG	12/23.99	12/23.99	12/23.99	XXX

FACHPLANER
TBG Ingenieure GmbH & CO.KG
Bäckerhaus, Regensburger Str. 21b
Tel. 0941-4080920-0
91301 Forchheim, Hauptstraße 38a, 3
Tel. 09191-7400-0

FREIRAUMARCHITEKT | FREIRAUMFACHPLANER

EXT.ÜBERWACHUNG BAUAMT

ÜBERTRAGE UNTERLAGEN NACH VOB / B

DATEI	PLANÄNDERUNG
15150_15133_LP_V	07.002