


Südansicht



Grundriss 1.OG

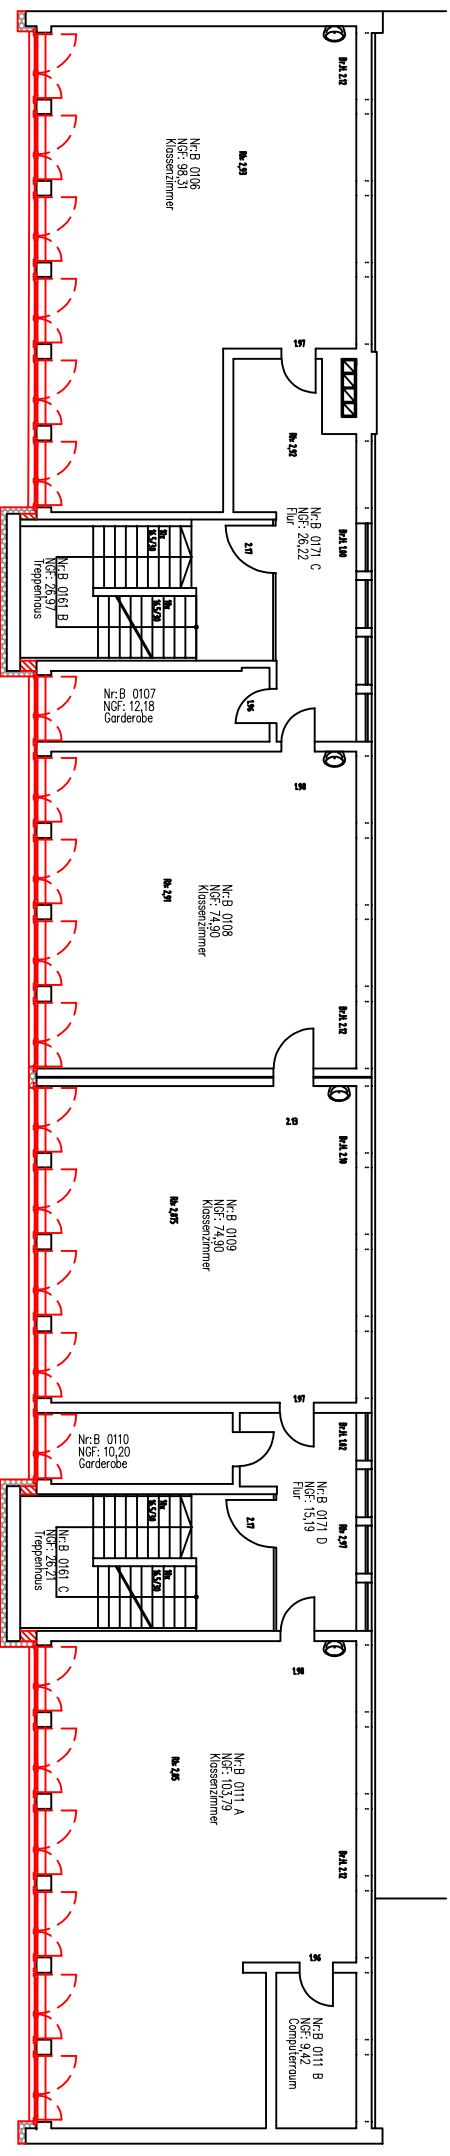

Stadt
Erlangen

242-1
Amt/Abtl. gez.

Datum: 27.03.2026

Maßstab: N/A

Objekt: 037A

Fensteraustausch Südfassade
Eichendorfschule
Bierlachweg 11, 91058 Erlangen