


# 21. Änderung des Flächennutzungsplans mit integriertem Landschaftsplan Erlangen 2003

Für den Teilbereich

- ehemalige Bahnflächen südlich der Hilpertstraße -

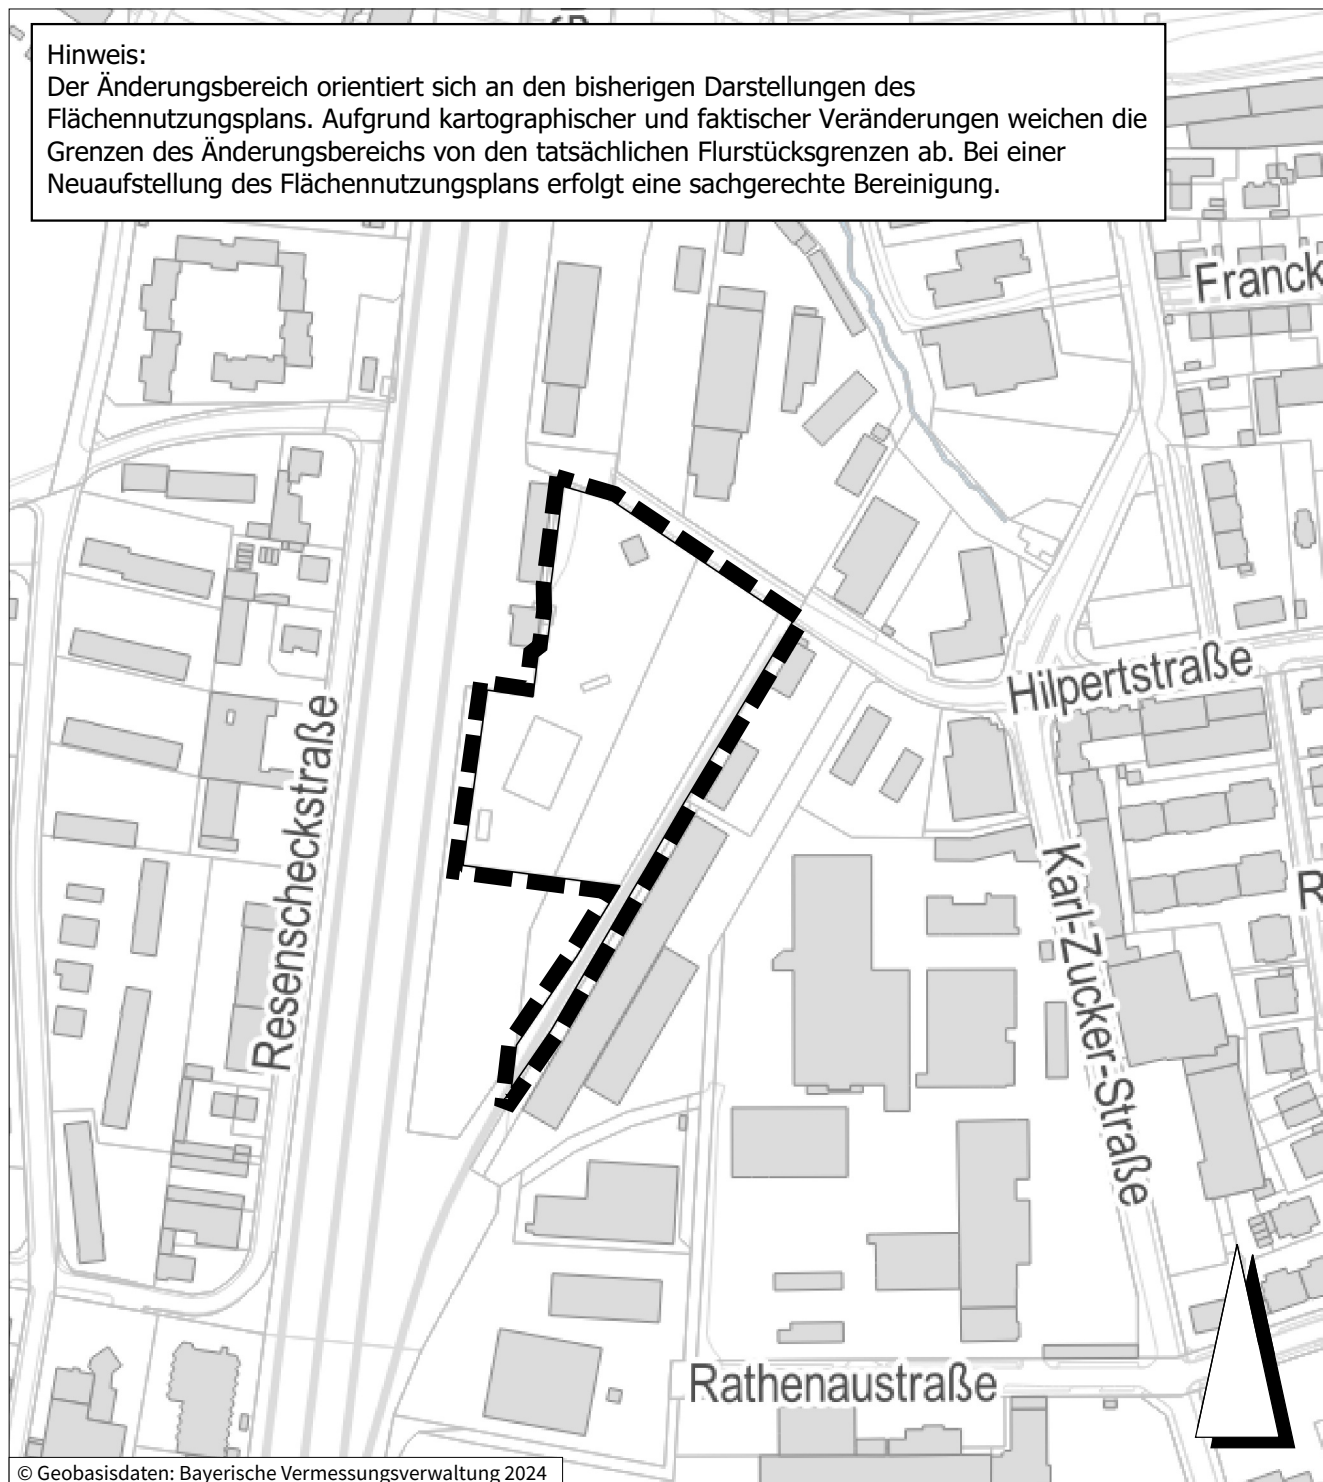

— Grenze des räumlichen Geltungsbereichs

Maßstab: ohne