


21. Änderung des Flächennutzungsplans mit integriertem Landschaftsplan Erlangen 2003

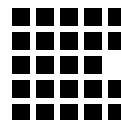


Für den Teilbereich

- ehemalige Bahnflächen südlich der Hilpertstraße -

Hinweis:

Der Änderungsbereich orientiert sich an den bisherigen Darstellungen des Flächennutzungsplans. Aufgrund kartographischer und faktischer Veränderungen weichen die Grenzen des Änderungsbereichs von den tatsächlichen Flurstücksgrenzen ab. Bei einer Neuaufstellung des Flächennutzungsplans erfolgt eine sachgerechte Bereinigung.

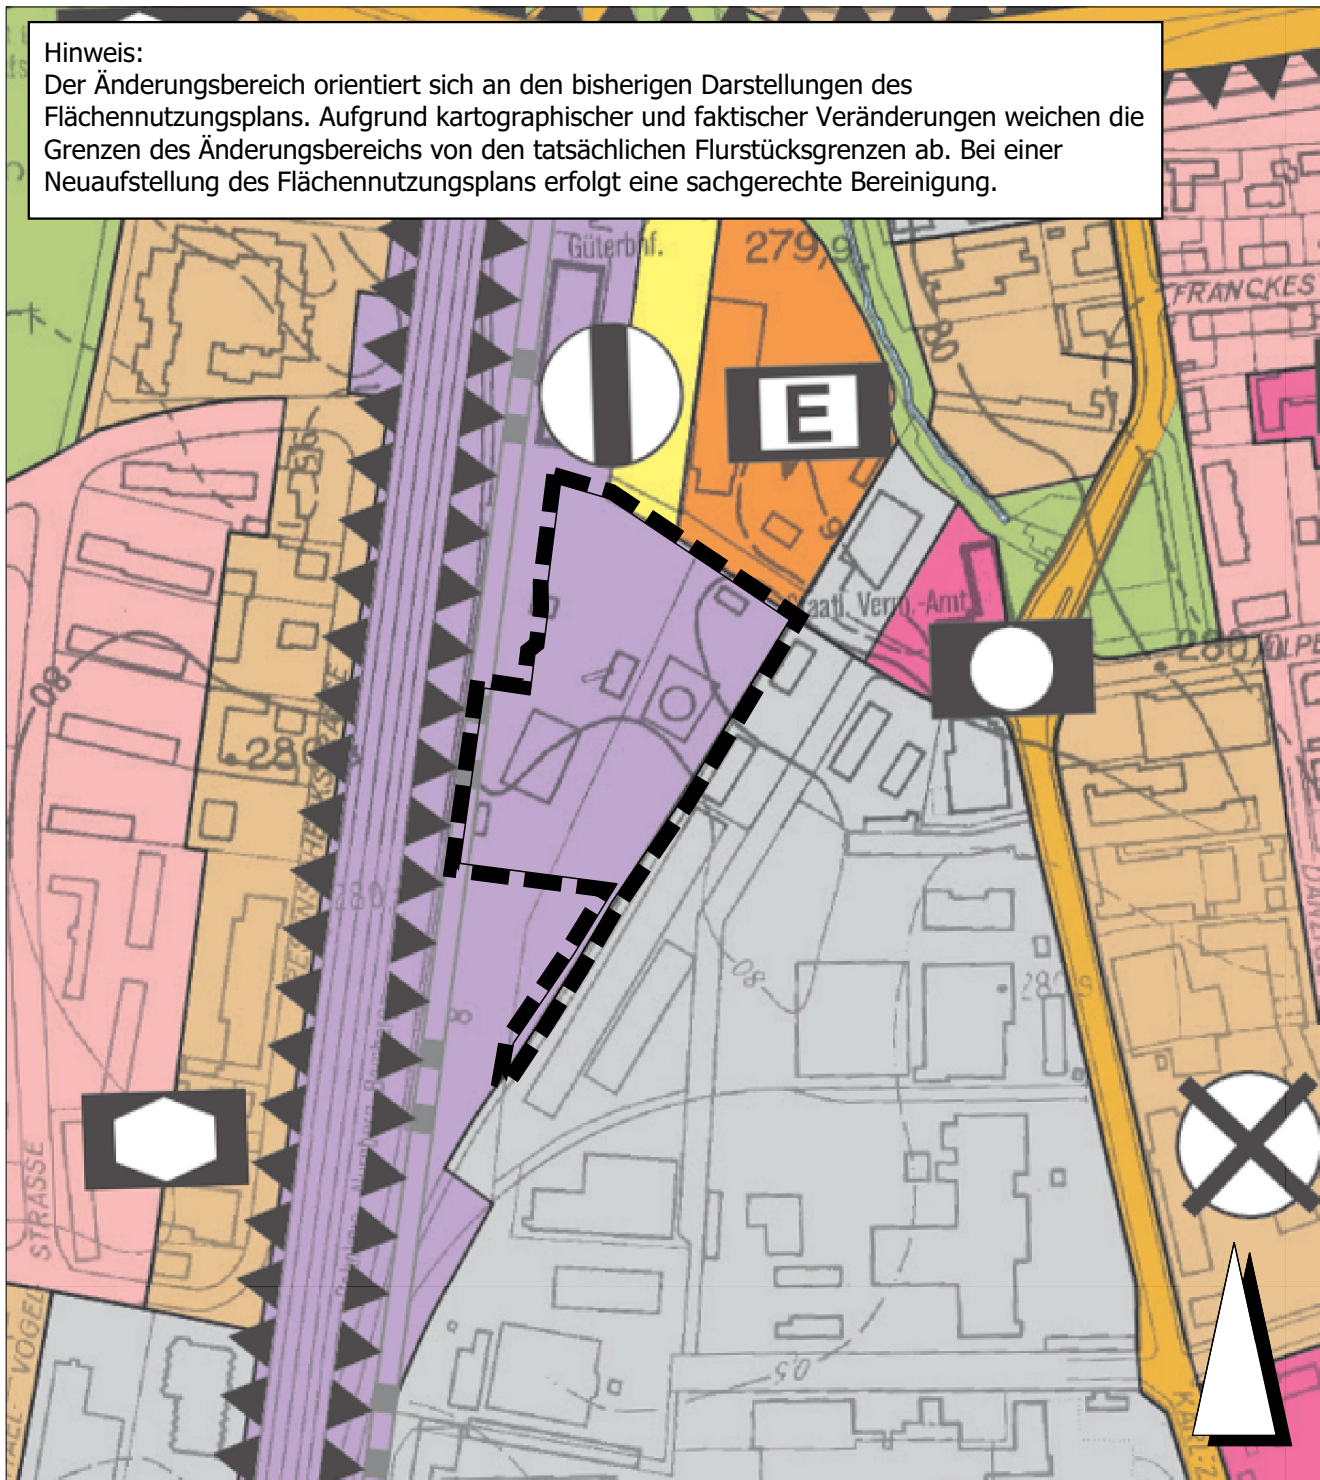

--- Grenze des räumlichen Geltungsbereichs

Maßstab: ohne