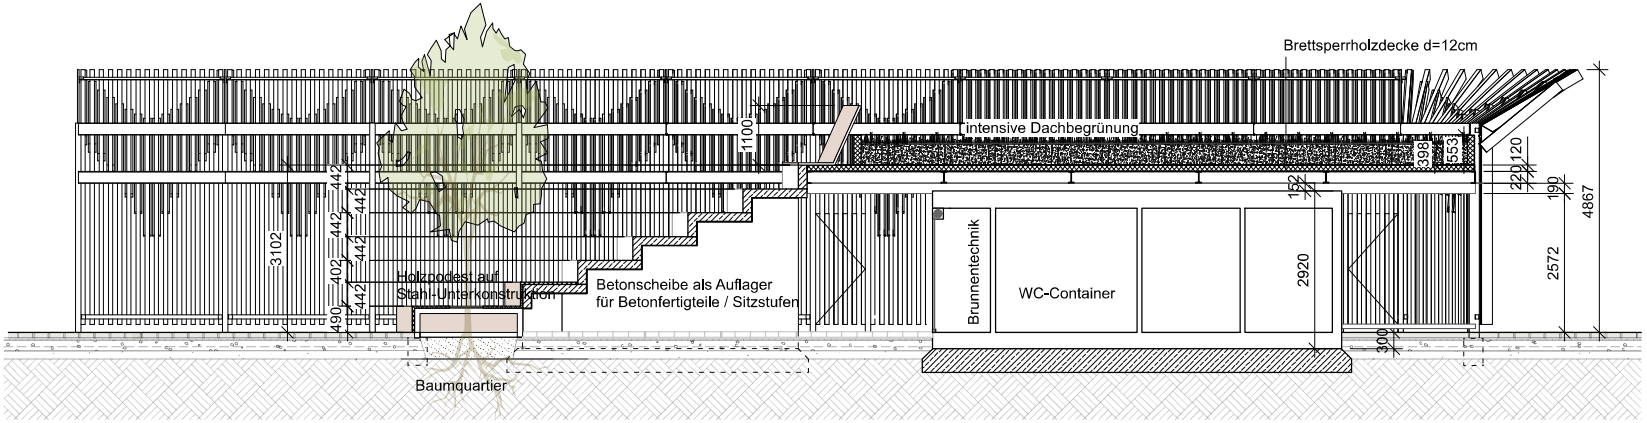

Schnitt A-A M. 1:100

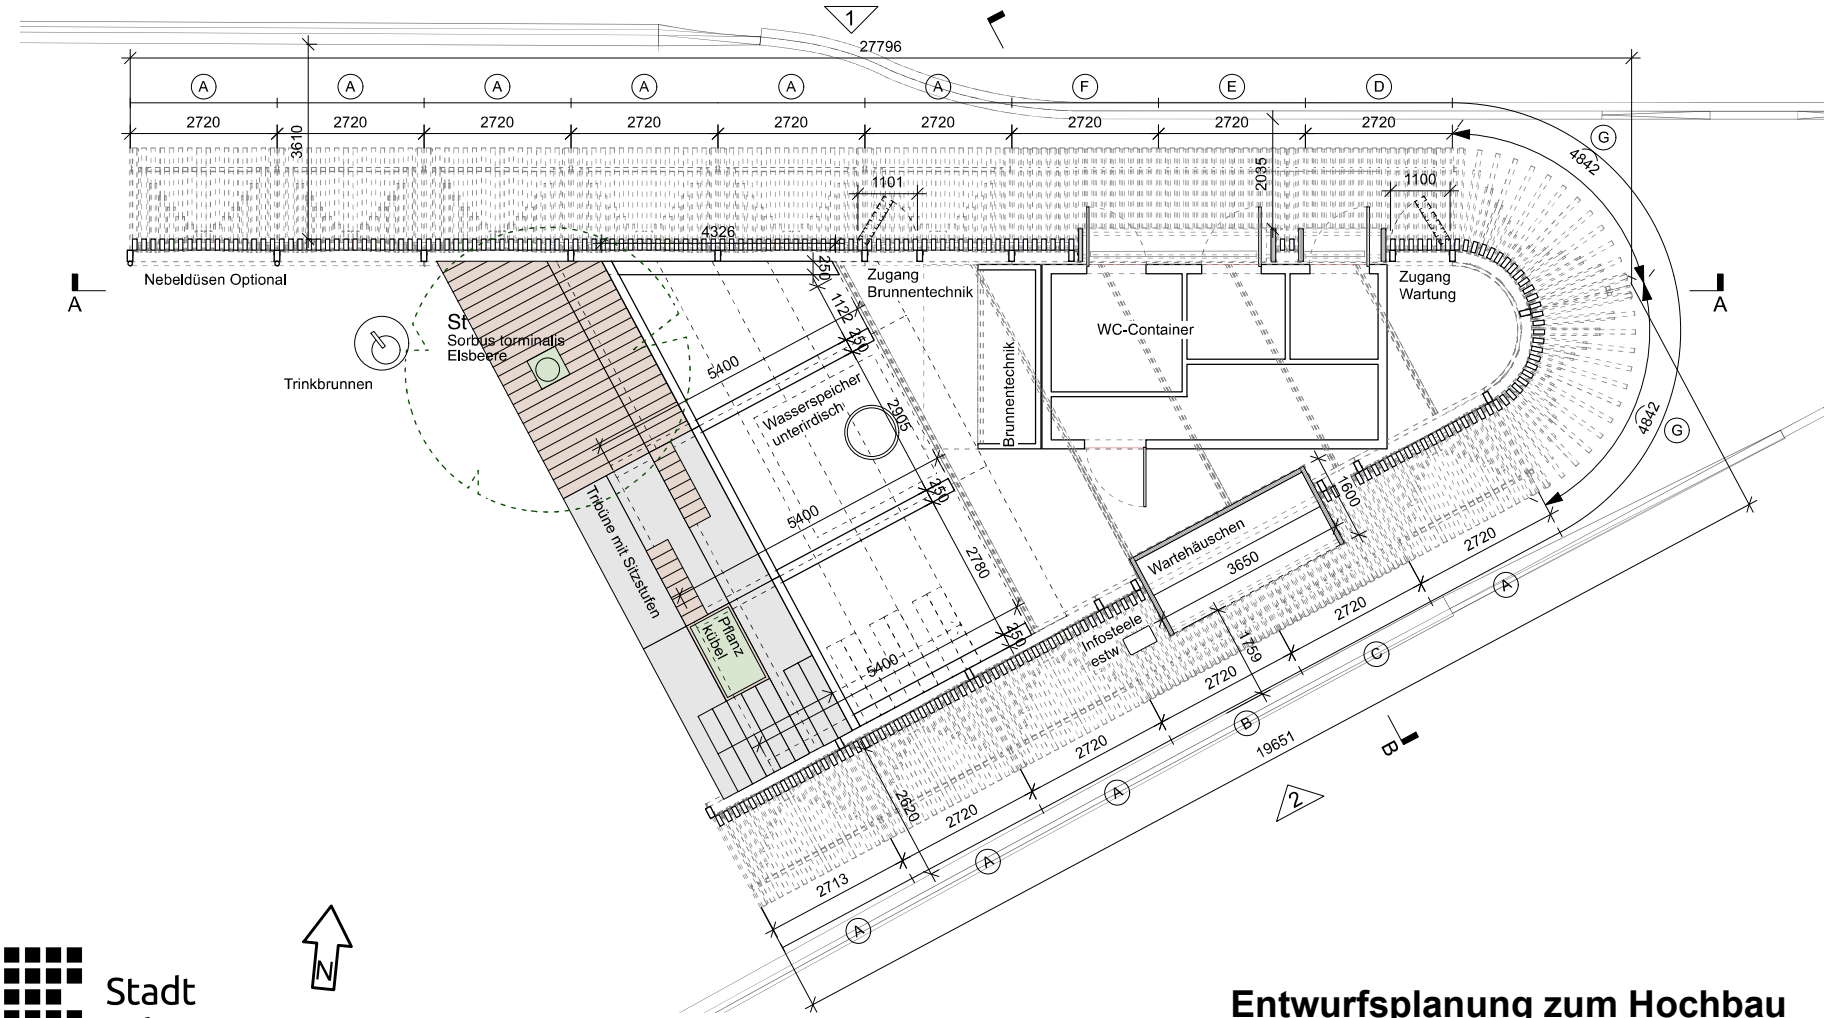

Stadt Erlangen

Umgestaltung Zollhausplatz zum Klimaplatz

Entwurfsplanung zum Hochbau
Pavillon - Grundriss und Längsschnitt

Ohne Maßstab