


Ansicht Süd-Ost M 1:100

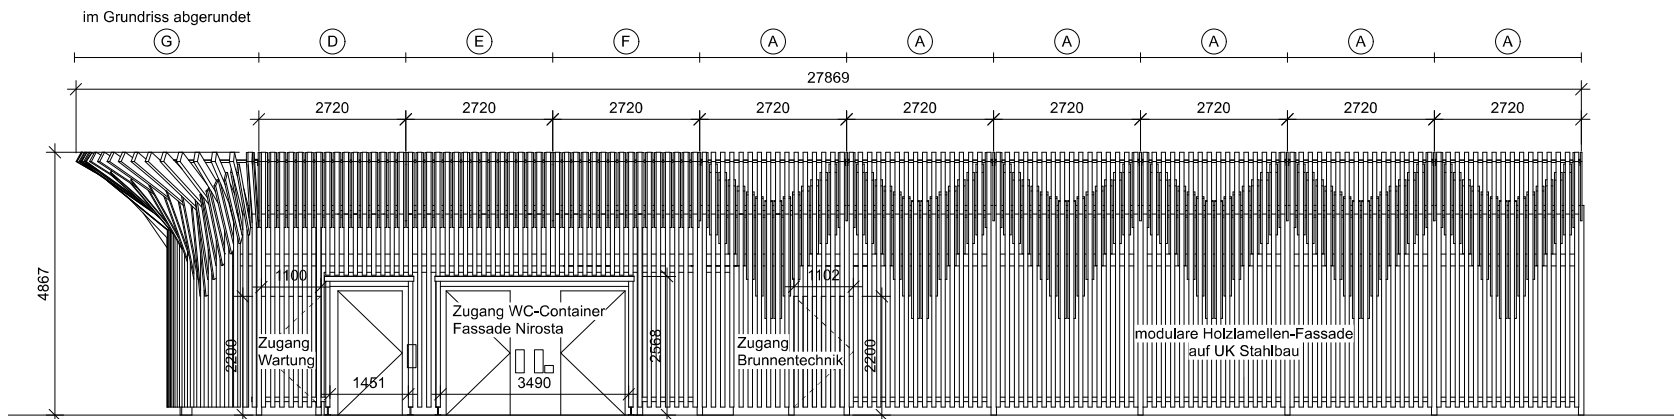

Ansicht Nord M 1:100

