


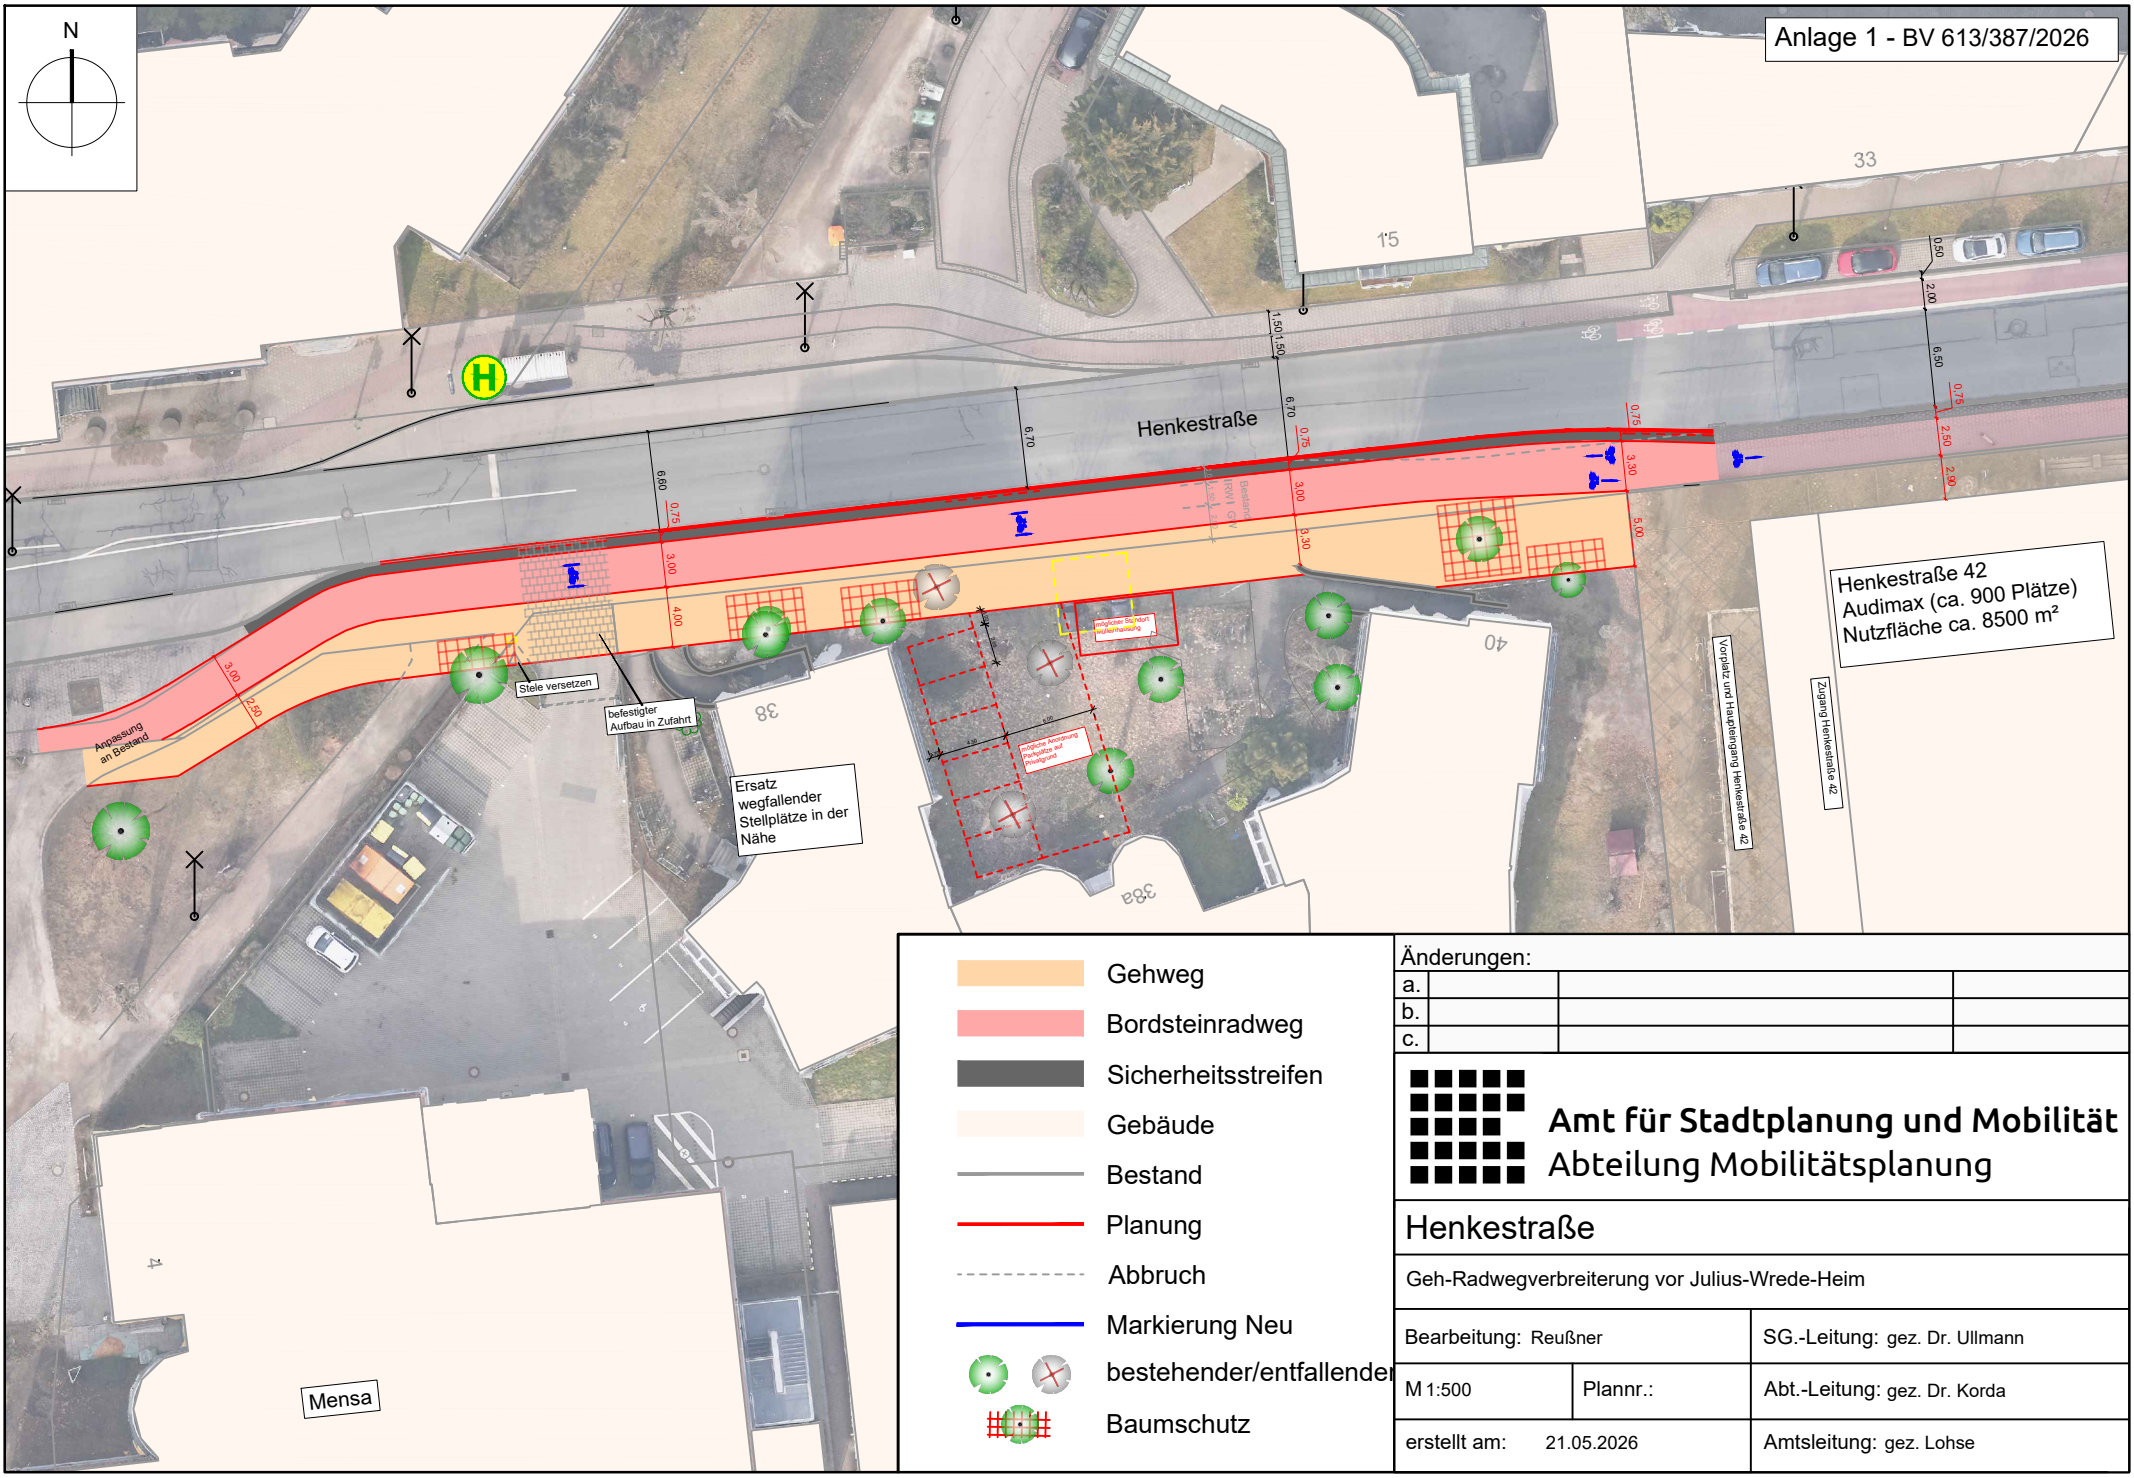

Henkestraße 42
Audimax (ca. 900 Plätze)
Nutzfläche ca. 8500 m²

- Gehweg
- Bordsteinradweg
- Sicherheitsstreifen
- Gebäude
- Bestand
- Planung
- Abbruch
- Markierung Neu
- bestehender/entfallender
- Baumschutz

Änderungen:
a.


--	--	--

b.

--	--	--

c.

--	--	--

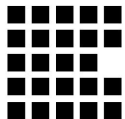**Amt für Stadtplanung und Mobilität**
Abteilung Mobilitätsplanung

Henkestraße

Geh-Radwegverbreiterung vor Julius-Wrede-Heim

Bearbeitung: Reußner	SG.-Leitung: gez. Dr. Ullmann
M 1:500	Plannr.: Abt.-Leitung: gez. Dr. Korda
erstellt am: 21.05.2026	Amtsleitung: gez. Lohse