


2. Deckblatt zum vorhabenbezogenen Bebauungsplan Nr. 383

- Erlangen Arcaden -

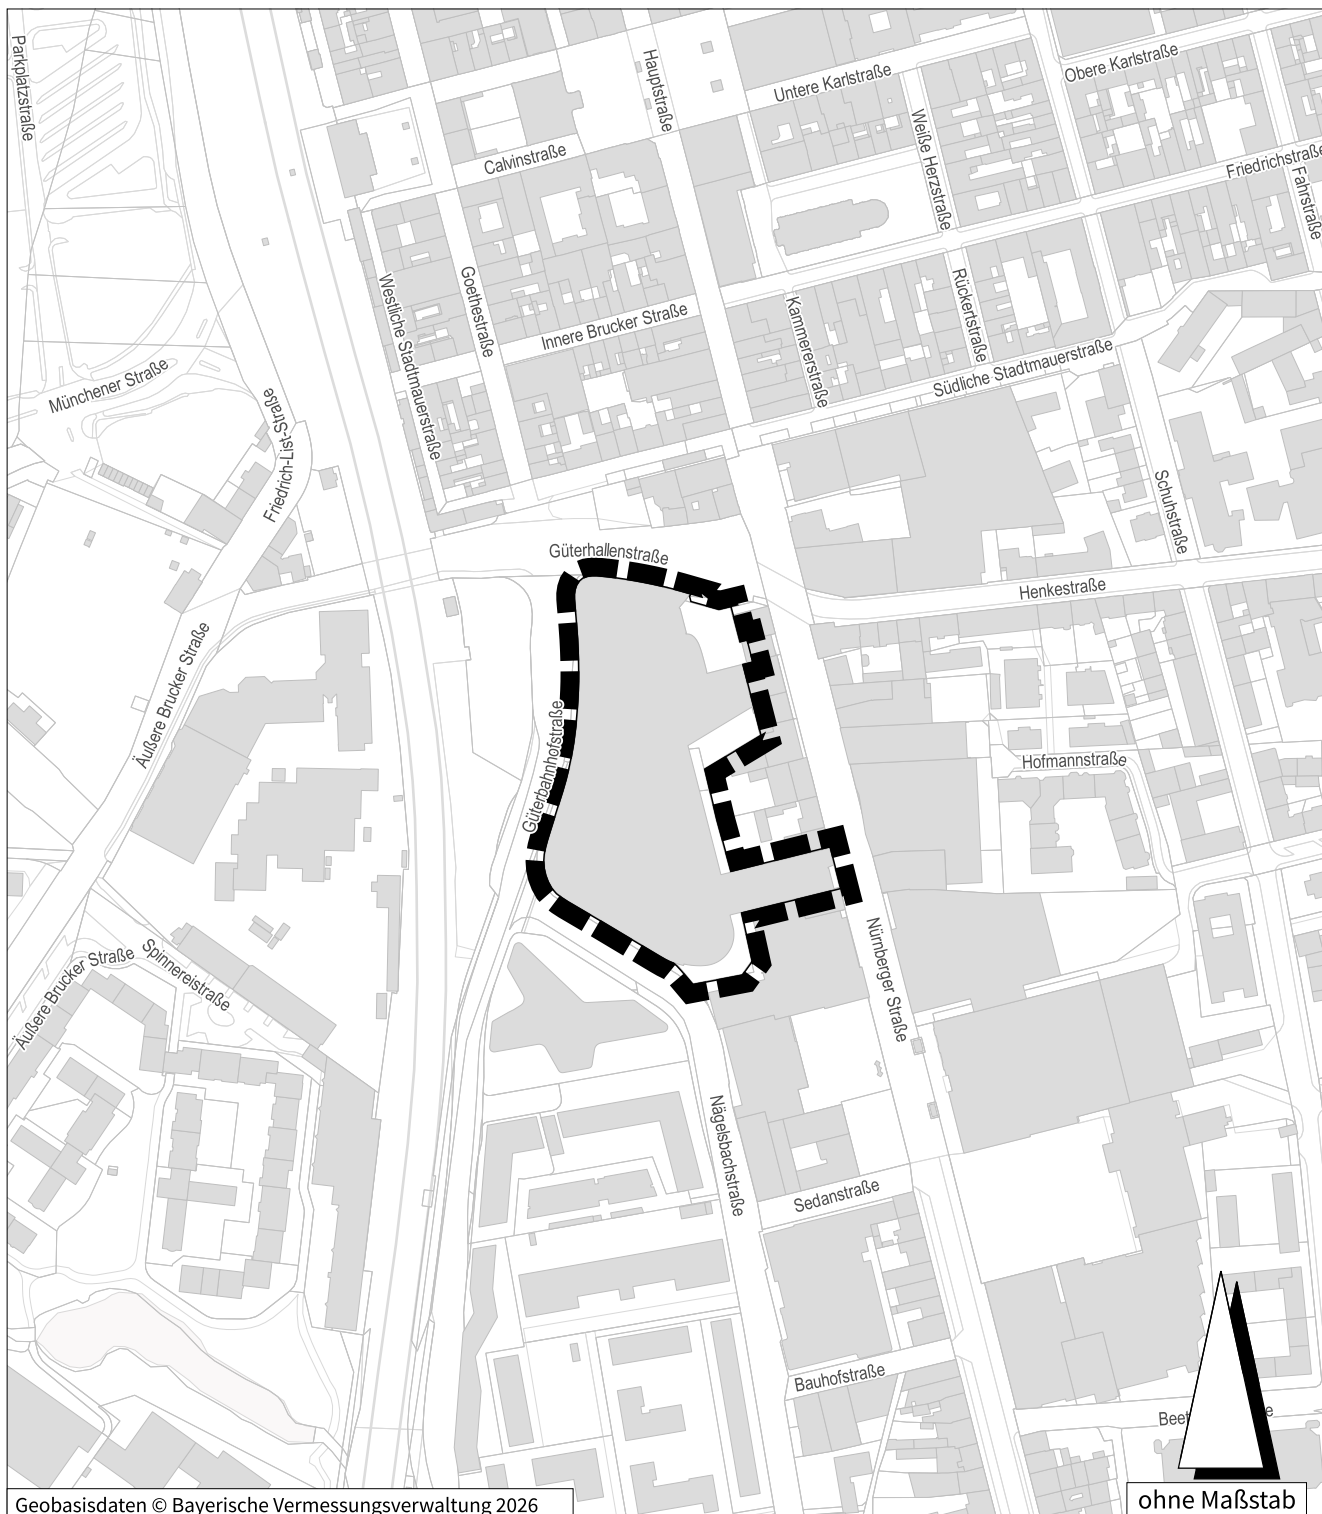

Geobasisdaten © Bayerische Vermessungsverwaltung 2026

ohne Maßstab



Grenze des räumlichen Geltungsbereichs

Stadt Erlangen
Amt für Stadtplanung und Mobilität

Stand: September 2026