


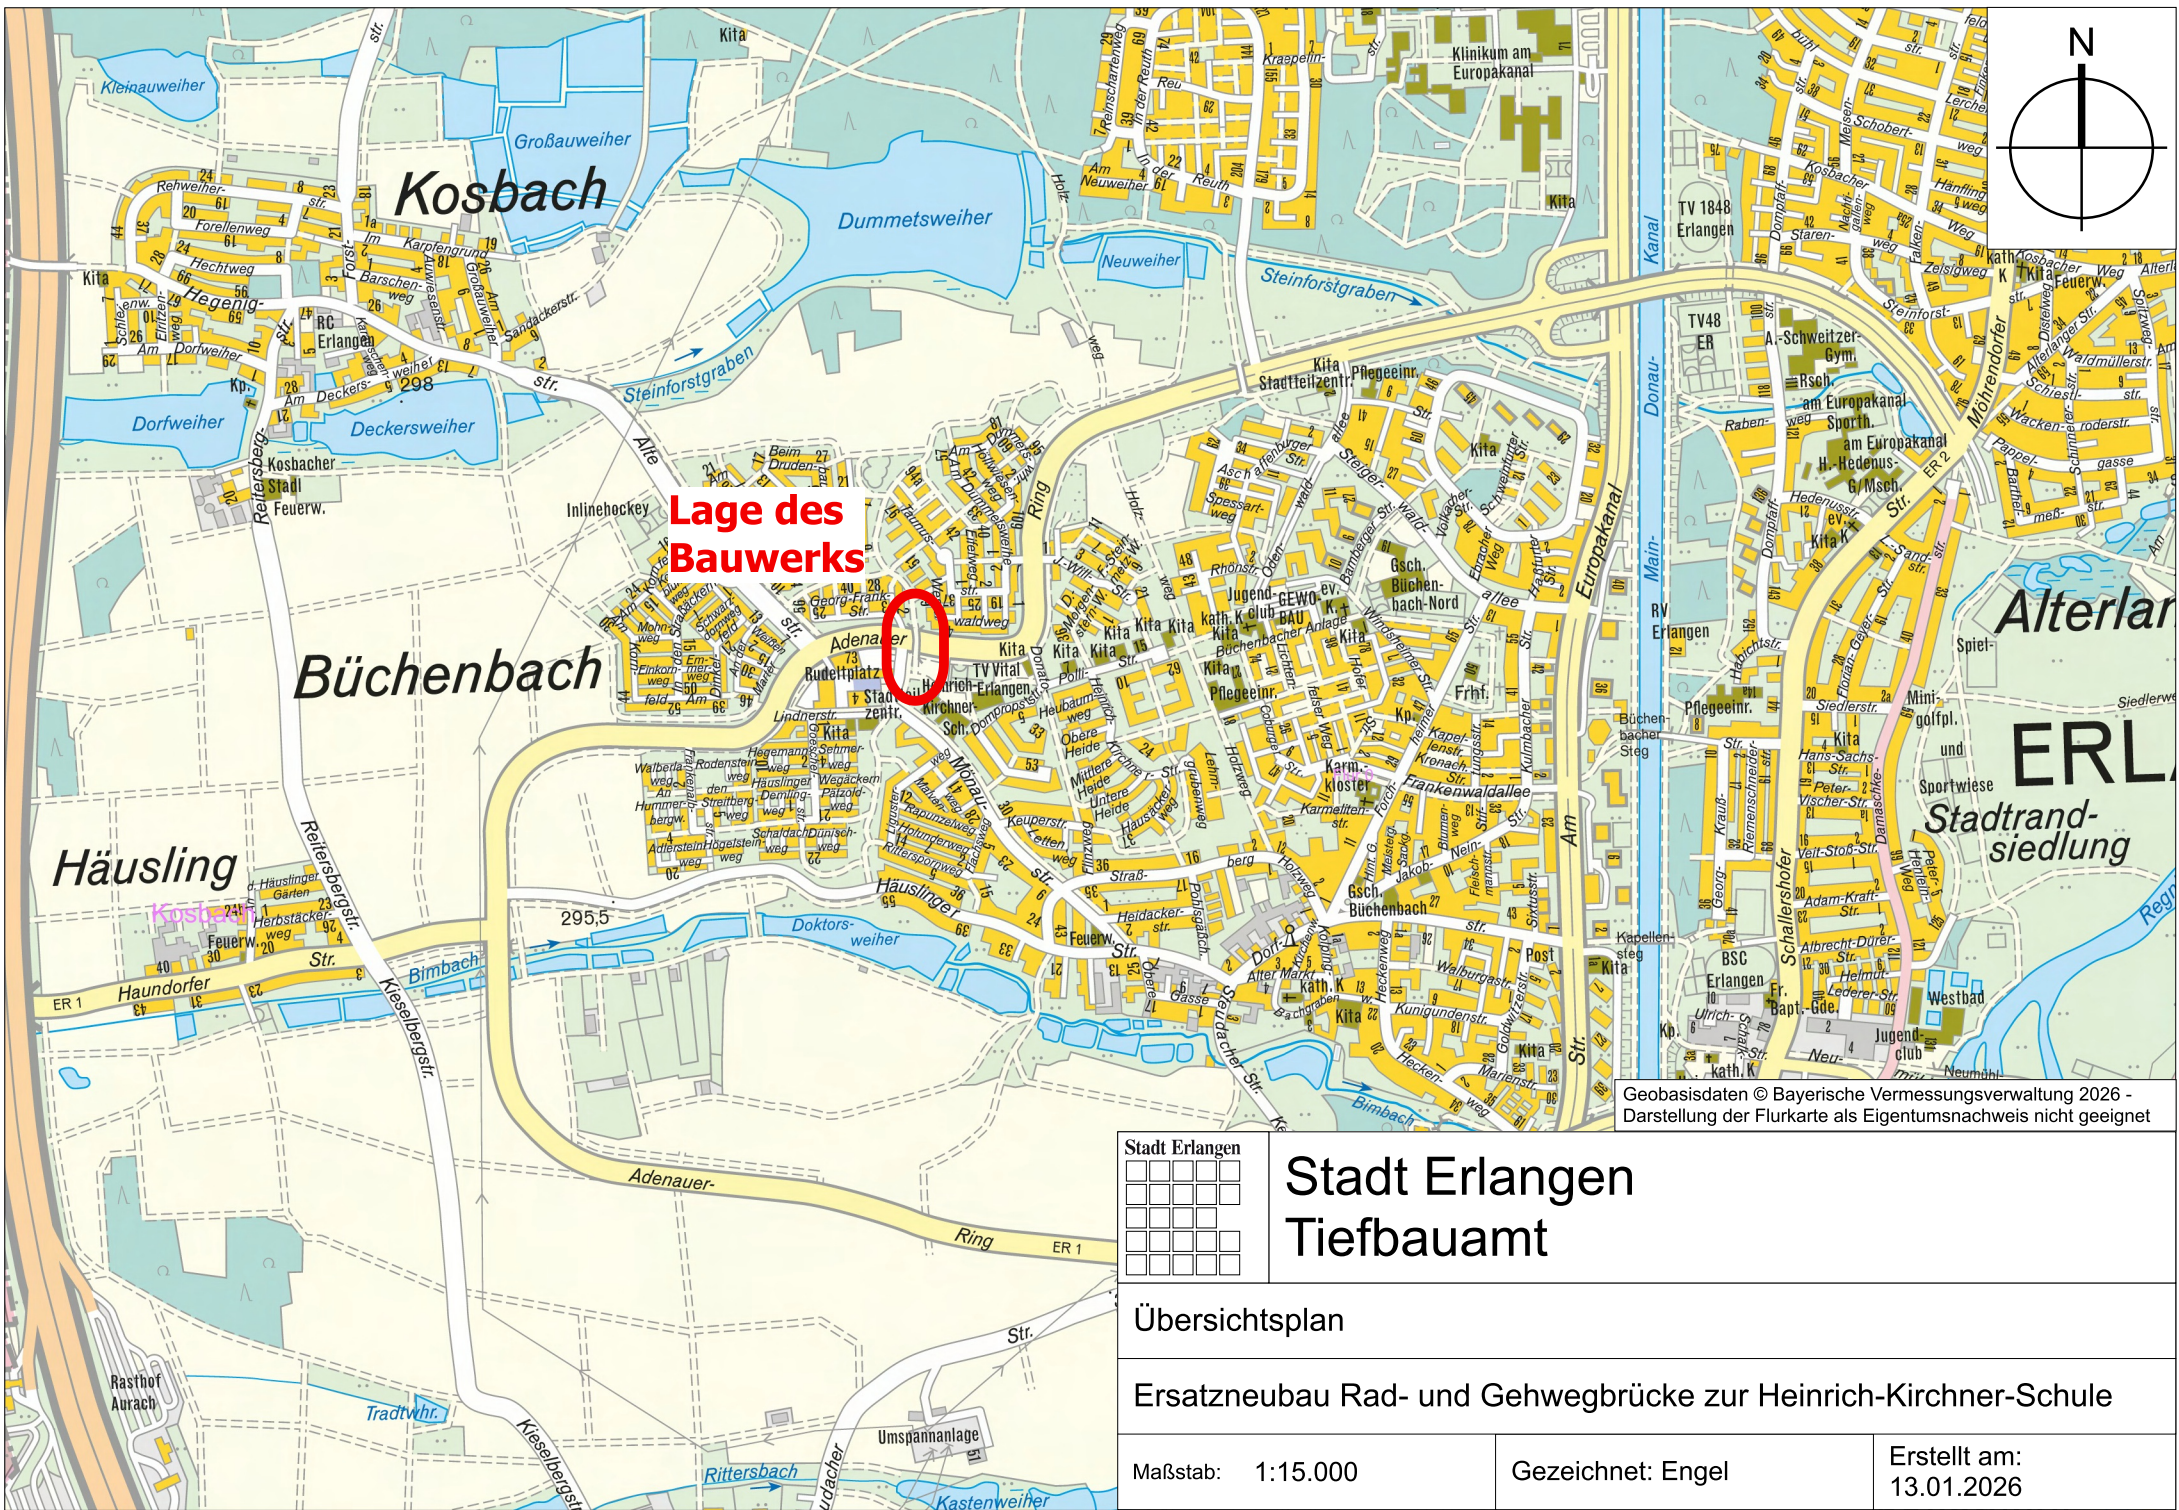

Geobasisdaten © Bayerische Vermessungsverwaltung 2026 - Darstellung der Flurkarte als Eigentumsnachweis nicht geeignet

Stadt Erlangen				

Stadt Erlangen Tiefbauamt

Übersichtsplan

Ersatzneubau Rad- und Gehwegbrücke zur Heinrich-Kirchner-Schule

Maßstab: 1:15.000	Gezeichnet: Engel	Erstellt am: 13.01.2026
-------------------	-------------------	-------------------------