


Stadt Erlangen
Tiefbauamt

Geobasisdaten © Bayerische Vermessungsverwaltung 2026
Darstellung der Flurkarte als Eigentumsnachweis nicht geeignet

Datum: 21.08.2026

Maßstab: 1:1.000

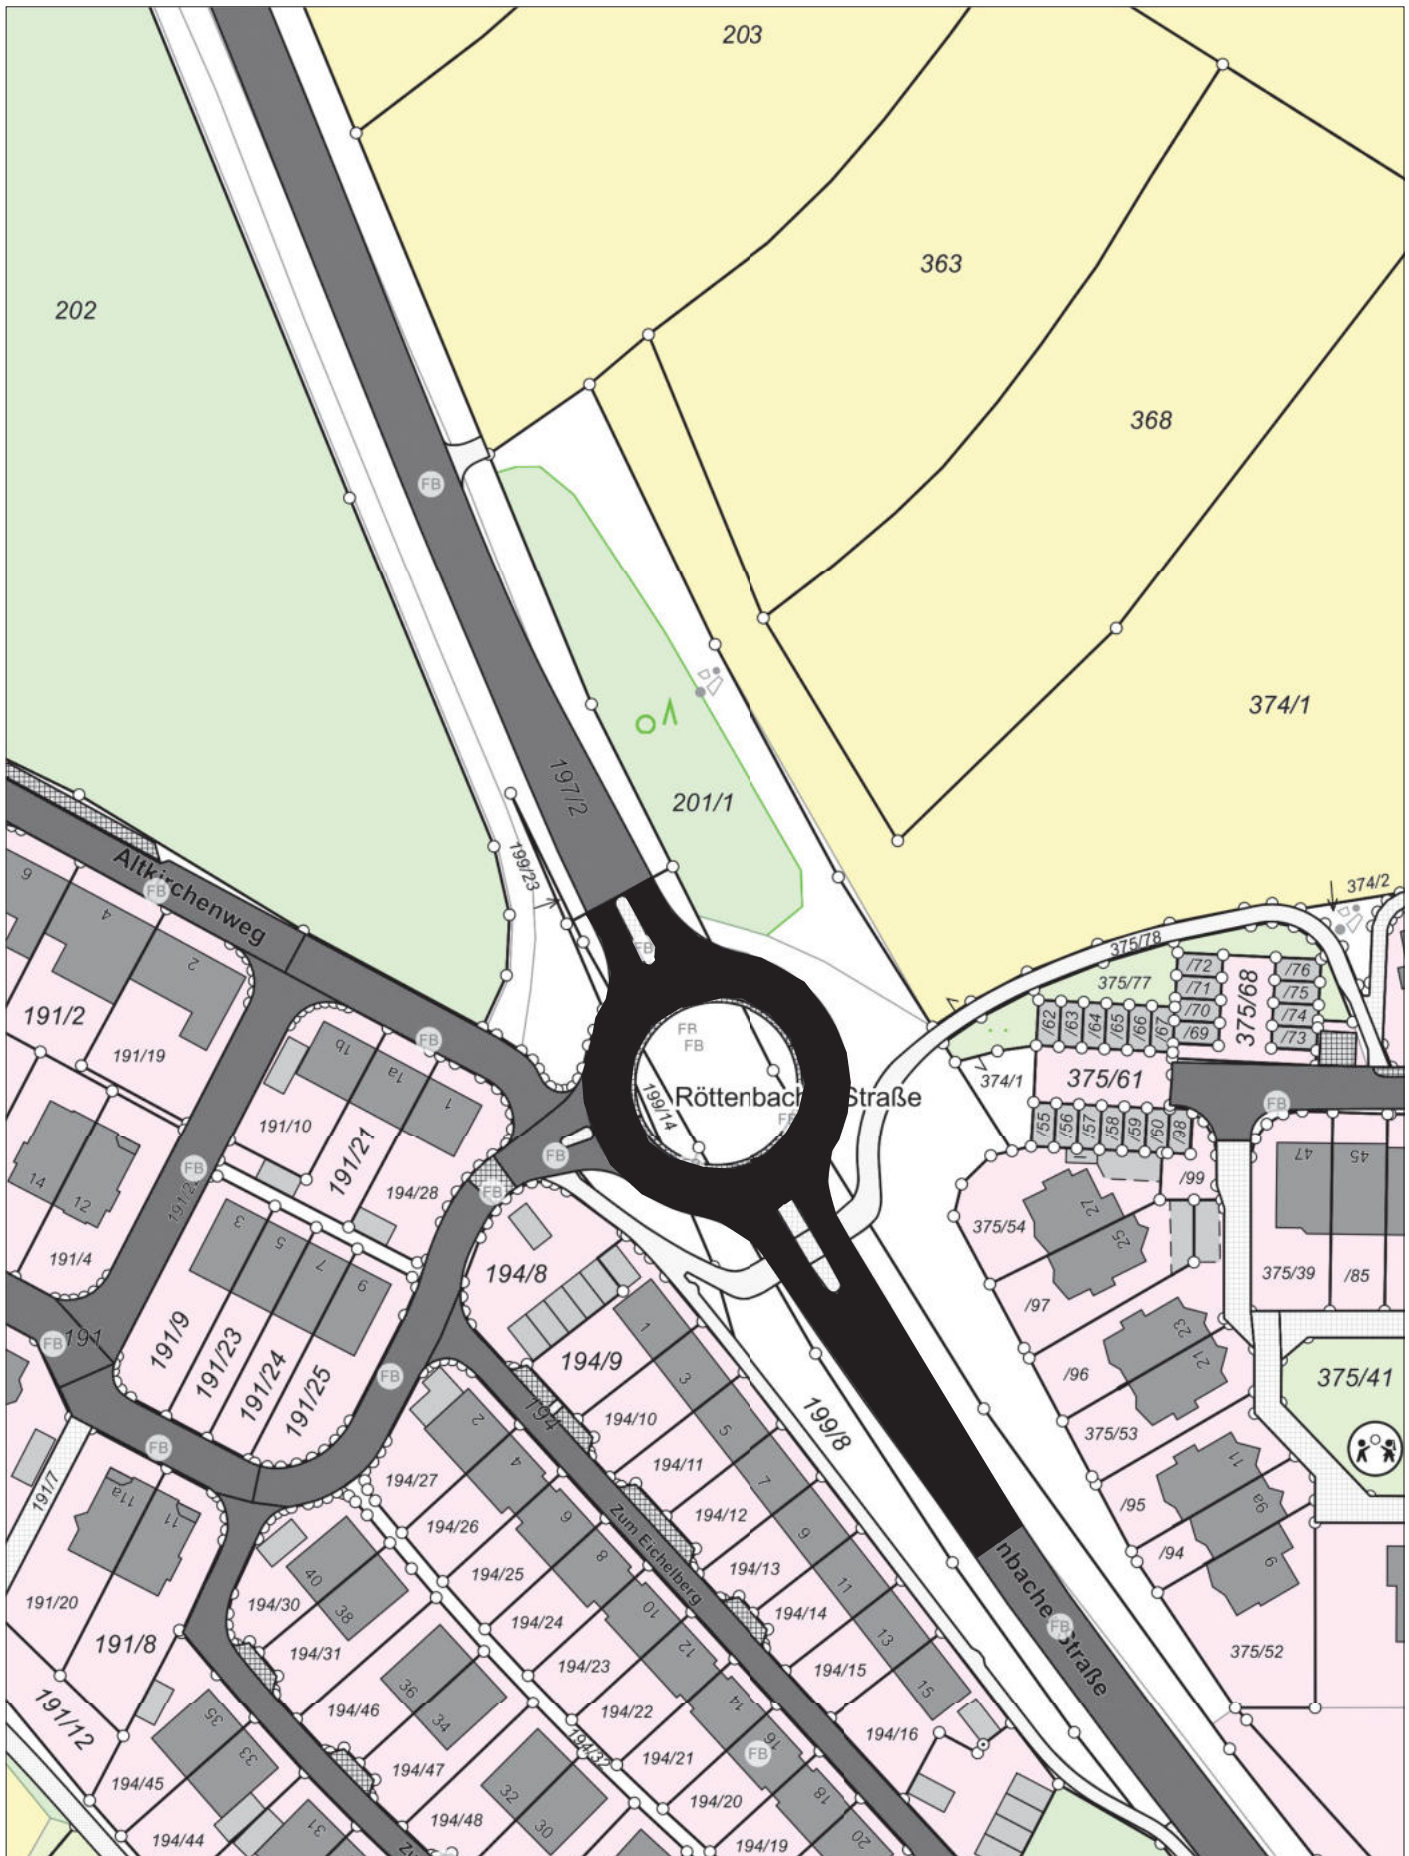

Fahrbahndeckenerneuerung Kreisverkehr Röttenbacher Straße