
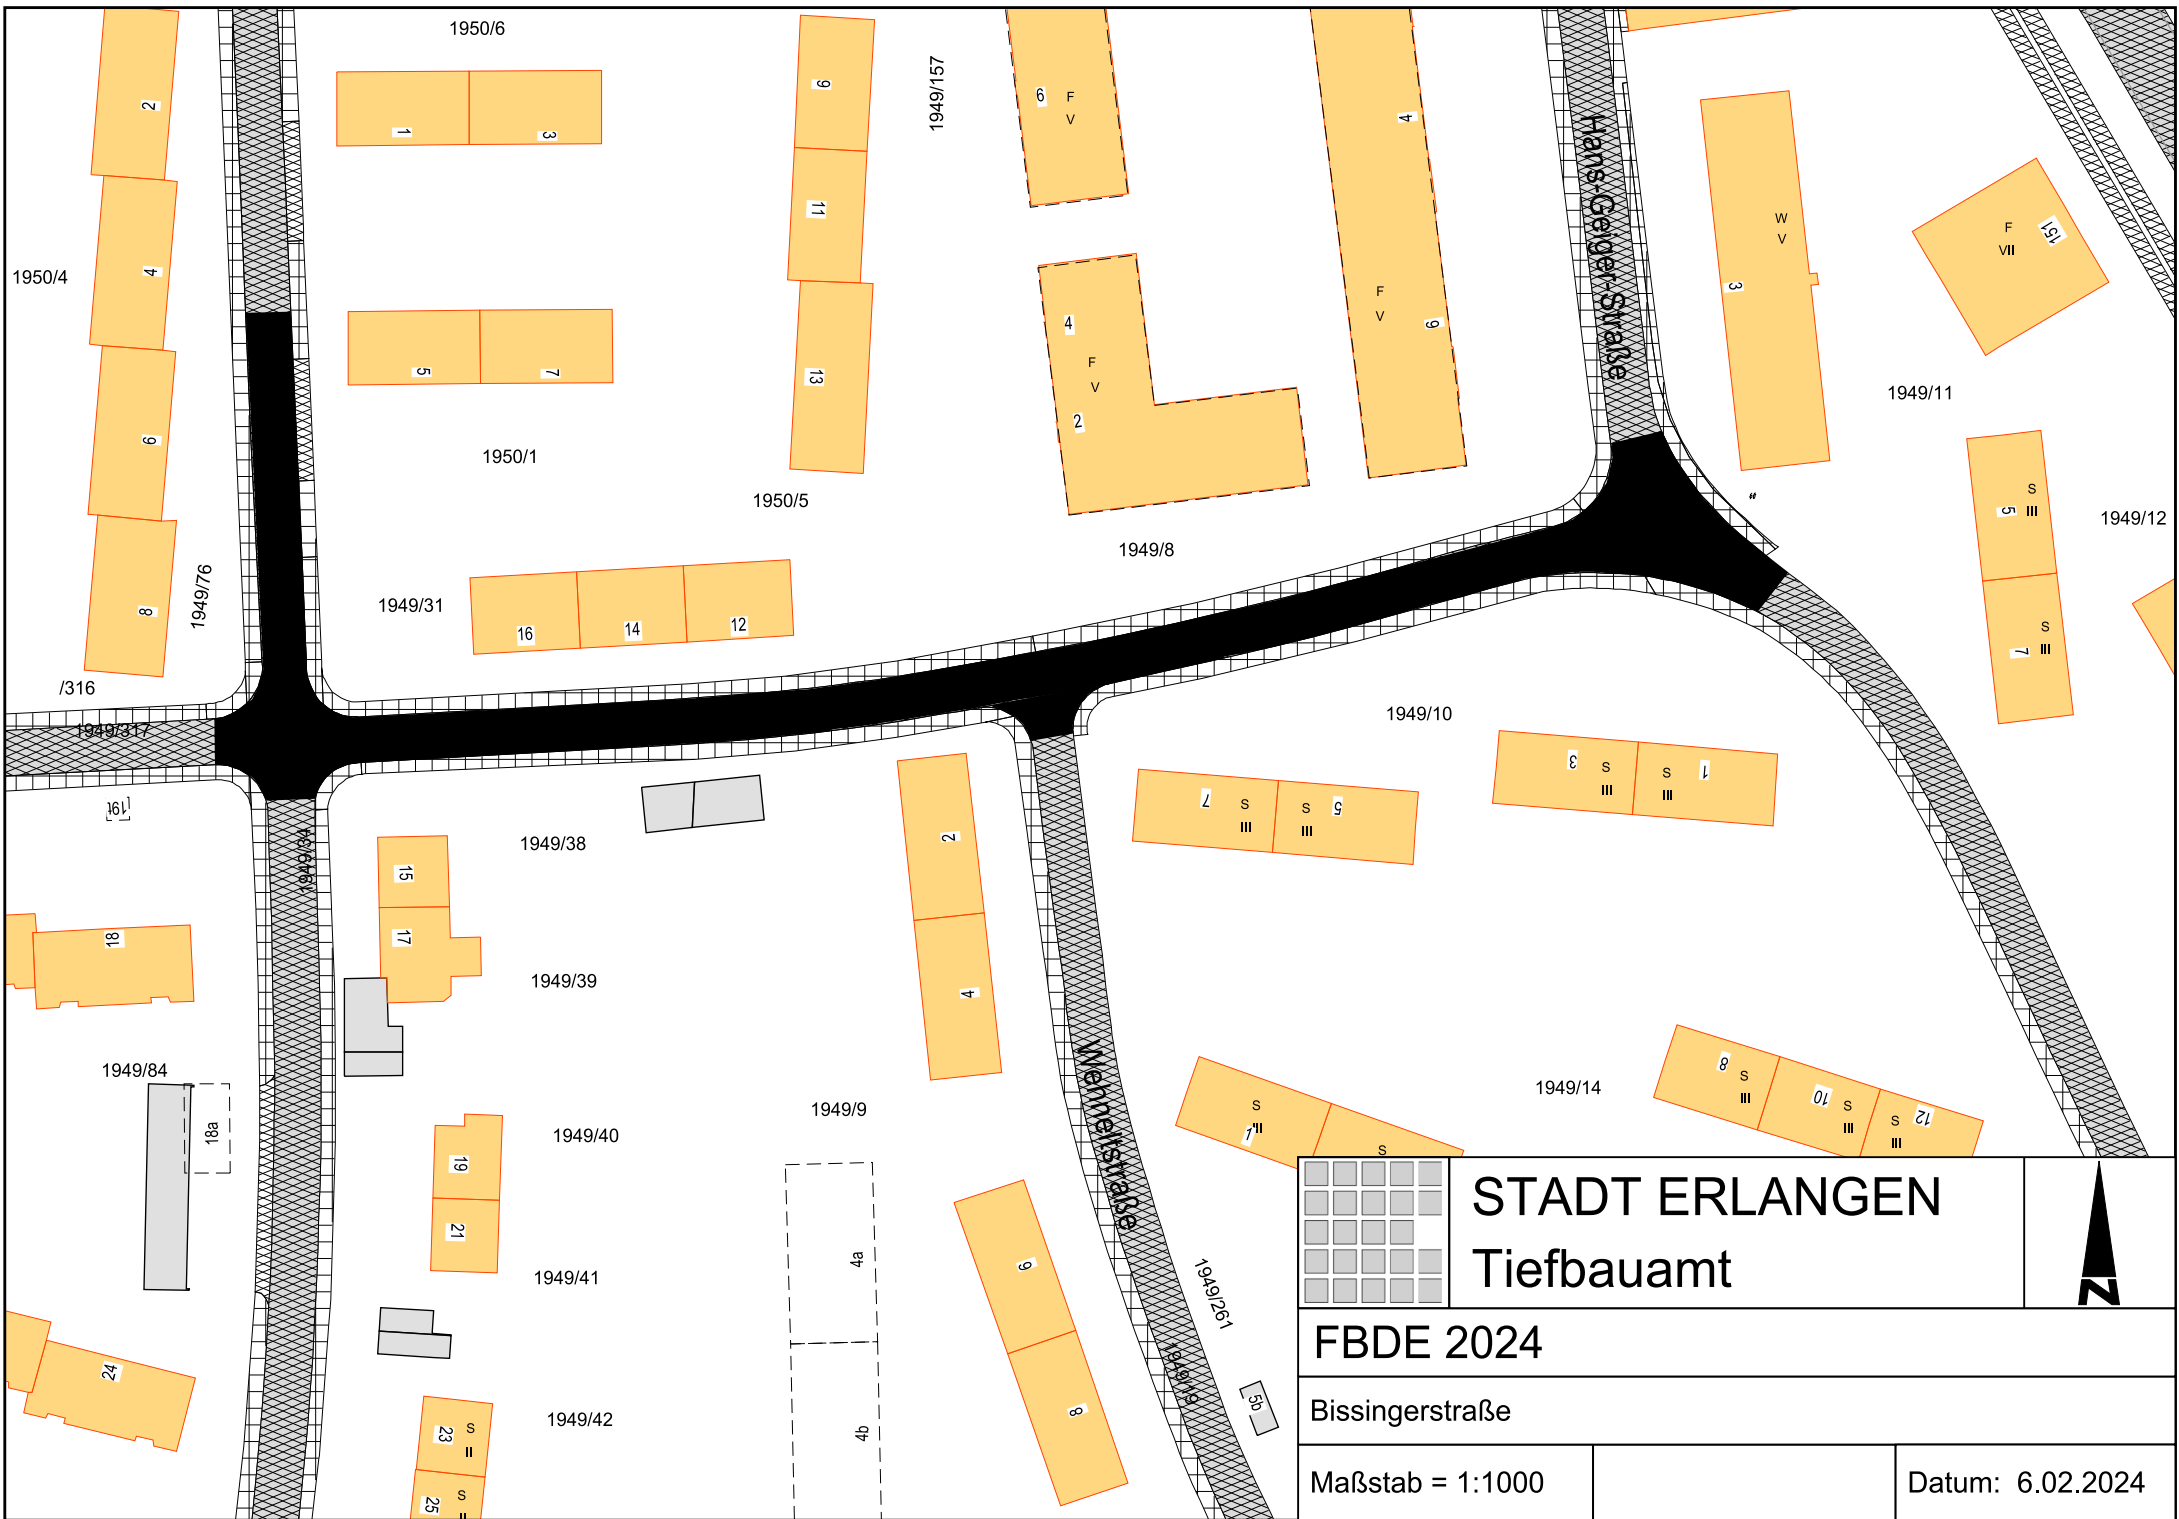


STADT ERLANGEN

Tiefbauamt

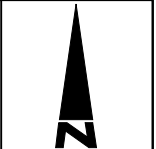

FBDE 2024

Bissingerstraße

Maßstab = 1:1000

Datum: 6.02.2024