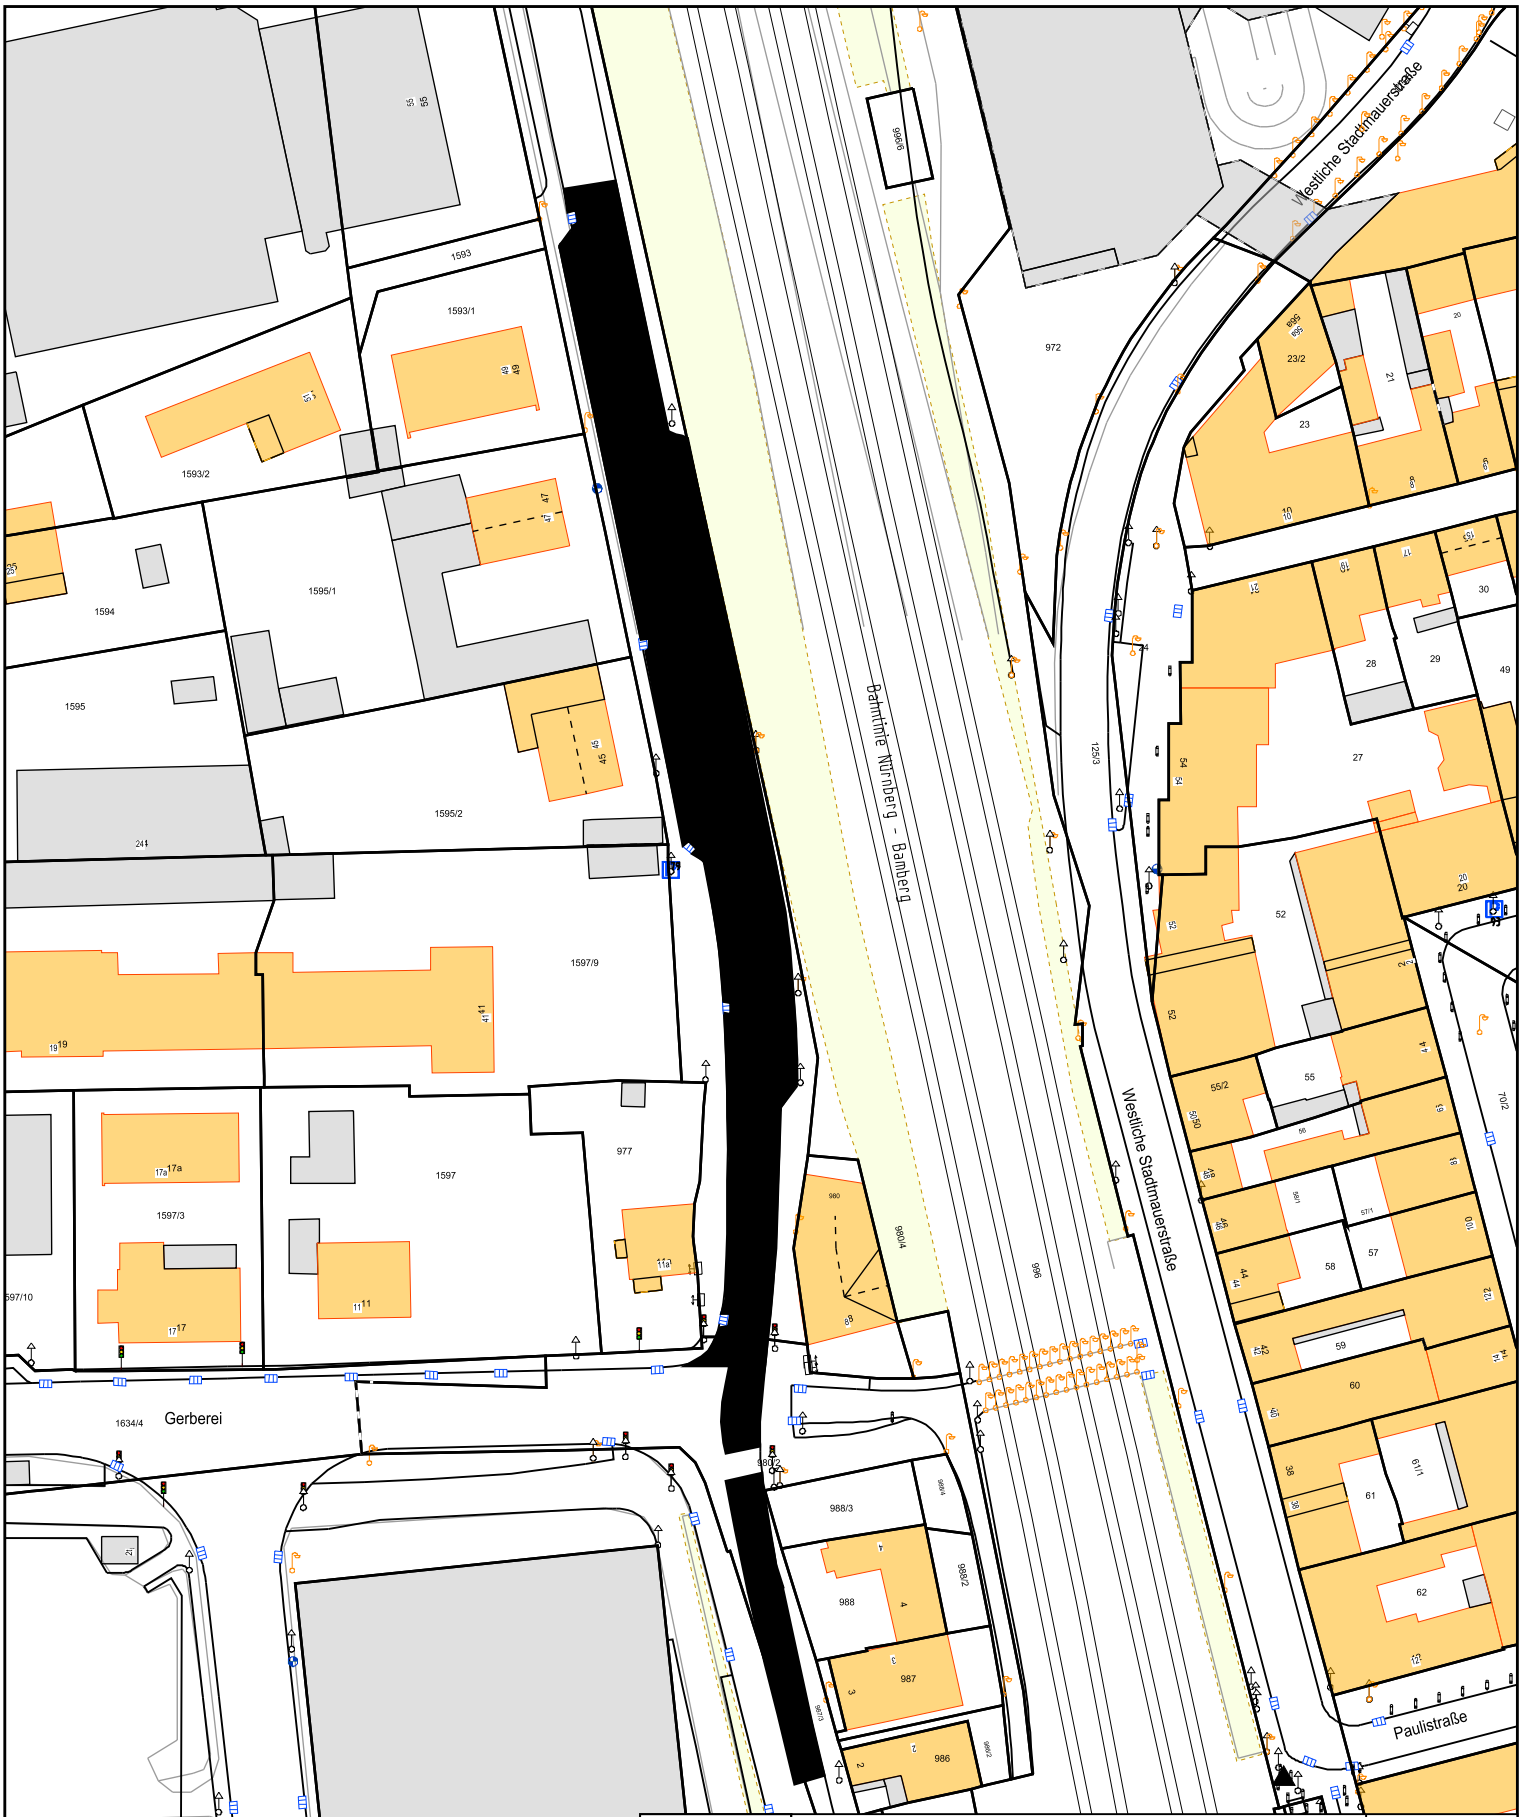

STADT ERLANGEN
Tiefbauamt

Fahrbahndeckenerneuerung

Münchner Straße

Maßstab = 1:1000

Datum: 17.07.2025