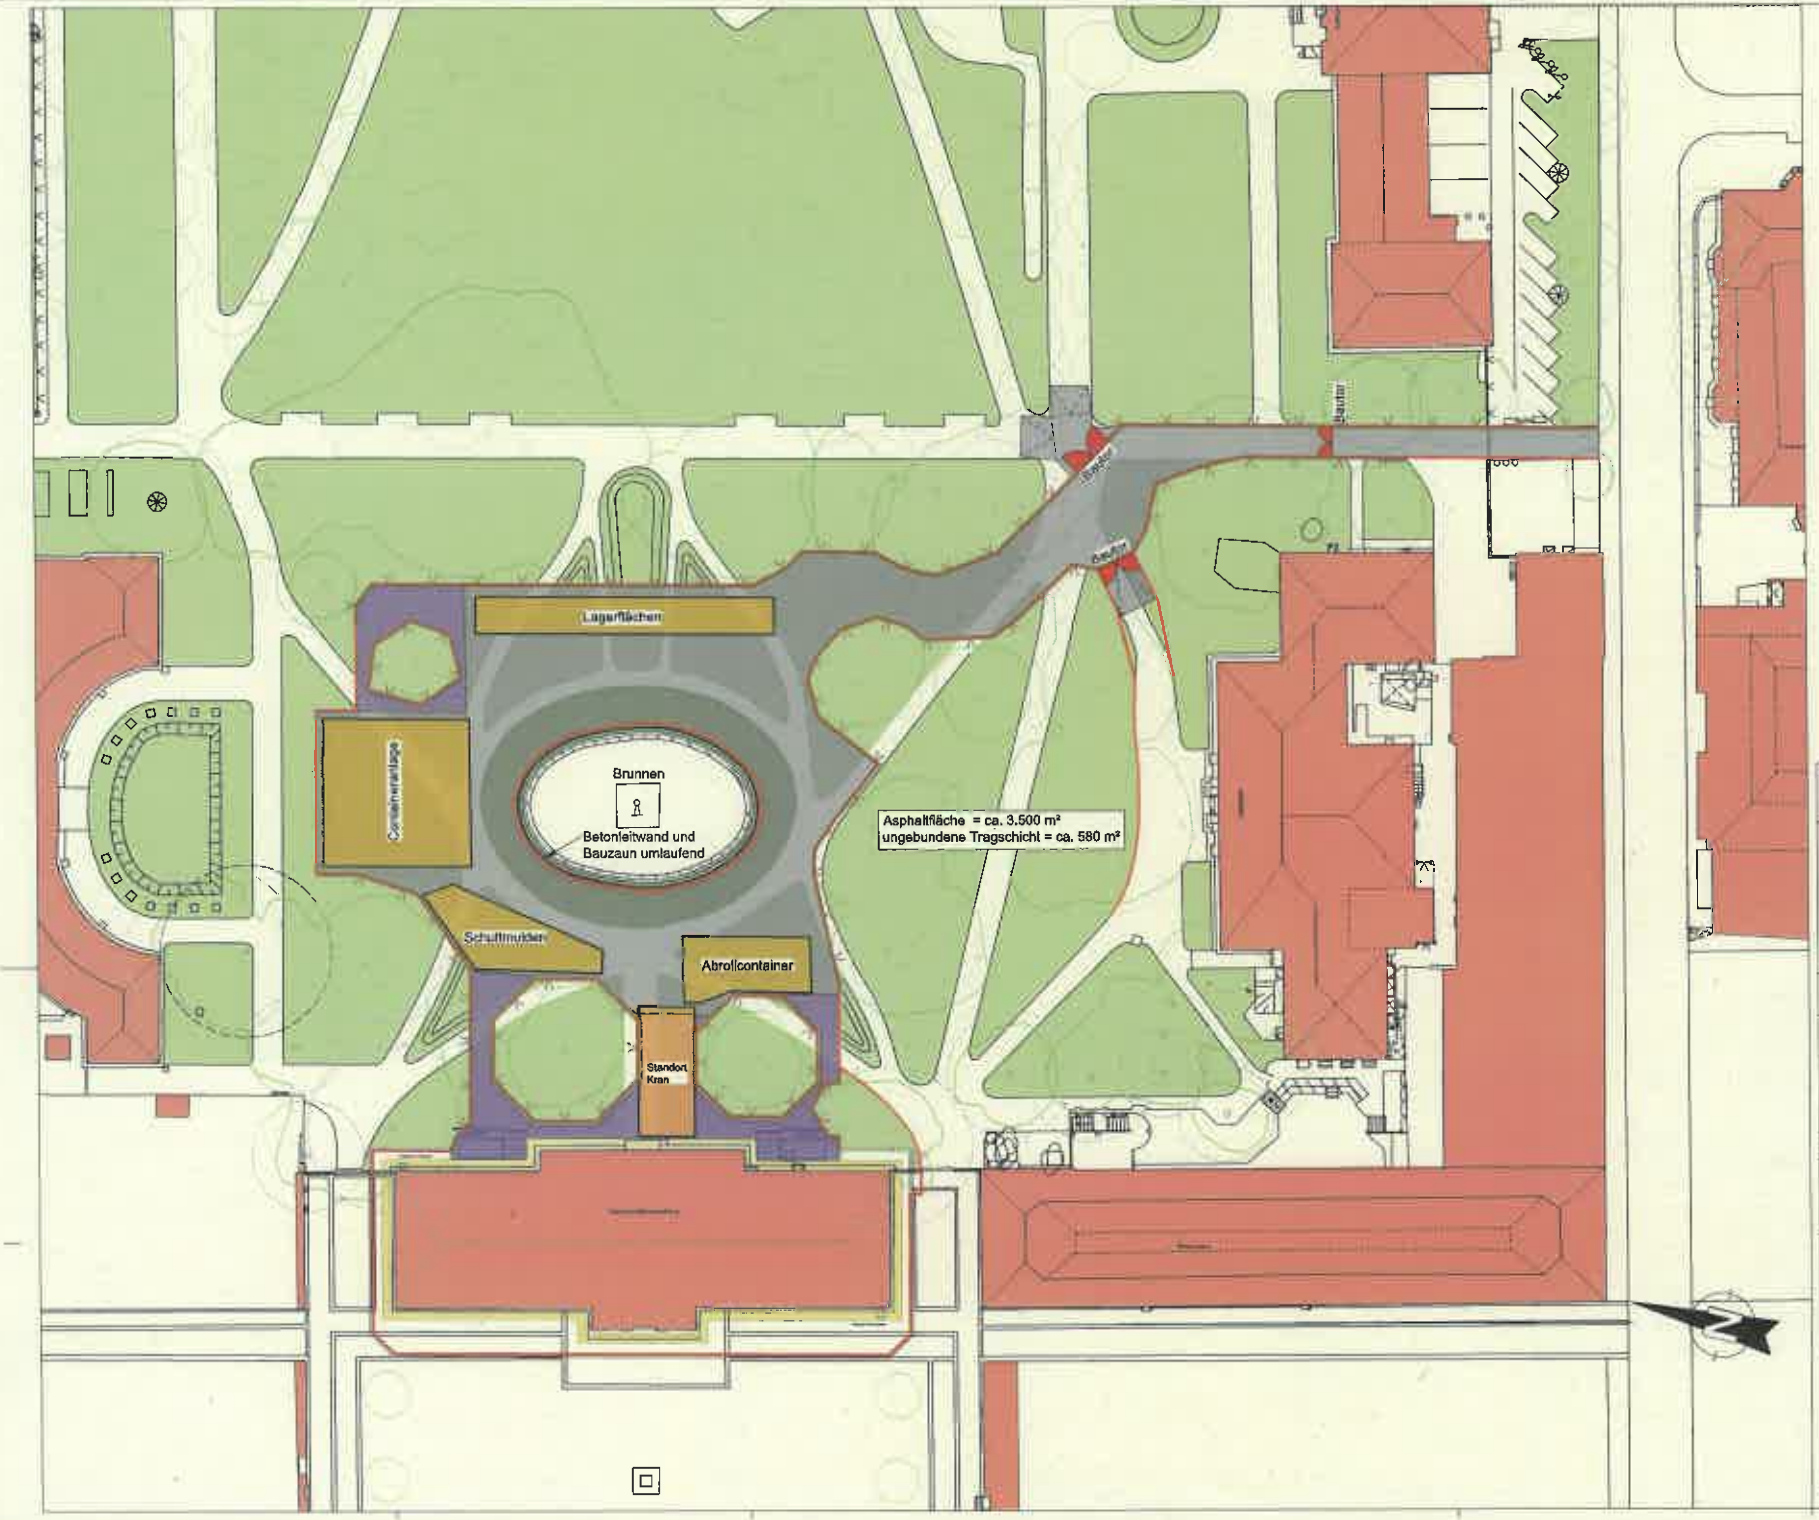

Plangrundlage BFR-Vermessung
Stand 14.01.2015

Nutzung der Basisdaten der
Bayerischen Vermessungsverwaltung

Höhenfestpunkt 10
Werkstraße 29, Kraftwerk,
Straßenseite 1,86 m von Nordkante,
0,58 m unter Sockel, 0,26 m
über Beton 265.597 m ü. NN

Legende

- best. Gebäude
- best. Grünfläche
- gepl. Bauzaun
- gepl. Baumschutzzaun
- gepl. Asphaltfläche
- gepl. ungebundene Tragschicht
- gepl. Baustelleneinrichtung

FREISTAAT BAYERN
STAATLICHES BAUAMT AMBERG-SULZBACH

SANIERUNG UND UMBAU
DES SCHLOSSGEBÄUDES IN
91052 ERLANGEN, SCHLOSSPLATZ 4

LAGEPLAN
BAUSTELLENEINRICHTUNG

PU
VORPLANUNG
M 1:250

Ulrich Lang, BOR

FRIEDRICH-ALEXANDER-UNIVERSITÄT
ERLANGEN-NÜRNBERG

FRIEDRICH-ALEXANDER-UNIVERSITÄT
ERLANGEN-NÜRNBERG

STAATLICHES BAUAMT AMBERG-SULZBACH
ARCHIVSTR. 1 in 92224 AMBERG

LP2_FAP_–_LP_003_–_Baustelleneinrichtung

7.007/-