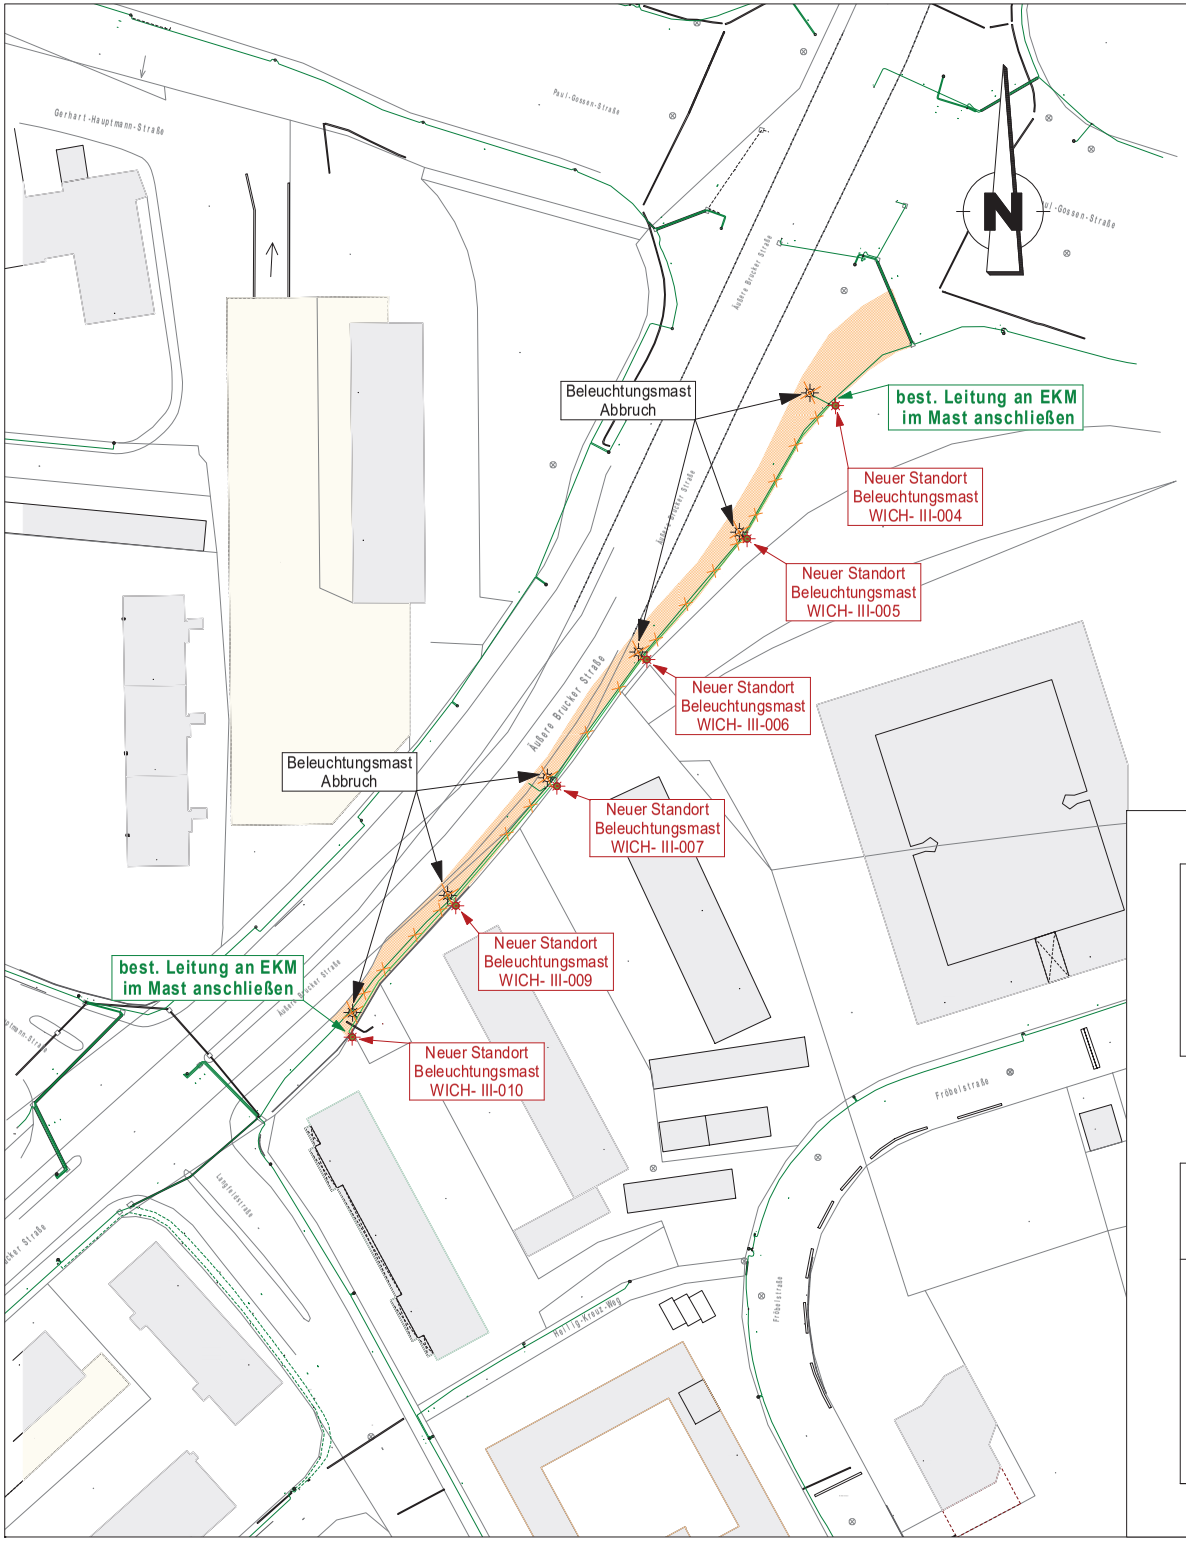

Legende:

- Geh- und Radweg Belagserneuerung
- best. Beleuchtungsmast abbrechen Beton LPH 10
- gepl. Beleuchtungsmast ST.LPH.10m+A1,5m
- best. Beleuchtungsleitung abbrechen
- gepl. Beleuchtungsleitung

Stadt Erlangen
Tiefbauamt

	Datum:	Name:
Bearbeitet:	Meier	
Gezeichnet:	Le Grand	
Geprüft:		

AUSFÜHRUNGSPLANUNG

Beleuchtungsplan 1 : 1.000	Anlage:	
	Blatt-Nr.:	
	Plan-Nr.:	

Lageplan

Äußere Brucker Straße