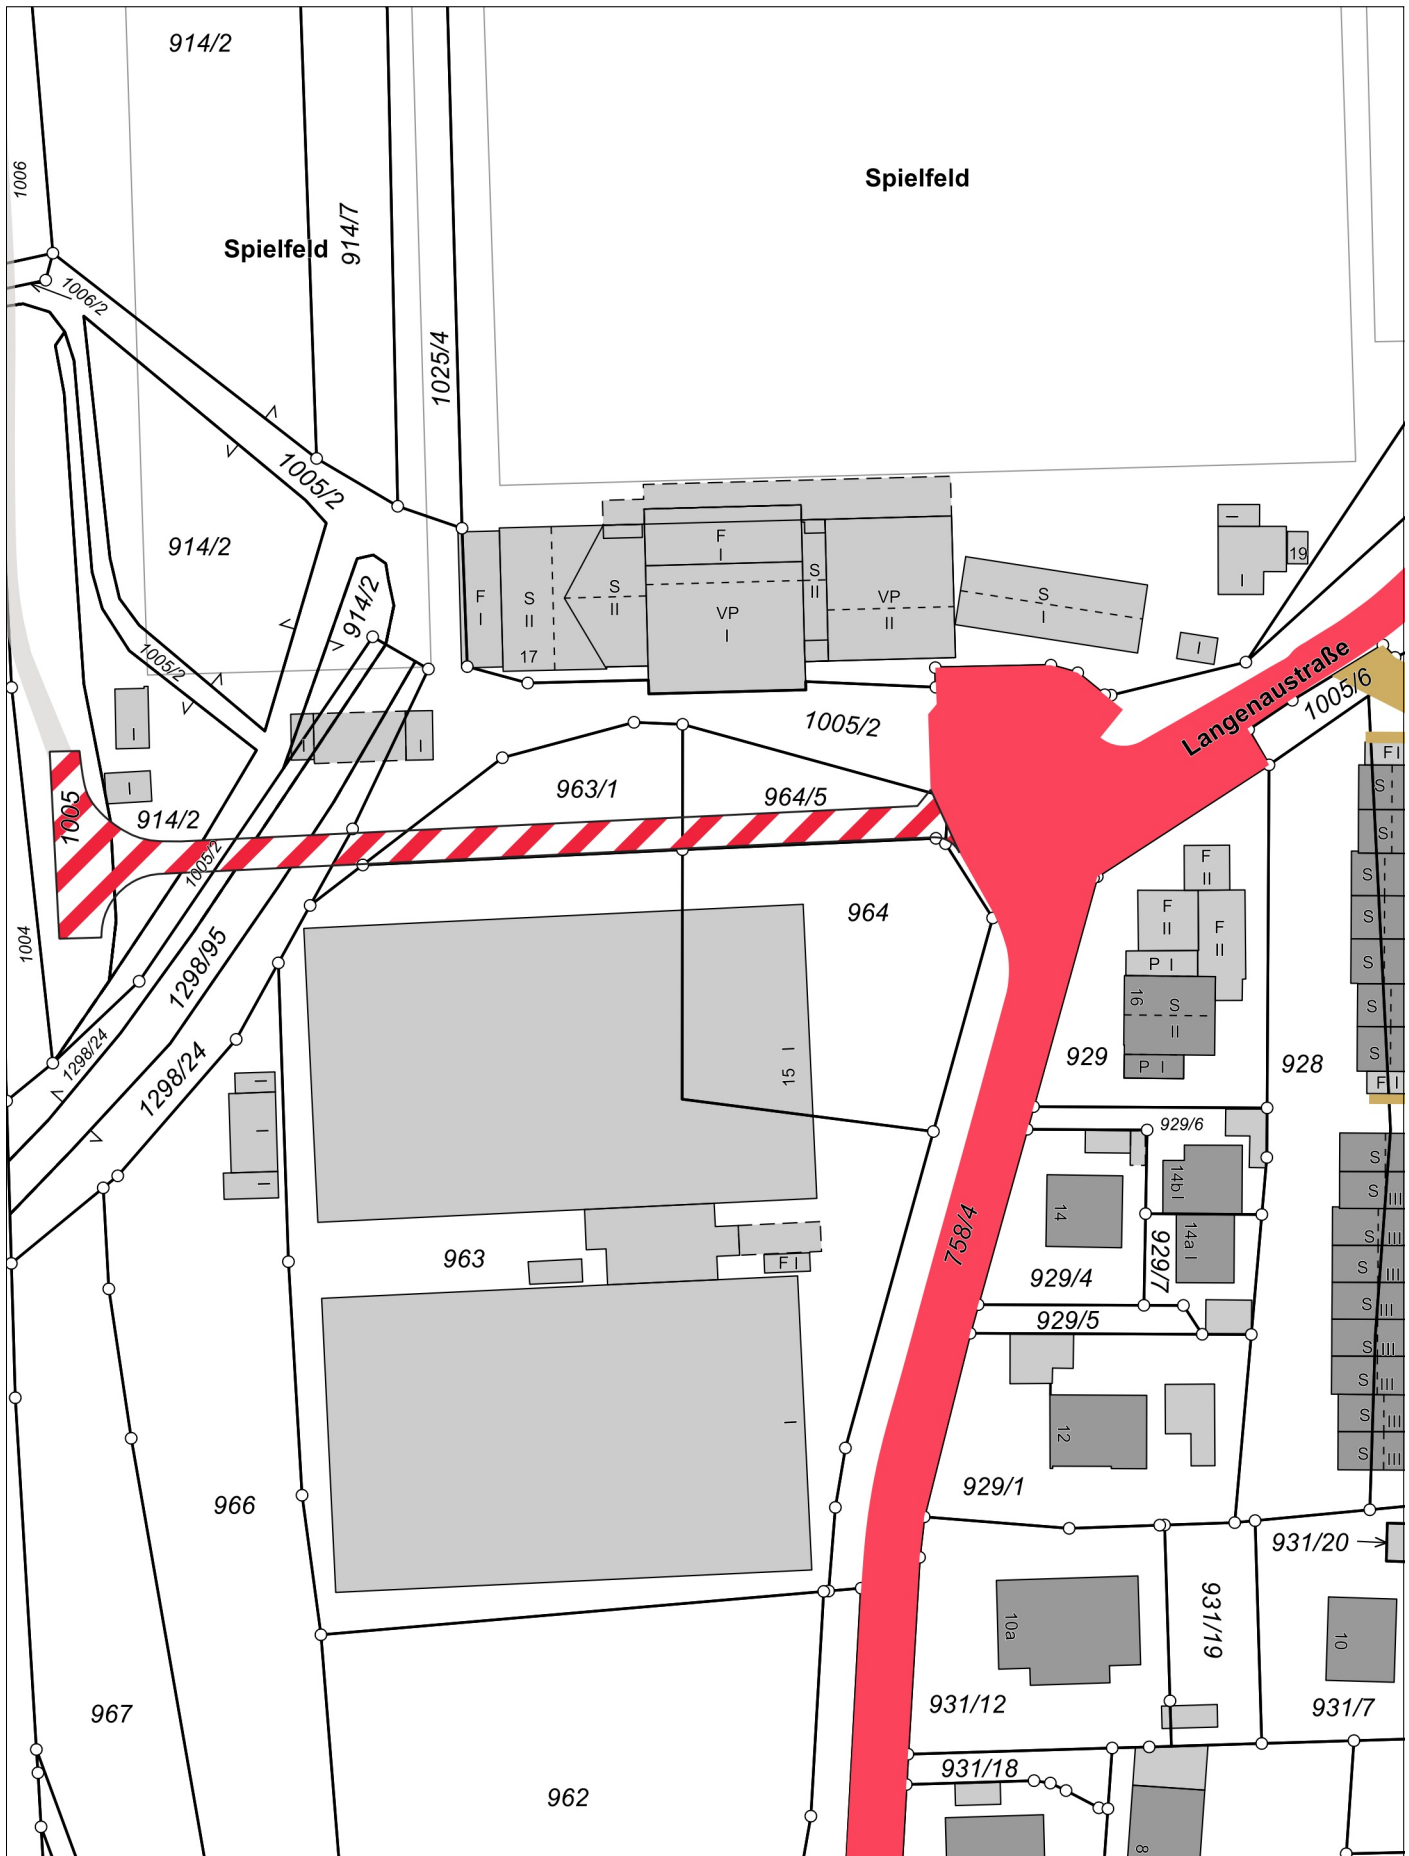


Stadt Erlangen
Tiefbauamt

BWA vom 06.10.2026


Lageplan Nr.:

1

Maßstab:

1:1.000

Geobasisdaten © Bayerische
Vermessungsverwaltung
2026
Darstellung der Flurkarte als
Eigentumsnachweis nicht
geeignet

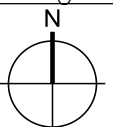

Langenaustraße



Widmung zur Ortsstraße