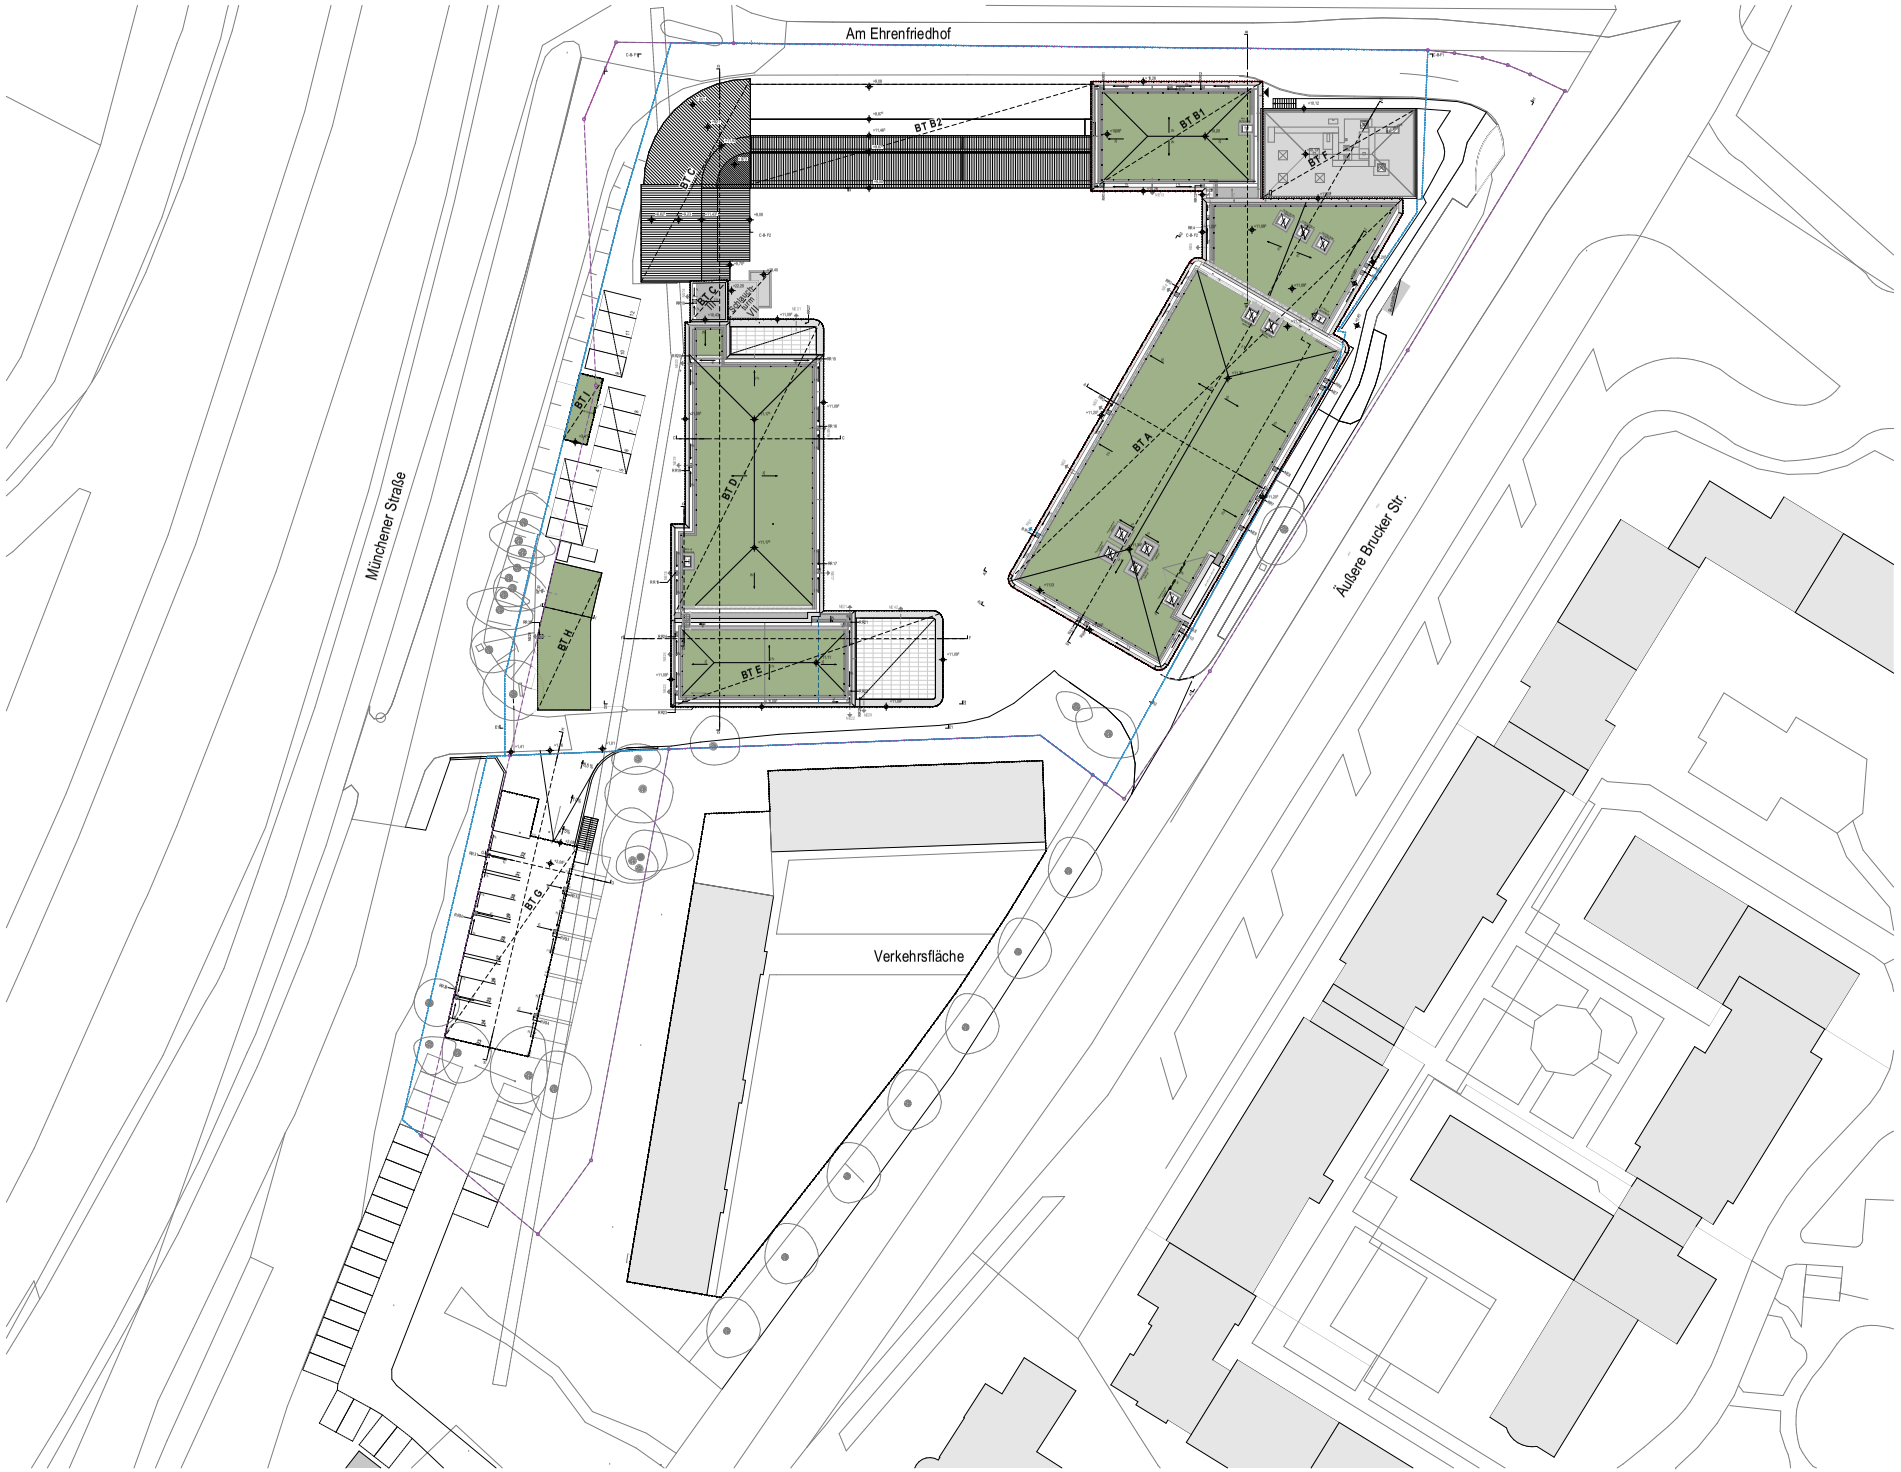


LEGENDE

ZEICHENERKLÄRUNG

- STAHLBETON
- BETON UNBEWEHRT
- STAHLBETON FERTIGTEILE
- DÄMMUNGSSCHICHT
- HOLZ
- LUFTSCHICHT
- TROCKENBAU
- BESTAND
- LINIE UNTER SCHNITTEBENE
- LINIE ÜBER SCHNITTEBENE
- Deckendurchbruch
- Bodendurchbruch

ABKÜRZUNGEN

OKFF	OBERKANTE FERTIGFUßBODEN
OKRF	OBERKANTE ROHFUßBODEN
UKFD	UNTERKANTE FERTIGDECKE
UKRD	UNTERKANTE ROHDECKE
BA	BODENAUFBAU
WA	WANDAUFBAU
DA	DACHAUFBAU
	GRÜNDACH
	BLECHABDECKUNG
	PARKDECK

IND.	DATUM	BEMERKUNGEN
	27.06.2025	Einarbeitung Anmerkungen GMB+FPI Vorbereitung Abschluss LPH3
b	12.05.2026	BT-C/ Ergänzung Notentwässerung
c	28.04.2026	AbschlussLPH 3

Stadt Erlangen

STADT ERLANGEN
DAS REFERAT FÜR PLANEN UND BAUEN
Amt für Gebäudemanagement (GMB) | SG-Hochbau II
Schuhstr. 40, 91052 Erlangen

Hauptfeuerwache Erlangen -
Umbau und Erweiterung

GRUNDRISS EBENE: Lageplan — LPH3

BAUTEIL X_ — M:100

GEZ. VON/AM	STAND	PLANSTATUS
TSPC GmbH	28.04.2026	Fr

±0,00 = 278,065 m ü.NN

ARCHITEKT
TSPC GmbH
Leopoldstraße 256
80807 München
+49 89 452 4449 0

LPH3_ARC_LA_X_XX_0001_c_Fr