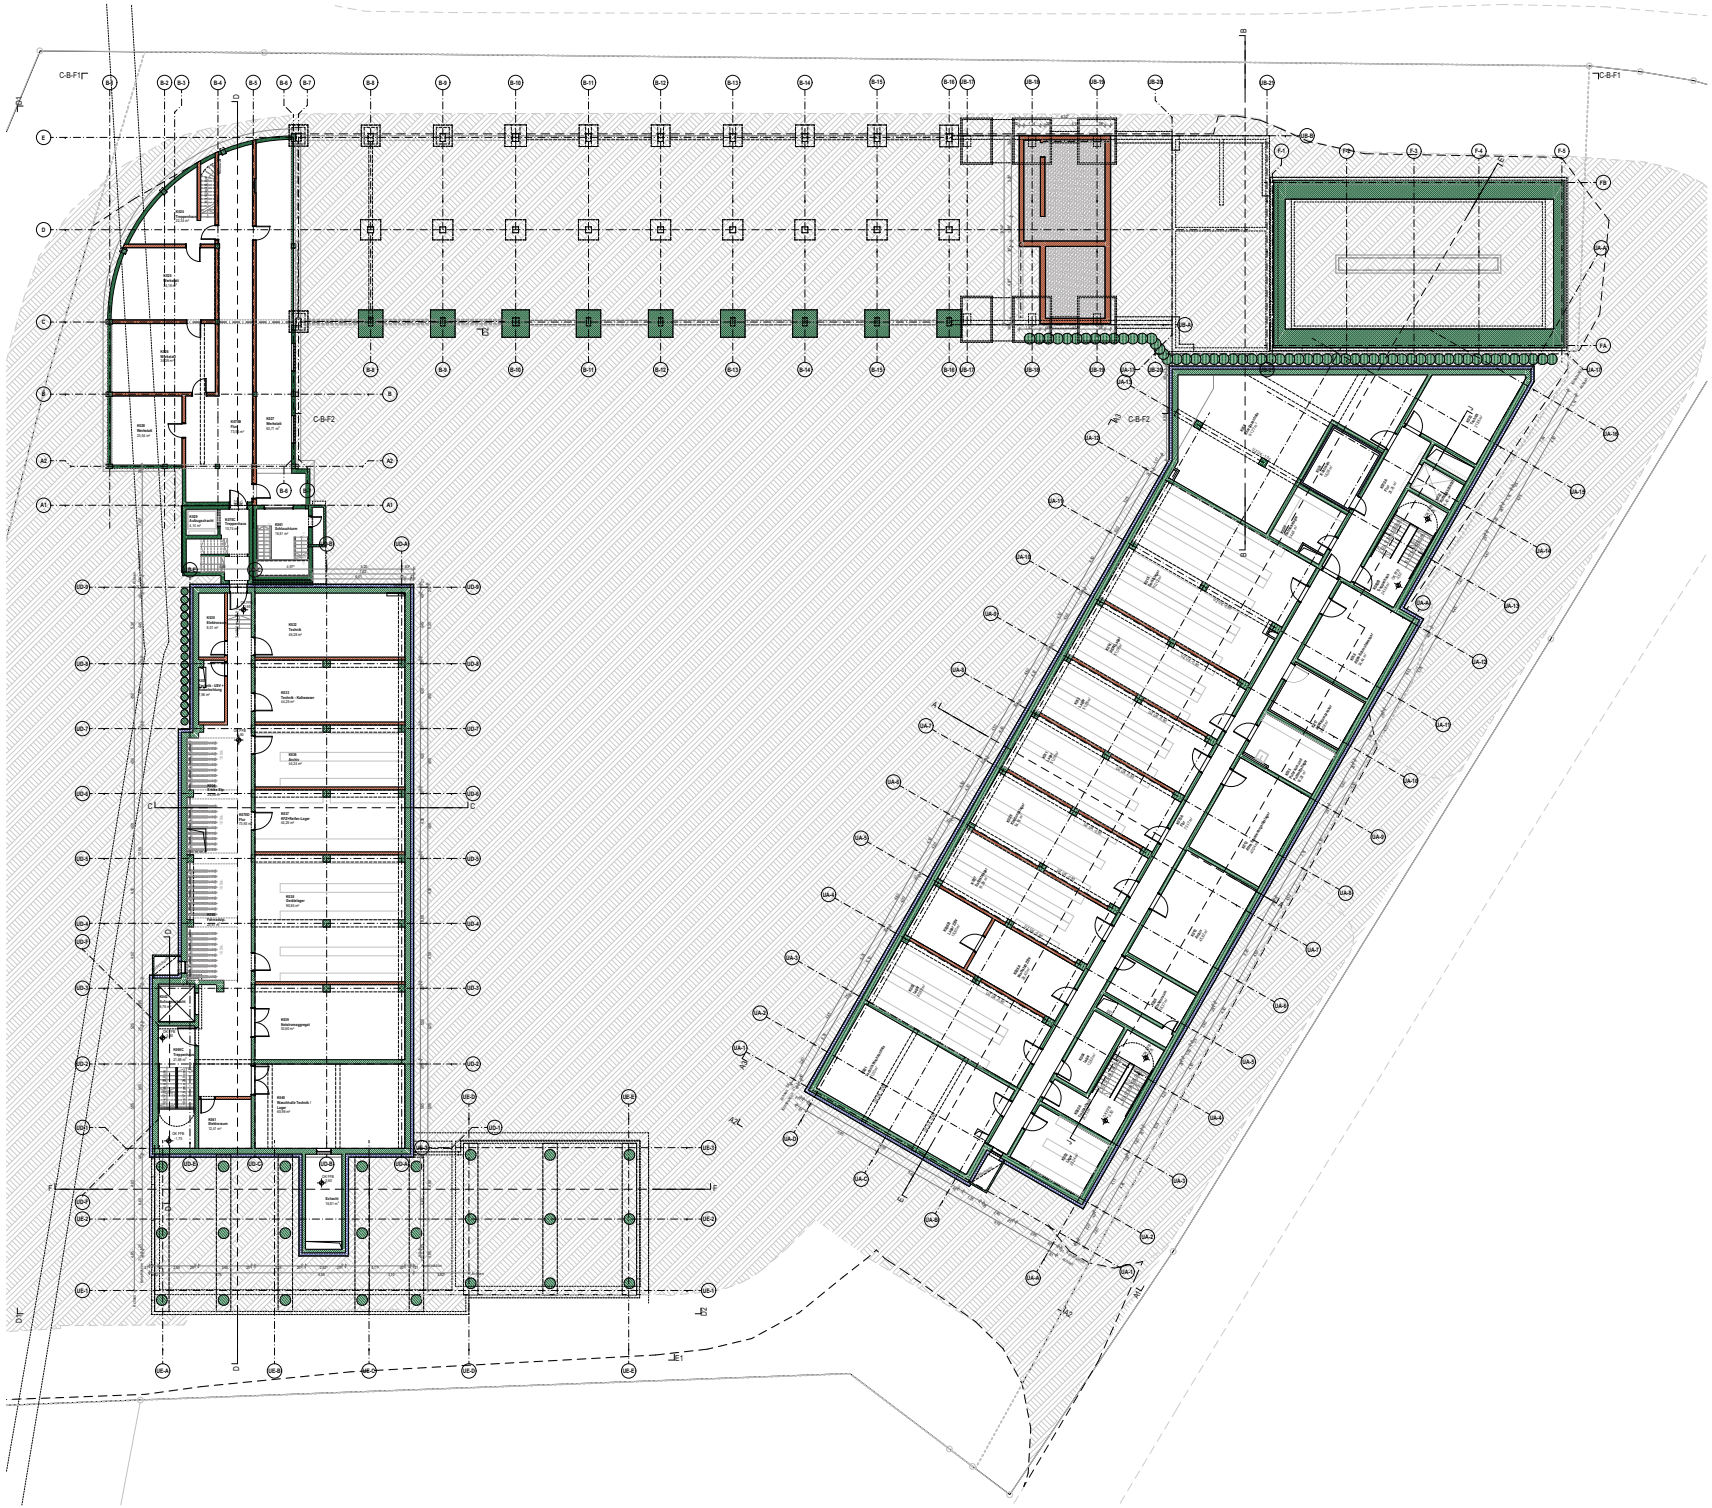


LEGENDE

ZEICHENERKLÄRUNG

- STAHLBETON
- BETON UNBEWEHRT
- STAHLBETON FERTIGTEILE
- EINMISCHUNGSSCHICHT
- HOLZ
- LEITSCHICHT
- TROCKENBAU
- BESTAND
- LINIE UNTER SCHNITTEBENE
- LINIE OBER SCHNITTEBENE
- Deckendurchbruch
- Bodendurchbruch

ABKÜRZUNGEN

OKRF	OBERKANTE FERTIGFUSSBODEN
OKRF	OBERKANTE ROHFUSSBODEN
UKFD	UNTERKANTE FERTIGDECKE
UKRD	UNTERKANTE ROHDECKE
BA	BODENAUFBAU
WA	WANDAUFBAU
DA	DACHAUFBAU

IND.	DATUM	BEMERKUNGEN
	27.06.2025	Einarbeitung Anmerkungen GME+PP, Vorbereitung Abschluss LPH2
1	28.04.2025	Abschluss LPH 3

STADT ERLANGEN
DAS REFERAT FÜR PLANEN UND BAUEN
Amt für Gebäudemanagement (GME) | SG-Hochbau II
Schuhstr. 40, 91052 Erlangen

Stadt Erlangen

Hauptfeuerwache Erlangen - Umbau und Erweiterung

GRUNDRISS EBENE: UG — LPH3


BAUTEIL X_ — M:100

GEZ. VON/AM: TSPC GmbH — STAND: 28.04.2026 — PLANSTATUS: Fr

±0,00 = 278,065 m.ü.NN

ARCHITEKT
TSPC GmbH
Leopoldstraße 206
80807 München
+49 89 452 4440 0

LPH3_ARC_UE_X_UG1_0100_b_Fr

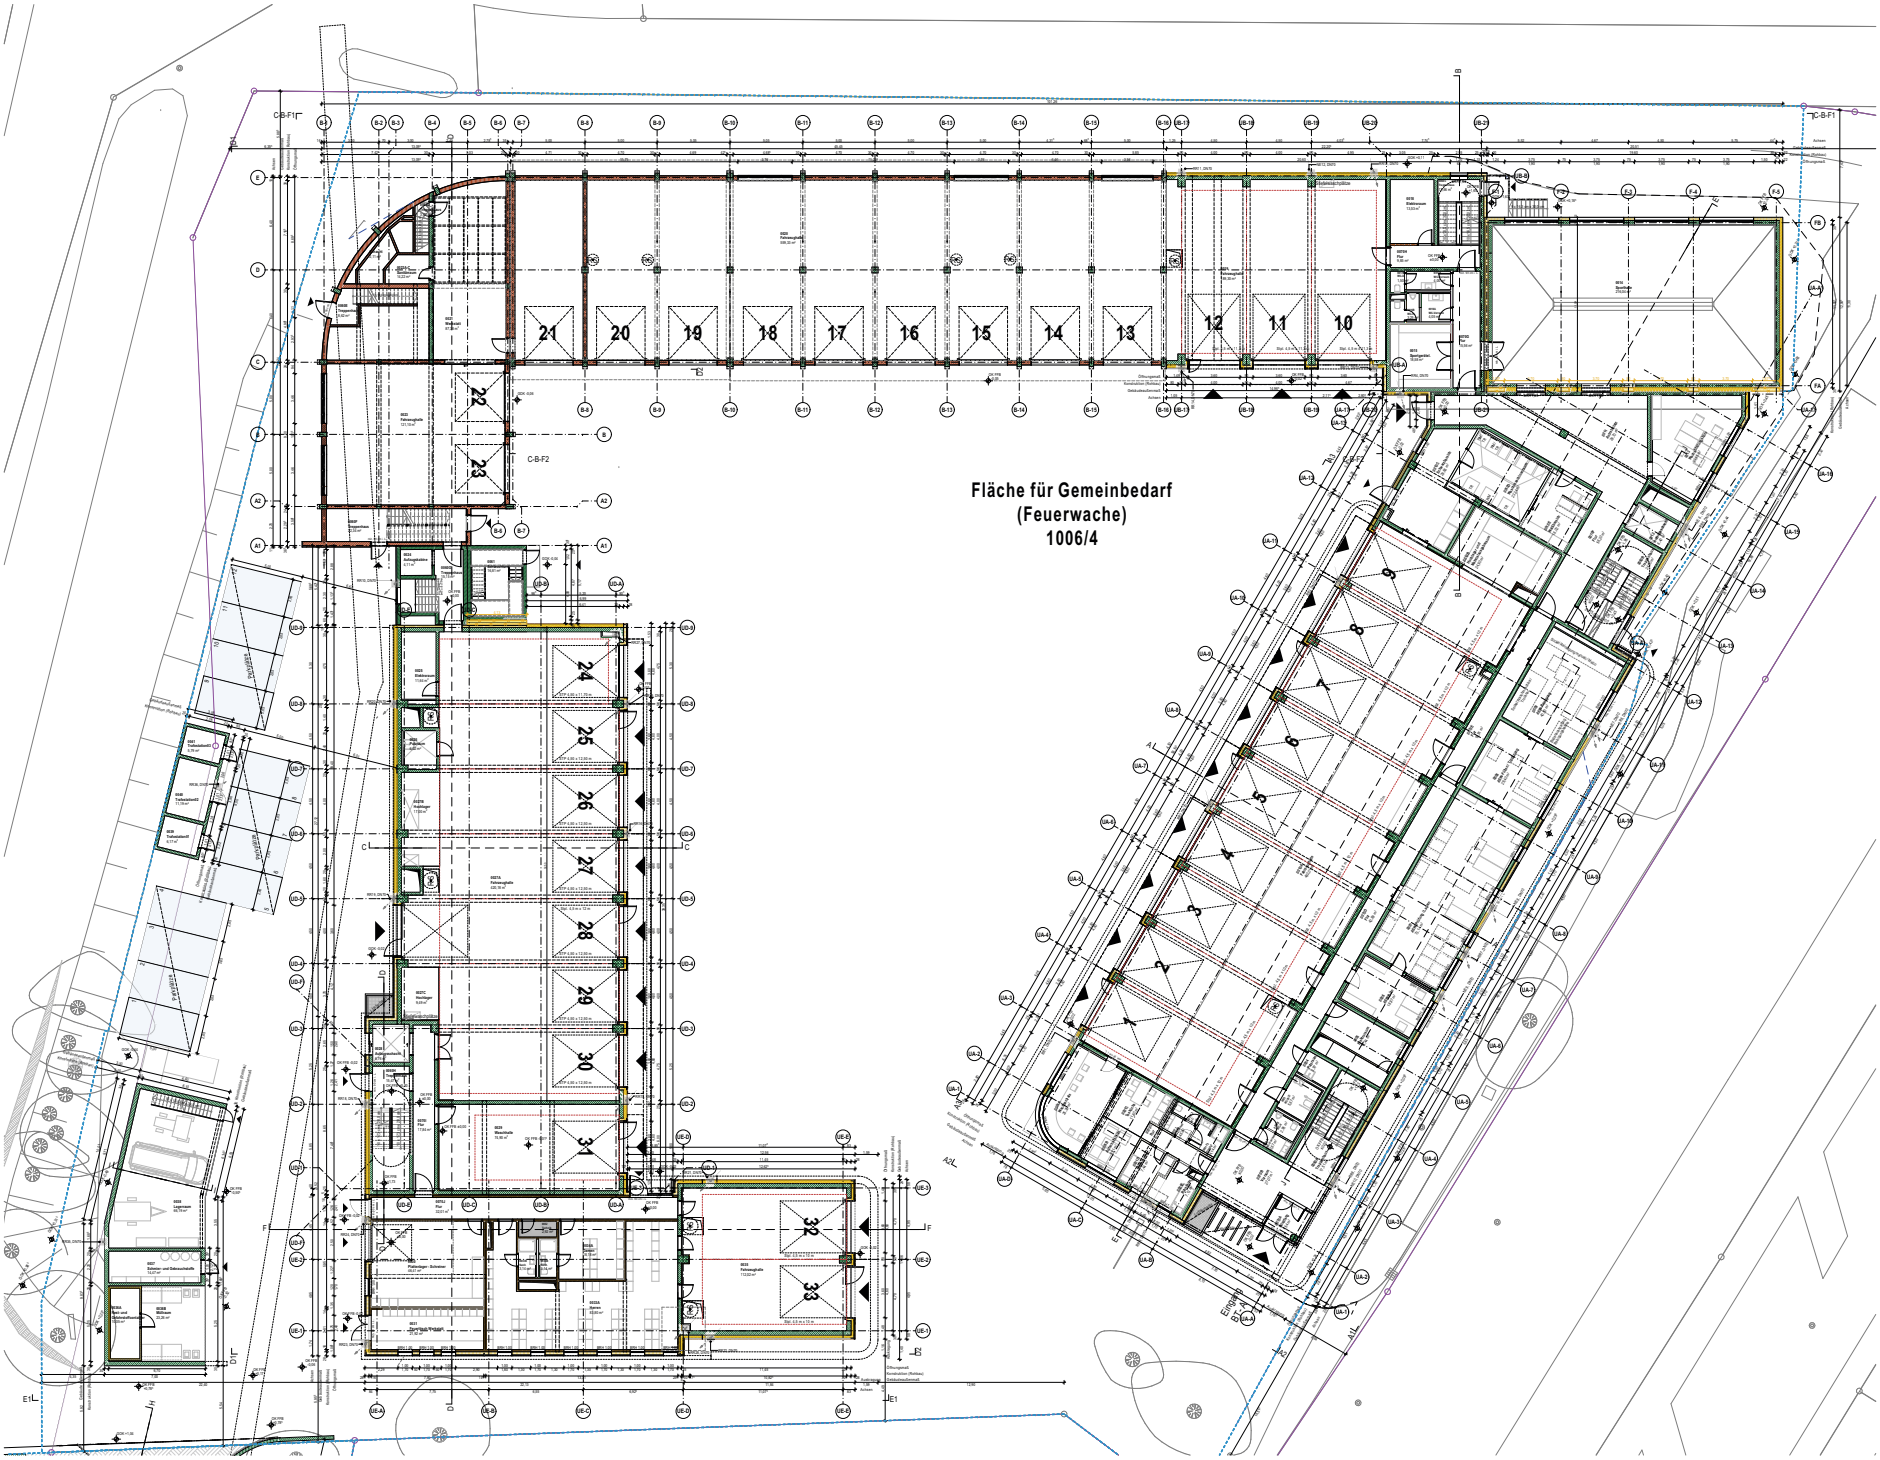

LEGENDE

ZEICHENERKLÄRUNG

- STAHLBETON
- BETON UNBEWEHRT
- STAHLBETON FERTIGTEILE
- EINMISCHUNGSSCHICHT
- HOLZ
- LUFTSCHICHT
- TROCKENBAU
- BESTAND
- LINIE UNTER SCHNITTEBENE
- LINIE OBER SCHNITTEBENE
- Deckendurchbruch
- Bodendurchbruch

ABKÜRZUNGEN

OKFF	OBERKANTE FERTIGFUSSBODEN
OKRF	OBERKANTE ROHFUSSBODEN
UKFD	UNTERKANTE FERTIGDECKE
UKRD	UNTERKANTE ROHDECKE
BA	BODENAUFBAU
WA	WANDAUFBAU
DA	DACHAUFBAU

IND.	DATUM	BEMERKUNGEN
	27.06.2025	Einarbeitung Anmerkungen GME+FF/ Vorbereitung Abschluss LPH3
3	27.02.2026	Einarbeitung Anmerkungen GME (20.01.2026)
2	17.04.2026	Einarbeitung Anmerkungen GME (20.03.2026)
1	28.04.2026	Abschluss LPH 3

Stadt Erlangen

STADT ERLANGEN
DAS REFERAT FÜR PLANEN UND BAUEN
Amt für Gebäudemanagement (GME) | SG-Hochbau II
Schuhstr. 40, 91052 Erlangen

Hauptfeuerwache Erlangen - Umbau und Erweiterung

GRUNDRISS EBENE: EG — LPH3

BAUTEIL X_ — M:100


GEZ. VON/AM — STAND 28.04.2026 — PLANSTATUS Fr

±0,00 = 278,065 m.ü.NN

ARCHITEKT

TSPC GmbH
Leopoldstraße 206
80807 München
+49 89 452 4440 0

LPH3_ARC_UE_X_EG_0110_d_Fr

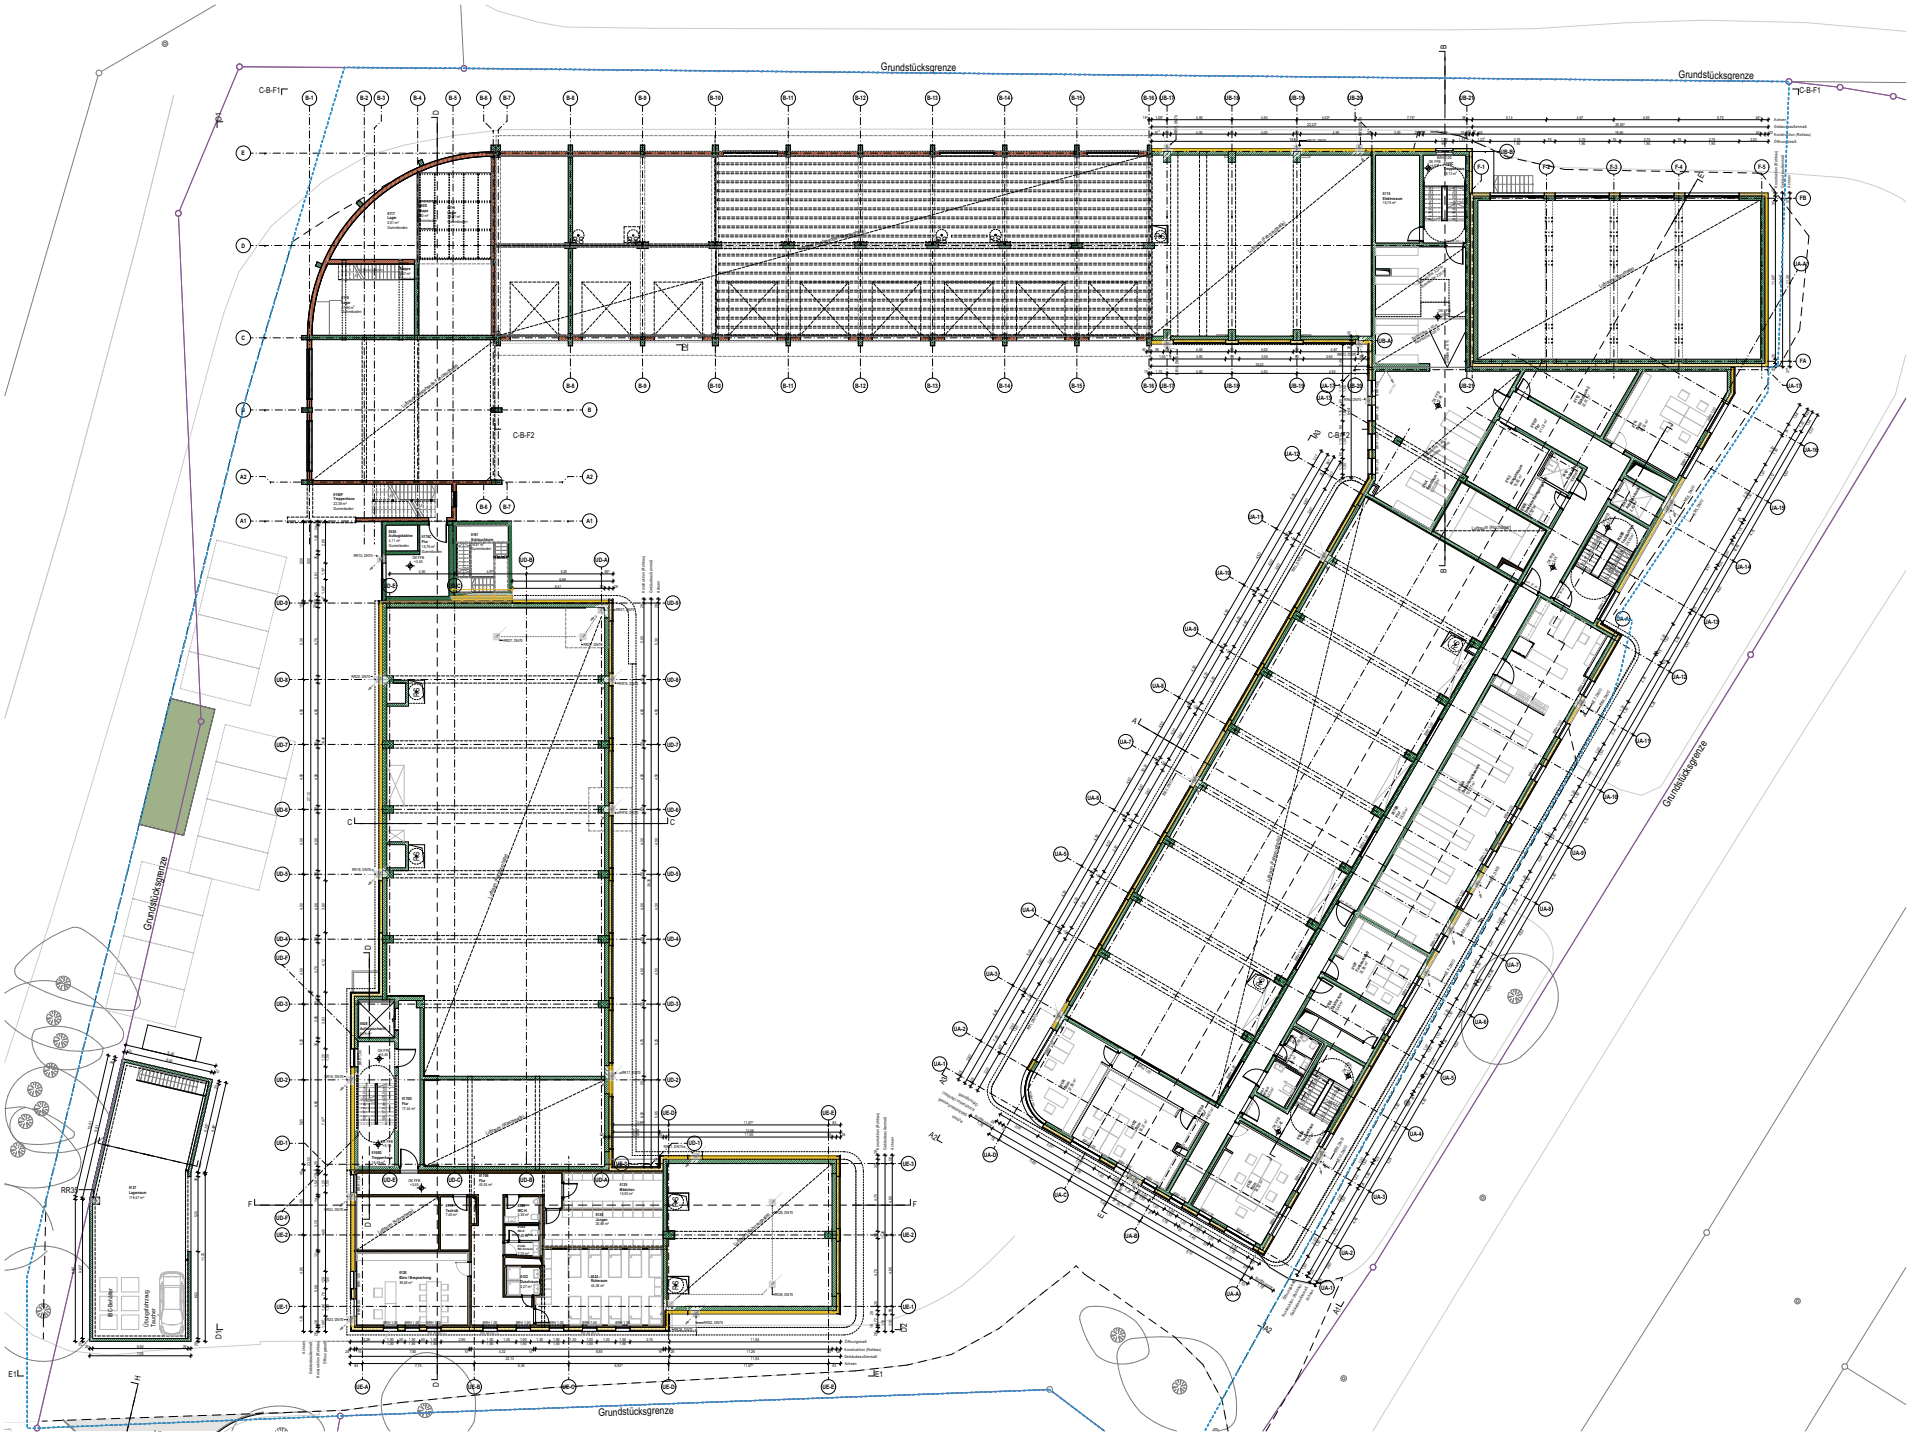

LEGENDE

ZEICHENERKLÄRUNG

- STAHLBETON
- BETON UNBEWEHRT
- STAHLBETON FERTIGTEILE
- EINMISCHUNGSSCHICHT
- HOLZ
- LUFTSCHICHT
- TROCKENBAU
- BESTAND
- LINIE UNTER SCHNITTEBENE
- LINIE OBER SCHNITTEBENE
- Steckerdurchbruch
- Bodendurchbruch

ABKÜRZUNGEN

OKFF	OBERKANTE FERTIGFUSSBODEN
OKRF	OBERKANTE ROHFUSSBODEN
UKFD	UNTERKANTE FERTIGDECKE
UKRD	UNTERKANTE ROHDECKE
BA	BODENAUFBAU
WA	WANDAUFBAU
DA	DACHAUFBAU

IND.	DATUM	BEMERKUNGEN
	27.06.2025	Einarbeitung Anmerkungen GMEI+FP/ Vorbereitung Abschluss LPH2
1	28.04.2025	Abschluss LPH 3

Stadt Erlangen

STADT ERLANGEN
DAS REFERAT FÜR PLANEN UND BAUEN
Amt für Gebäudemanagement (GMEI) | SG-Hochbau II
Schuhstr. 40, 91052 Erlangen

Hauptfeuerwache Erlangen - Umbau und Erweiterung

GRUNDRISS EBENE: 1. OG — LPH3


BAUTEIL X_ — M:100

GEZ. VON/AM: TSPC GmbH — STAND: 28.04.2025 — PLANSTATUS: Fr

±0,00 = 278,065 m.ü.NN

ARCHITEKT
TSPC GmbH
Leopoldstraße 236
80807 München
+49 89 452 4449 0

LPH3_ARC_UE_X_01_0120_b_Fr

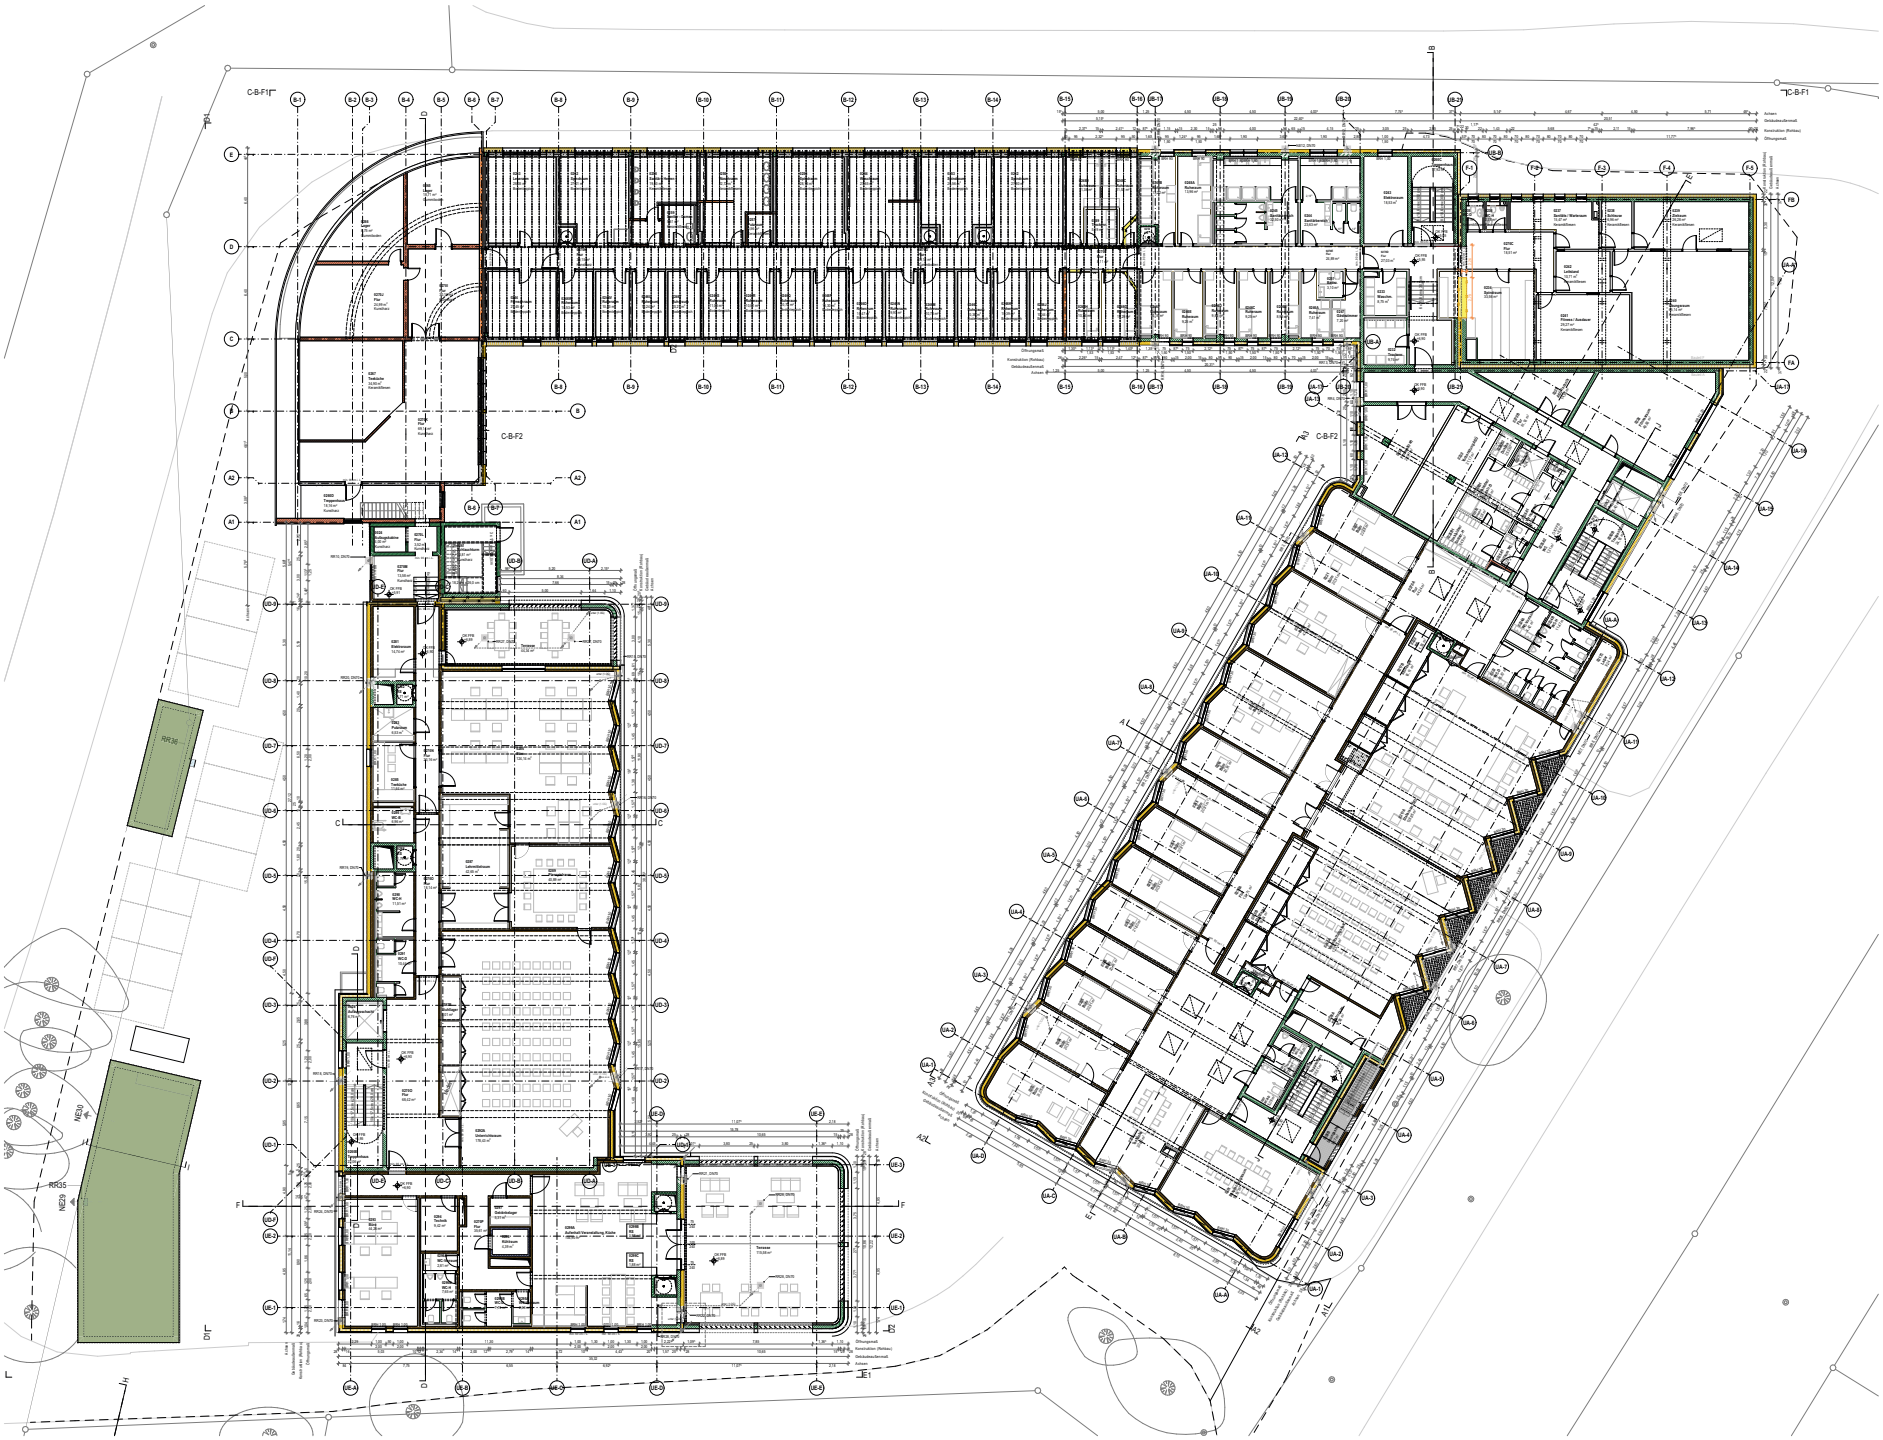

LEGENDE

ZEICHENERKLÄRUNG

- STAHLBETON
- BETON UNBEWEHRT
- STAHLBETON FERTIGTEILE
- EINMISCHUNGSSCHICHT
- HOLZ
- LUFTSCHICHT
- TROCKENBAU
- BESTAND
- LINIE UNTER SCHNITTEBENE
- LINIE OBER SCHNITTEBENE
- Deckenunterbruch
- Bodenunterbruch

ABKÜRZUNGEN

OKFF	OBERKANTE FERTIGFUSSBODEN
OKRF	OBERKANTE ROHFUSSBODEN
UKFD	UNTERKANTE FERTIGDECKE
UKRD	UNTERKANTE ROHDECKE
BA	BODENAUFBAU
WA	WANDAUFBAU
DA	DACHAUFBAU

IND.	DATUM	BEMERKUNGEN
	27.06.2025	Einarbeitung Anmerkungen GME+FP, Vorbereitung Anschluss LPH2
1	28.04.2025	Abschluss LPH 3

Stadt Erlangen

STADT ERLANGEN
DAS REFERAT FÜR PLANEN UND BAUEN
Amt für Gebäudemanagement (GME) | SG-Hochbau II
Schuhstr. 40, 91052 Erlangen

Hauptfeuerwache Erlangen - Umbau und Erweiterung

GRUNDRISS EBENE: 2. OG — LPH3


BAUTEIL X_ — M:100

GEZ. VON/AM: TSPC GmbH — STAND: 28.04.2025 — PLANSTATUS: Fr

±0,00 = 278,065 m.ü.NN

ARCHITEKT
TSPC GmbH
Leopoldstraße 206
80807 München
+49 89 452 4440 0

LPH3_ARC_UE_X_02_0130_b_Fr

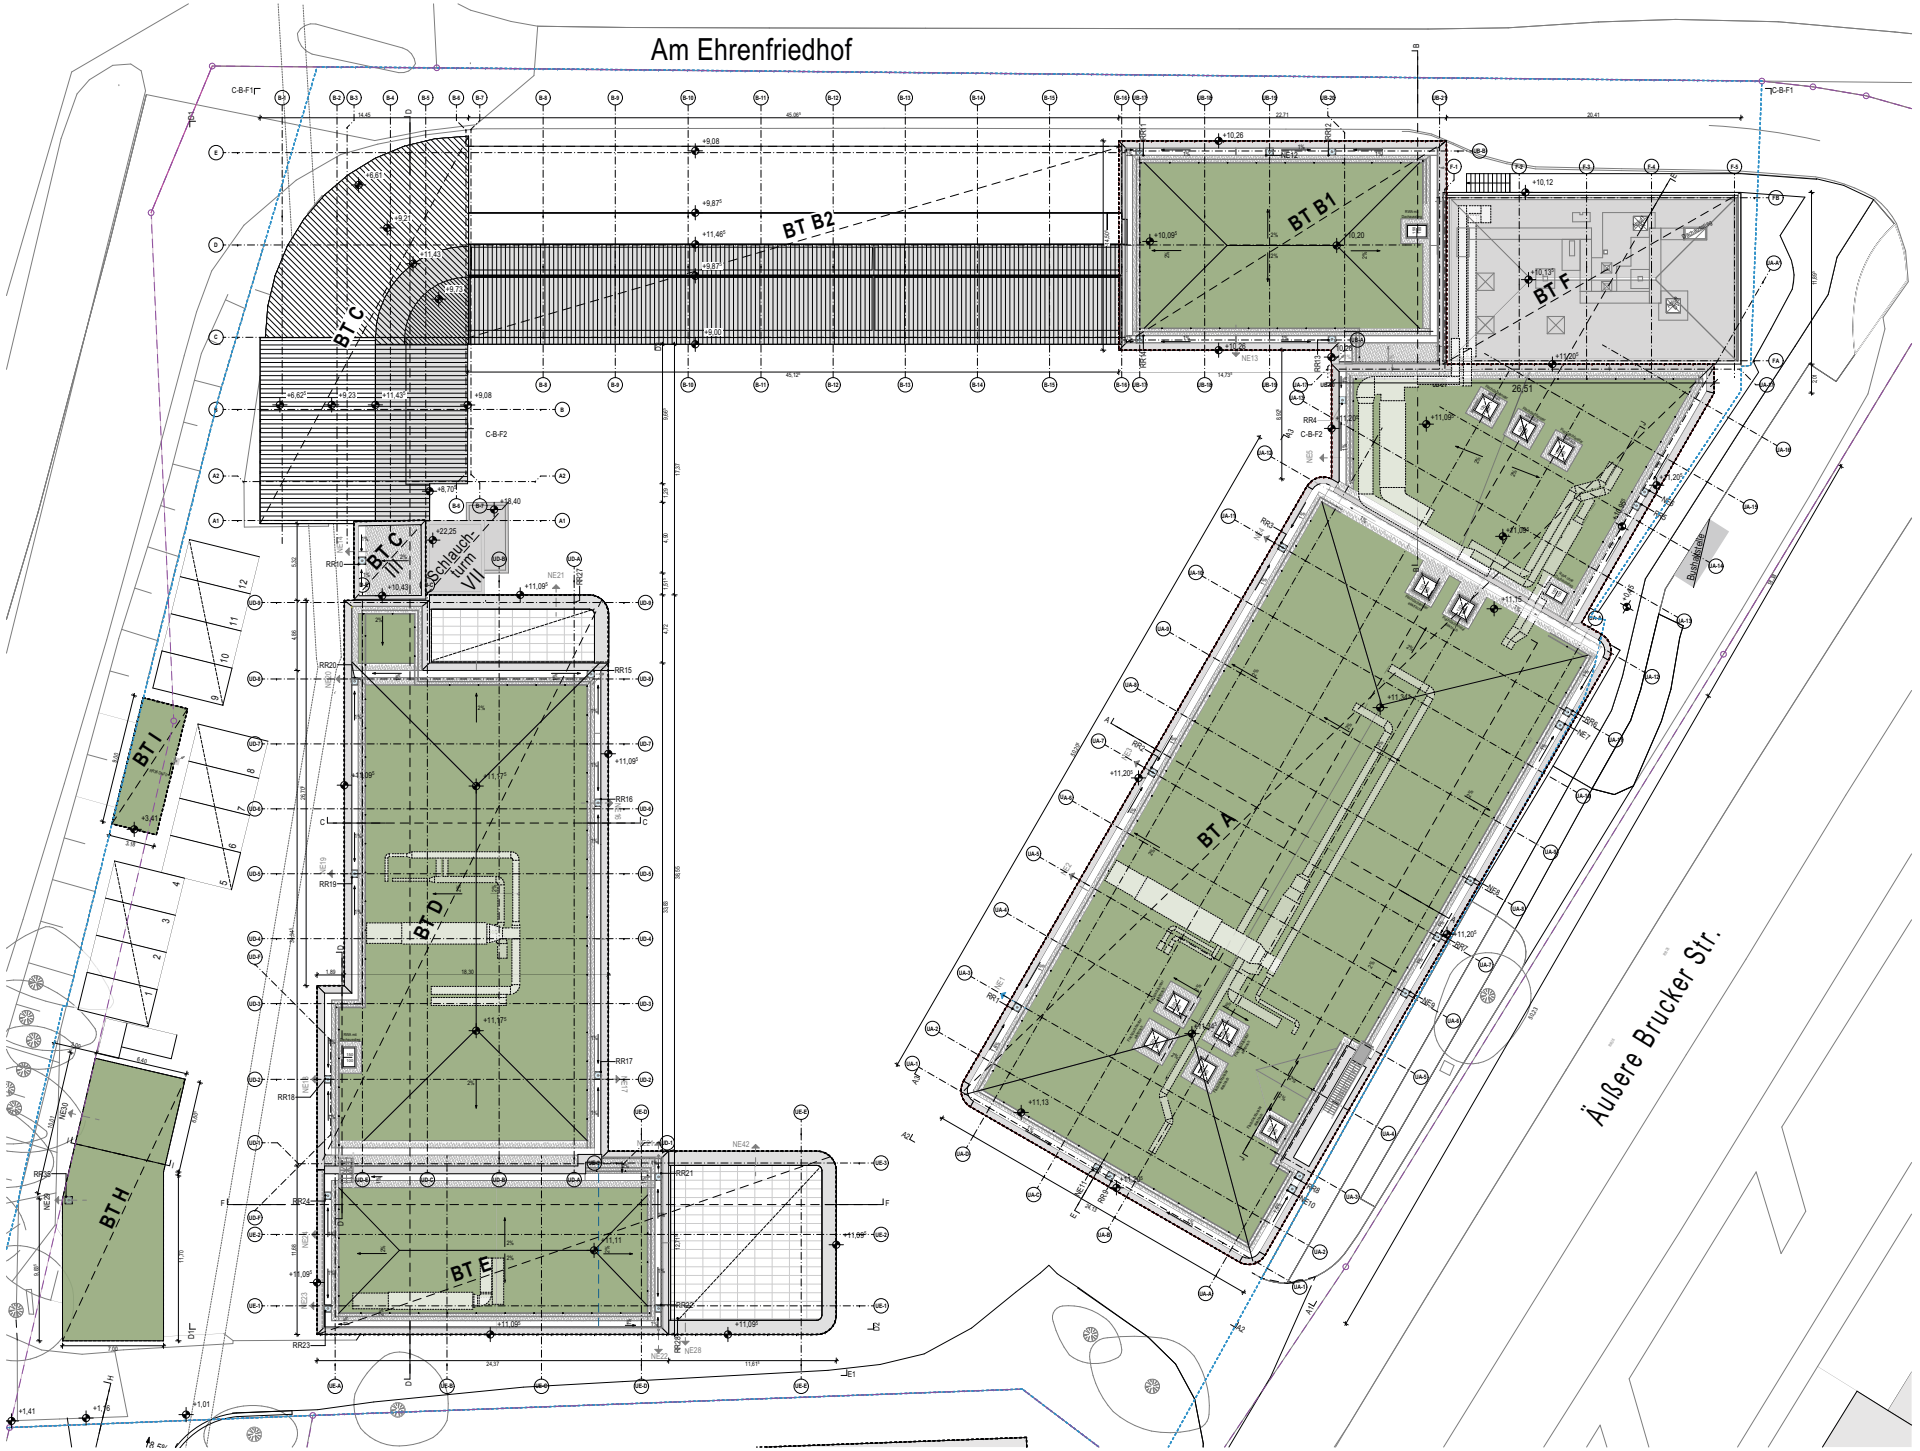

LEGENDE

ZEICHENERKLÄRUNG

- STAHLBETON
- BETON UNBEWEHRT
- STAHLBETON FERTIGTEILE
- EINMISCHUNGSSCHICHT
- HOLZ
- LUFTSCHICHT
- TROCKENBAU
- BESTAND
- LINIE UNTER SCHNITTEBENE
- LINIE OBER SCHNITTEBENE
- Deckendurchbruch
- Bodendurchbruch

ABKÜRZUNGEN

OKFF	OBERKANTE FERTIGFUSSBODEN
OKRF	OBERKANTE ROHFUSSBODEN
UKFD	UNTERKANTE FERTIGDECKE
UKRD	UNTERKANTE ROHDECKE
BA	BODENAUFBAU
WA	WANDAUFBAU
DA	DACHAUFBAU

IND.	DATUM	BEMERKUNGEN
	27.06.2025	Einarbeitung Anmerkungen GME+PP, Vorbereitung Abschluss LPH2
1	28.04.2025	Abschluss LPH 3

Stadt Erlangen

STADT ERLANGEN
DAS REFERAT FÜR PLANEN UND BAUEN
Amt für Gebäudemanagement (GME) | SG-Hochbau II
Schuhstr. 40, 91052 Erlangen

Hauptfeuerwache Erlangen - Umbau und Erweiterung

GRUNDRISS EBENE: DG — LPH3

BAUTEIL X_ — M:100

GEZ. VON/AM: TSPC GmbH — STAND: 28.04.2025 — PLANSTATUS: Fr

±0,00 = 278,065 m.ü.NN

ARCHITEKT

TSPC GmbH
Leopoldstraße 206
80807 München
+49 89 452 4440 0

LPH3_ARC_UE_X_DA_0140_b_Fr