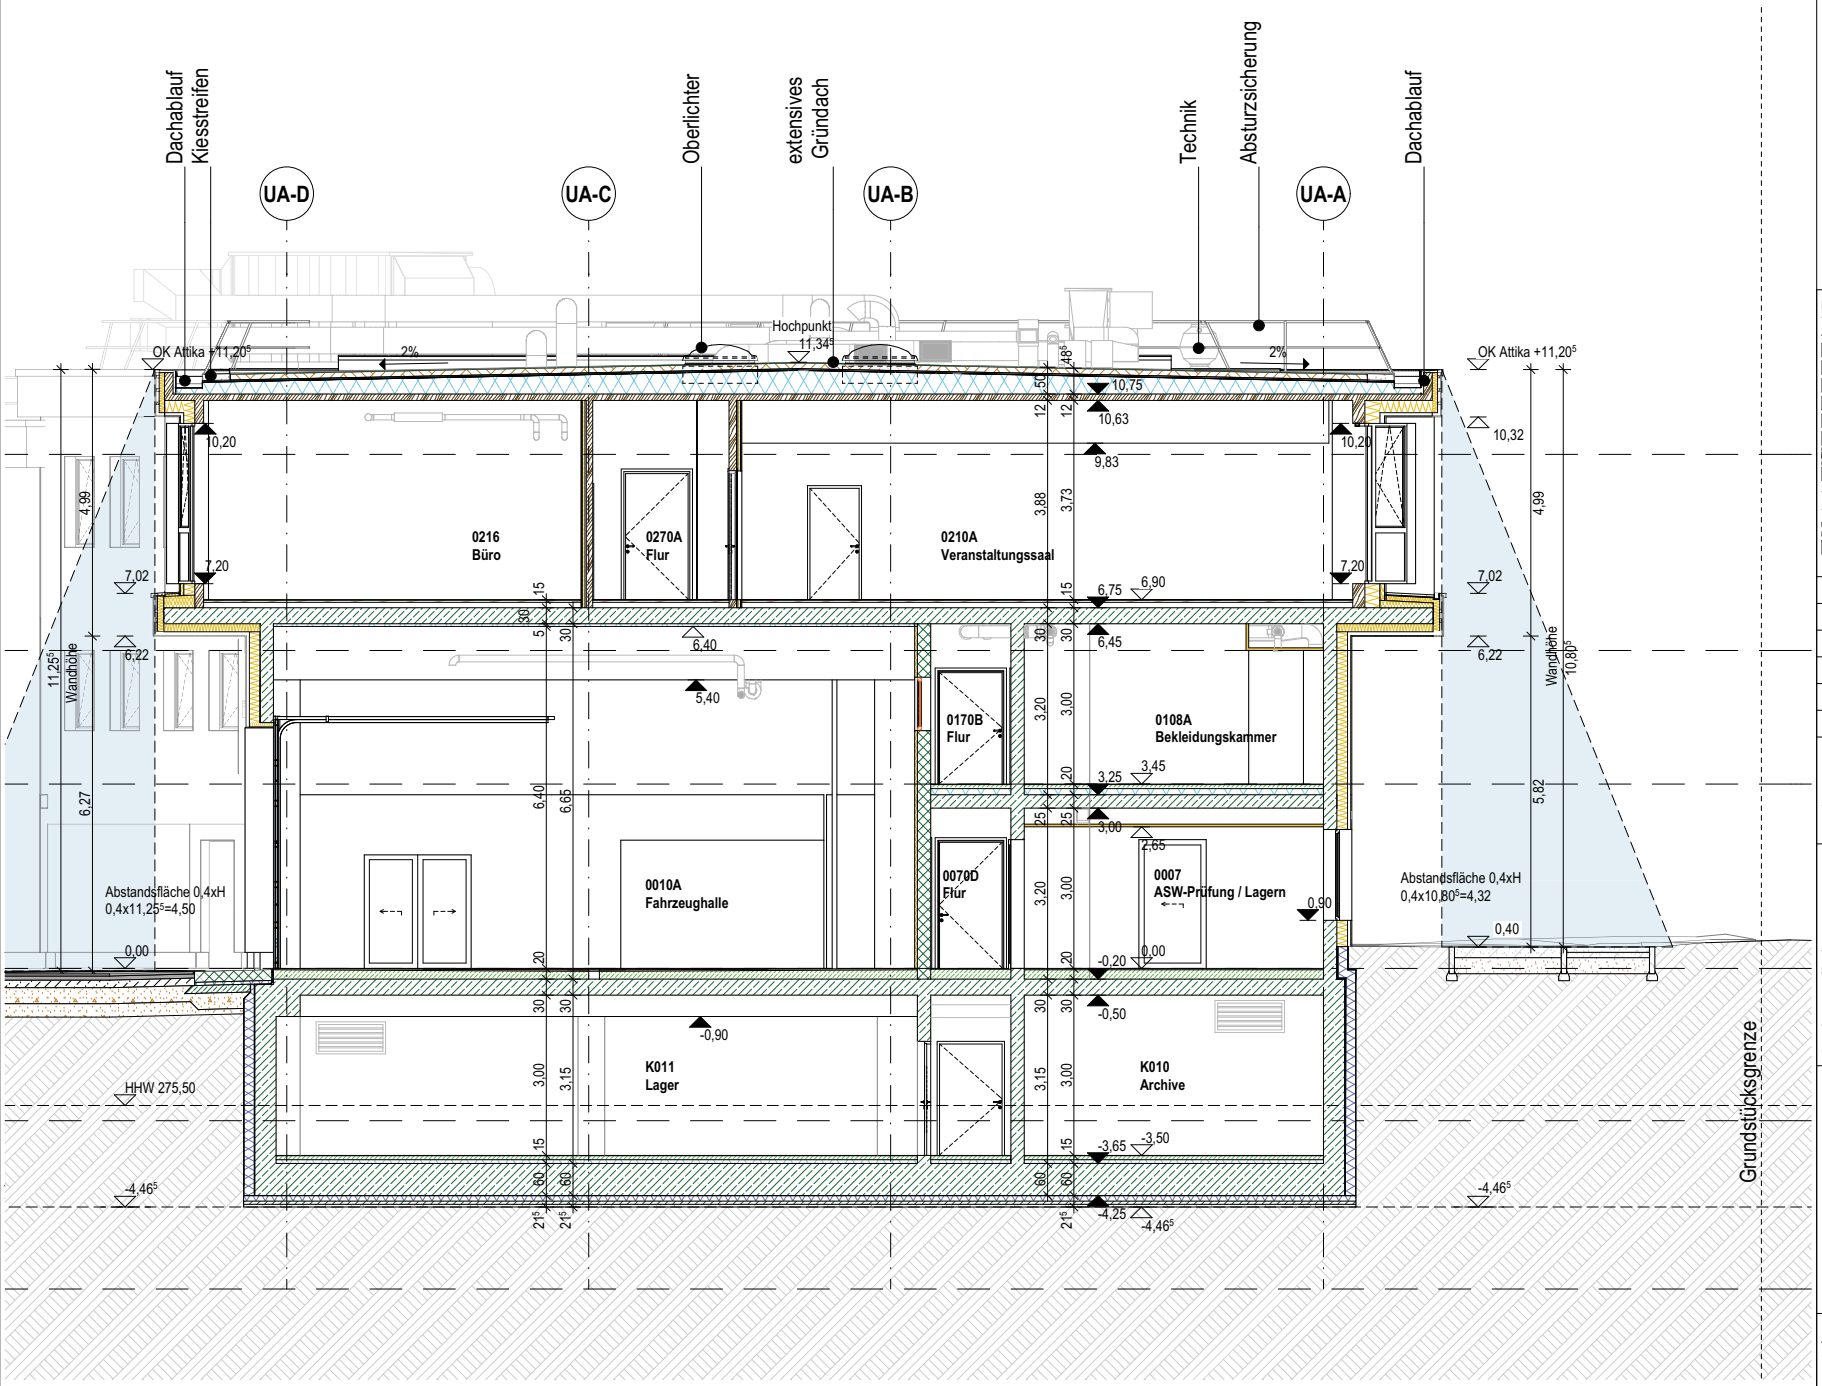


LEGENDE

ZEICHENERKLÄRUNG

- STAHLBETON
- BETON UNBEWEHRT
- STAHLBETON FERTIGTEILE
- DÄMMUNGSSCHICHT
- HOLZ
- LUFTSCHICHT
- TROCKENBAU
- BESTAND
- LINIE UNTER SCHNITTEBENE
- LINIE ÜBER SCHNITTEBENE
- Deckendurchbruch
- Bodendurchbruch

ABKÜRZUNGEN

OKKF	OBERKANTE FERTIGFUßBODEN
OKRF	OBERKANTE ROHFUßBODEN
UKFD	UNTERKANTE FERTIGDECKE
UKRD	UNTERKANTE ROHDECKE
BA	BODENAUFBAU
WA	WANDAUFBAU
DA	DACHAUFBAU

IND.	DATUM	BEMERKUNGEN
	27.06.2025	Einarbeitung Anmerkungen GME+FP/ Vorbereitung Abschluss LPH3
b	28.04.2026	Abschluss LPH 3

Stadt Erlangen


STADT ERLANGEN
DAS REFERAT FÜR PLANEN UND BAUEN
Amt für Gebäudemanagement (GME) | SG-Hochbau II
Schuhstr. 40, 91052 Erlangen

Hauptfeuerwache Erlangen -
Umbau und Erweiterung

Schnitt AA — LPH3


BAUTEIL A_ — M:100

GEZ. VON/AM	STAND	PLANSTATUS
TSPC GmbH	28.04.2026	Fr

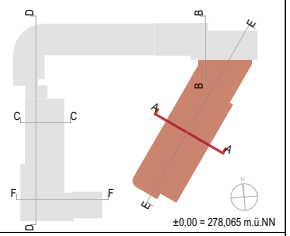

ARCHITEKT
TSPC GmbH
Leopoldstraße 256
80807 München
+49 89 452 4449 0

LPH3_ARC_SC_A_XX_0300_b_Fr

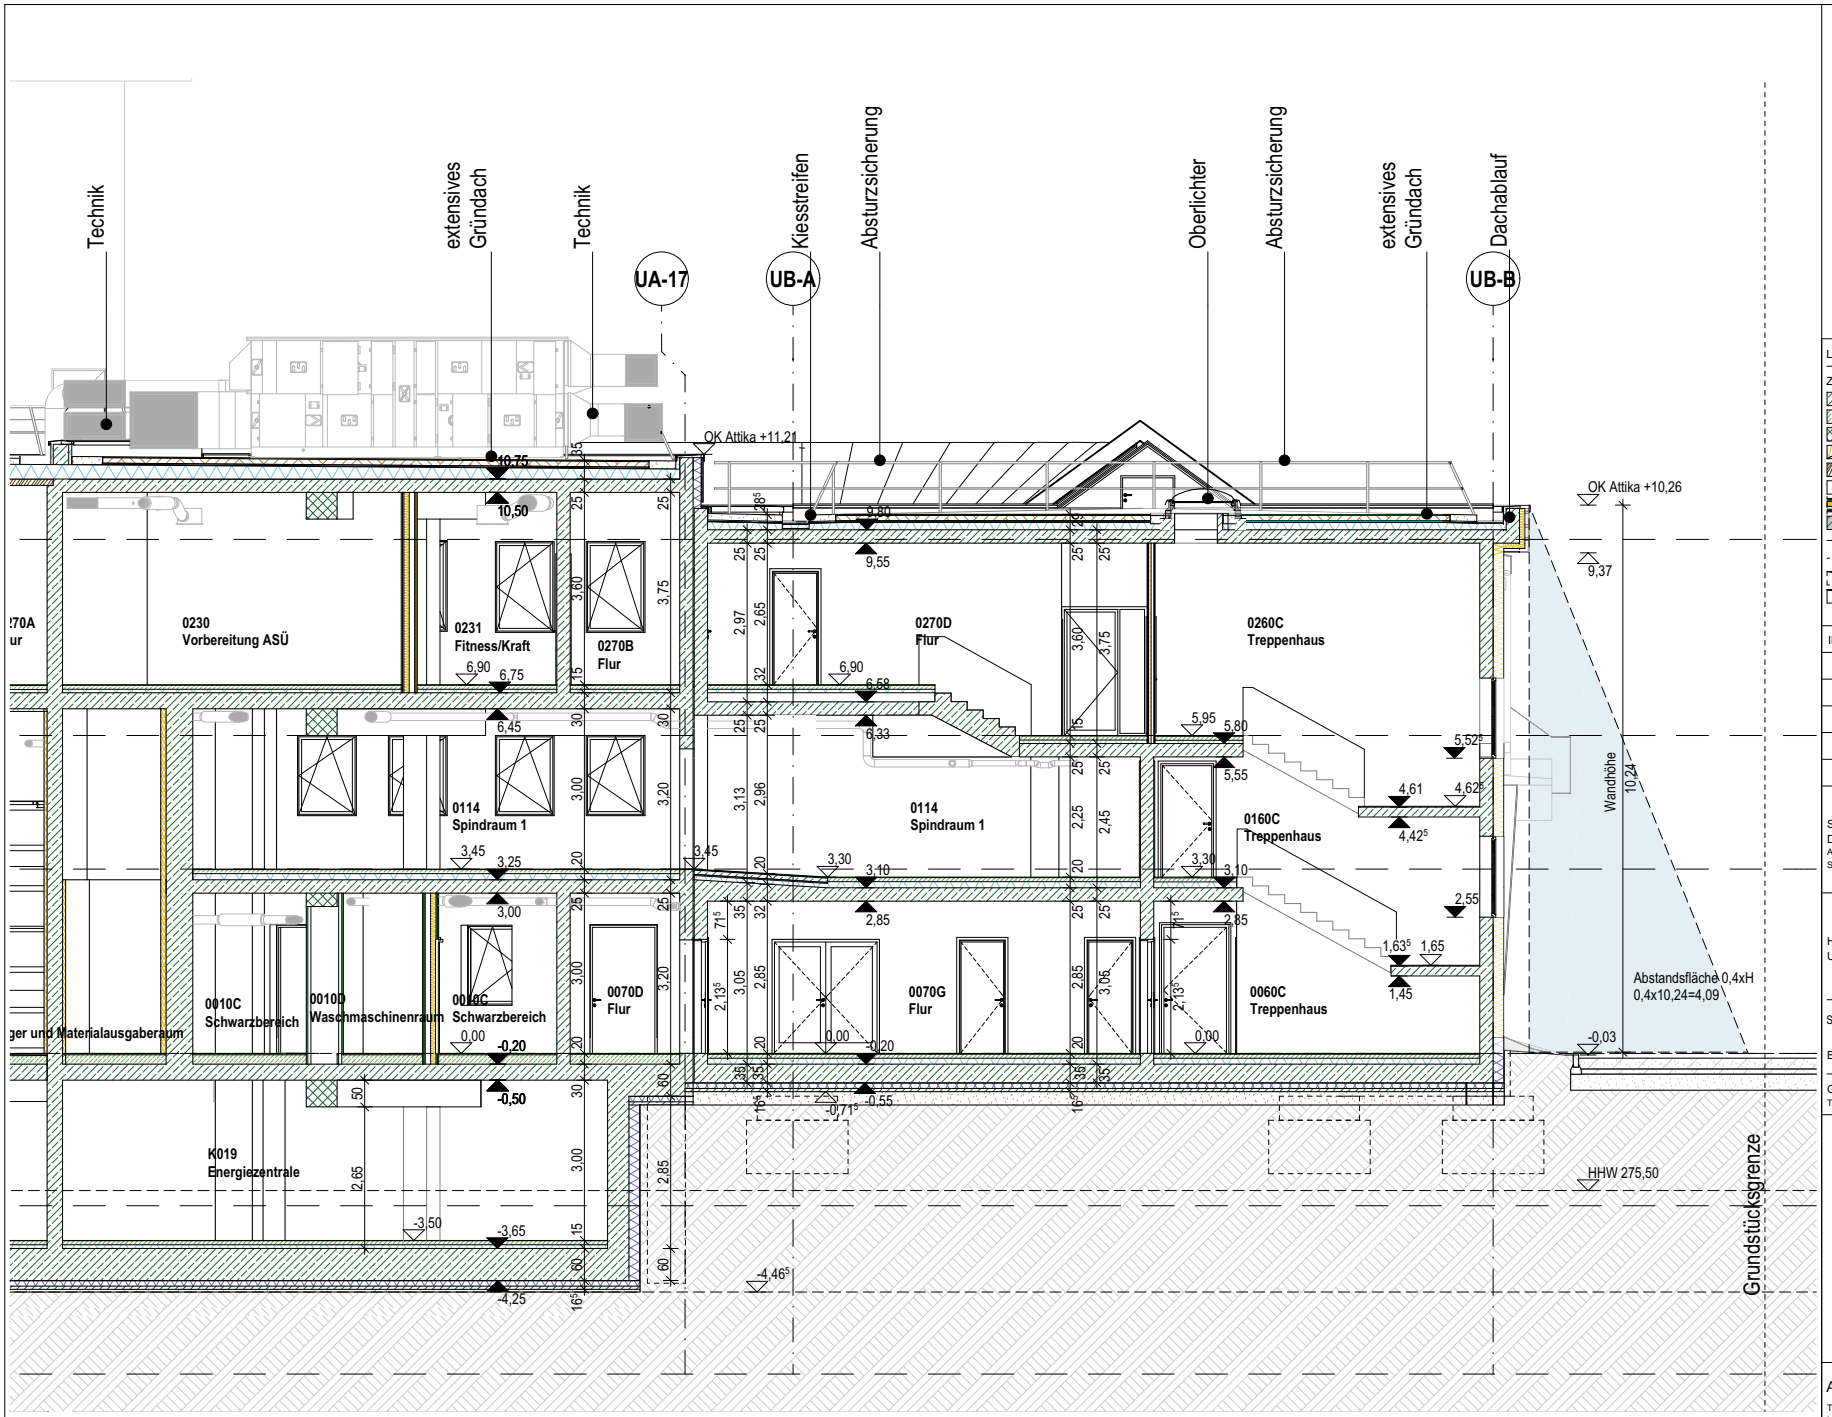

LEGENDE

ZEICHENERKLÄRUNG

- STAHLBETON
- BETON UNBEWEHRT
- STAHLBETON FERTIGTEILE
- DÄMMUNGSSCHICHT
- HOLZ
- LUFTSCHICHT
- TROCKENBAU
- BESTAND
- LINIE UNTER SCHNITTEBENE
- LINIE ÜBER SCHNITTEBENE
- Deckendurchbruch
- Bodendurchbruch

ABKÜRZUNGEN

OKFO	OBERKANTE FERTIGFUßBODEN
OKRFO	OBERKANTE ROHFUßBODEN
UKFD	UNTERKANTE FERTIGDECKE
UKRD	UNTERKANTE ROHDECKE
BA	BODENAUFBAU
WA	WANDAUFBAU
DA	DACHAUFBAU

IND.	DATUM	BEMERKUNGEN
	27.06.2025	Einarbeitung Anmerkungen GME+FP/ Vorbereitung Abschluss LPH3
b	28.04.2026	Abschluss LPH 3

Stadt Erlangen

STADT ERLANGEN
DAS REFERAT FÜR PLANEN UND BAUEN
Amt für Gebäudemanagement (GME) | SG-Hochbau II
Schuhstr. 40, 91052 Erlangen

Hauptfeuerwache Erlangen -
Umbau und Erweiterung

Schnitt BB — LPH3


BAUTEIL X_ — M:100

GEZ. VON/AM	STAND	PLANSTATUS
TSPC GmbH	28.04.2026	Fr

±0,00 = 278,065 m.ü.NN

ARCHITEKT
TSPC GmbH
Leopoldstraße 256
80807 München
+49 89 452 4449 0

LPH3_ARC_SC_B_XX_0301_b_Fr

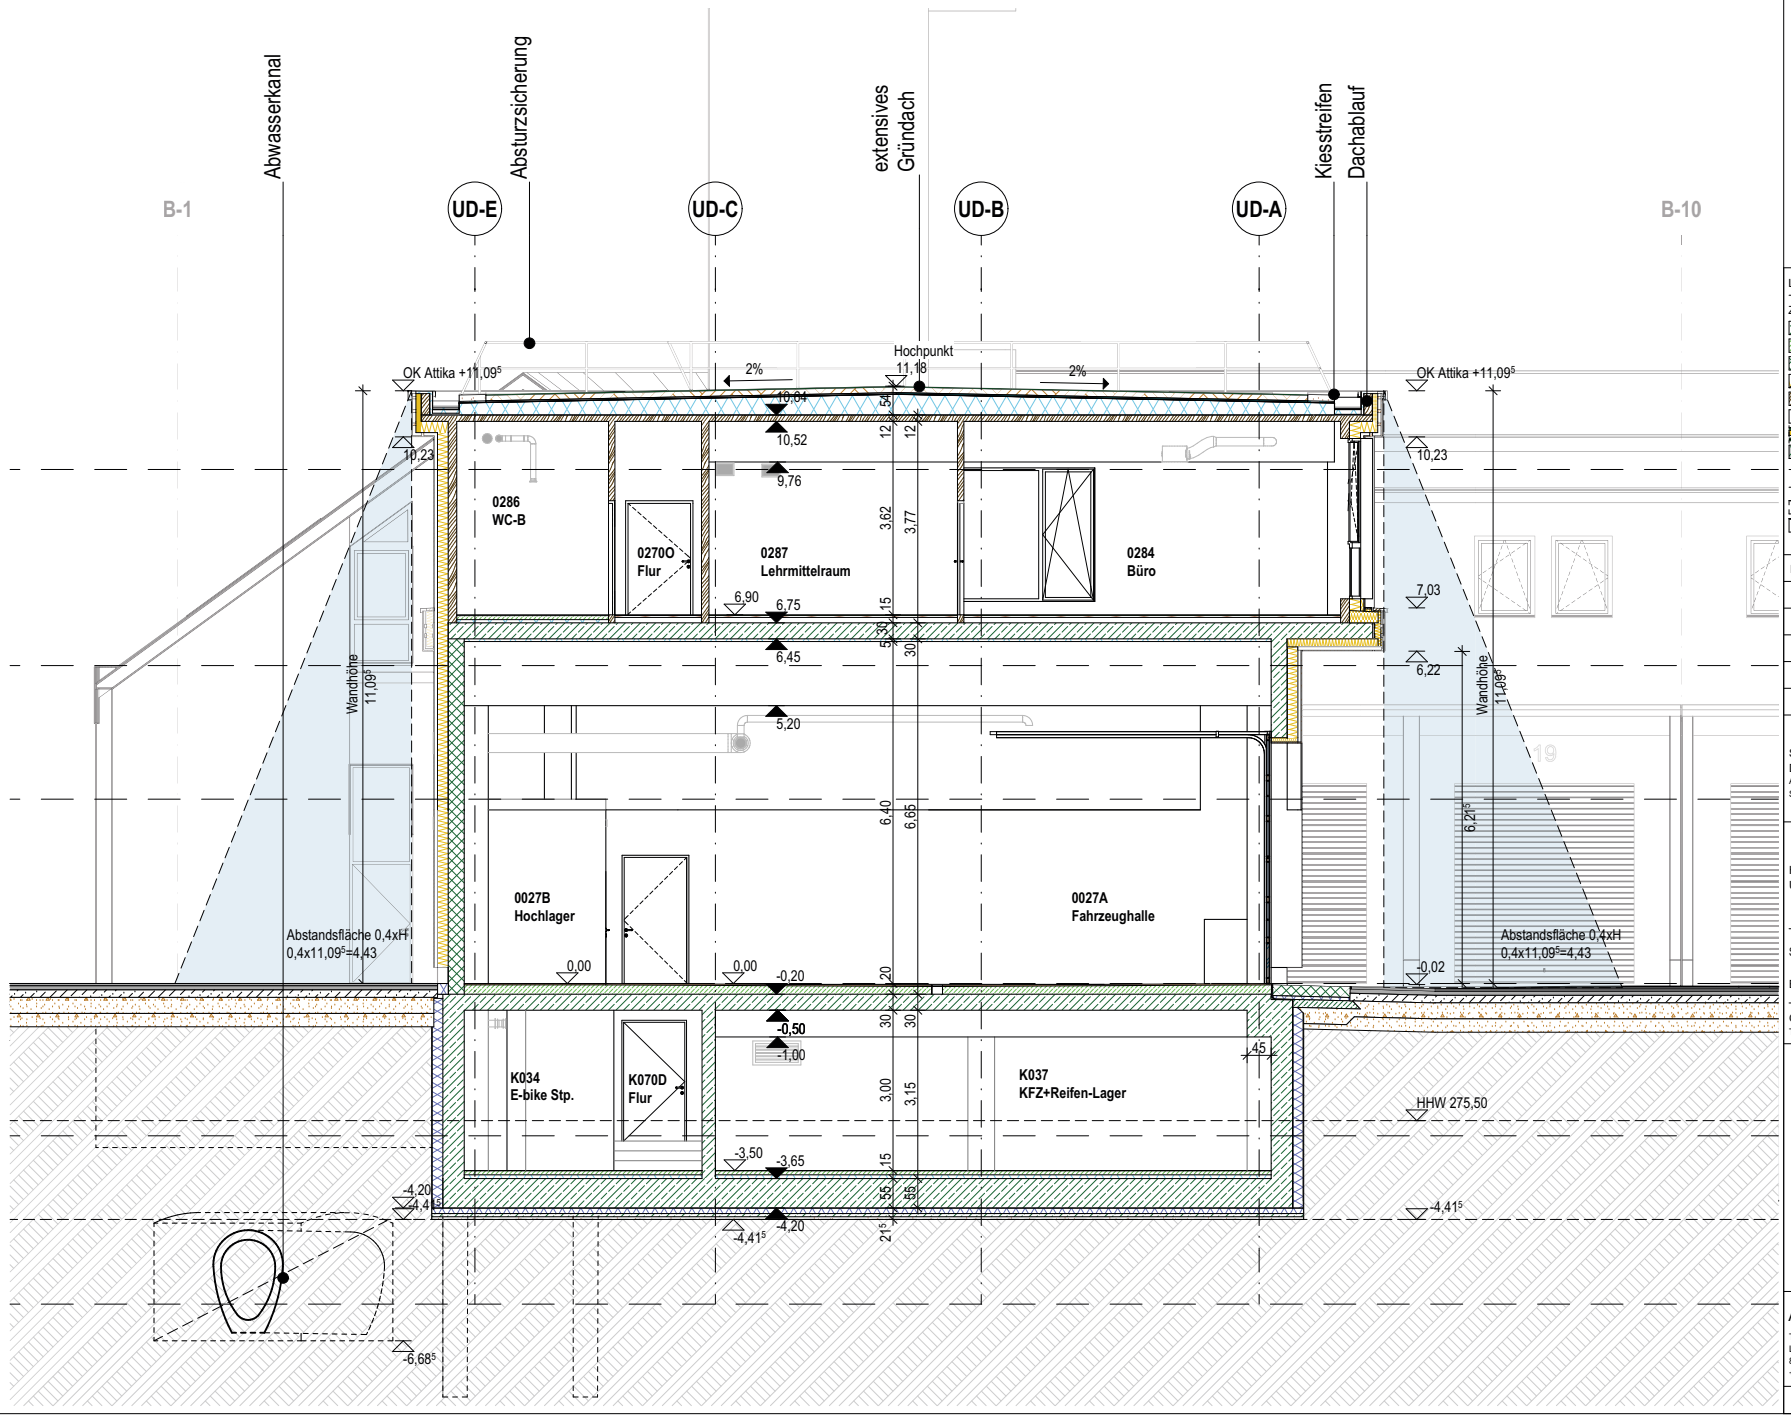

LEGENDE

ZEICHENERKLÄRUNG

- STAHLBETON
- BETON UNBEWEHRT
- STAHLBETON FERTIGTEILE
- DÄMMUNGSSCHICHT
- HOLZ
- LUFTSCHICHT
- TROCKENBAU
- BESTAND
- LINIE UNTER SCHNITTEBENE
- LINIE ÜBER SCHNITTEBENE
- Deckendurchbruch
- Bodendurchbruch

ABKÜRZUNGEN

OKKF	OBERKANTE FERTIGFUßBODEN
OKRF	OBERKANTE ROHFUßBODEN
UKFD	UNTERKANTE FERTIGDECKE
UKRD	UNTERKANTE ROHDECKE
BA	BODENAUFBAU
WA	WANDAUFBAU
DA	DACHAUFBAU

IND.	DATUM	BEMERKUNGEN
	27.06.2025	Einarbeitung Anmerkungen GME+FP/ Vorbereitung Abschluss LPH3
b	28.04.2026	Abschluss LPH 3

STADT ERLANGEN
DAS REFERAT FÜR PLANEN UND BAUEN
Amt für Gebäudemanagement (GME) | SG-Hochbau II
Schuhstr. 40, 91052 Erlangen

Hauptfeuerwache Erlangen - Umbau und Erweiterung

Schnitt CC — LPH3


BAUTEIL D — M:100

GEZ. VON/AM	STAND	PLANSTATUS
TSPC GmbH	28.04.2026	Fr

±0,00 = 278,065 m.ü.NN

ARCHITEKT
TSPC GmbH
Leopoldstraße 256
80807 München
+49 89 452 4449 0

LPH3_ARC_SC_D_XX_0302_b_Fr

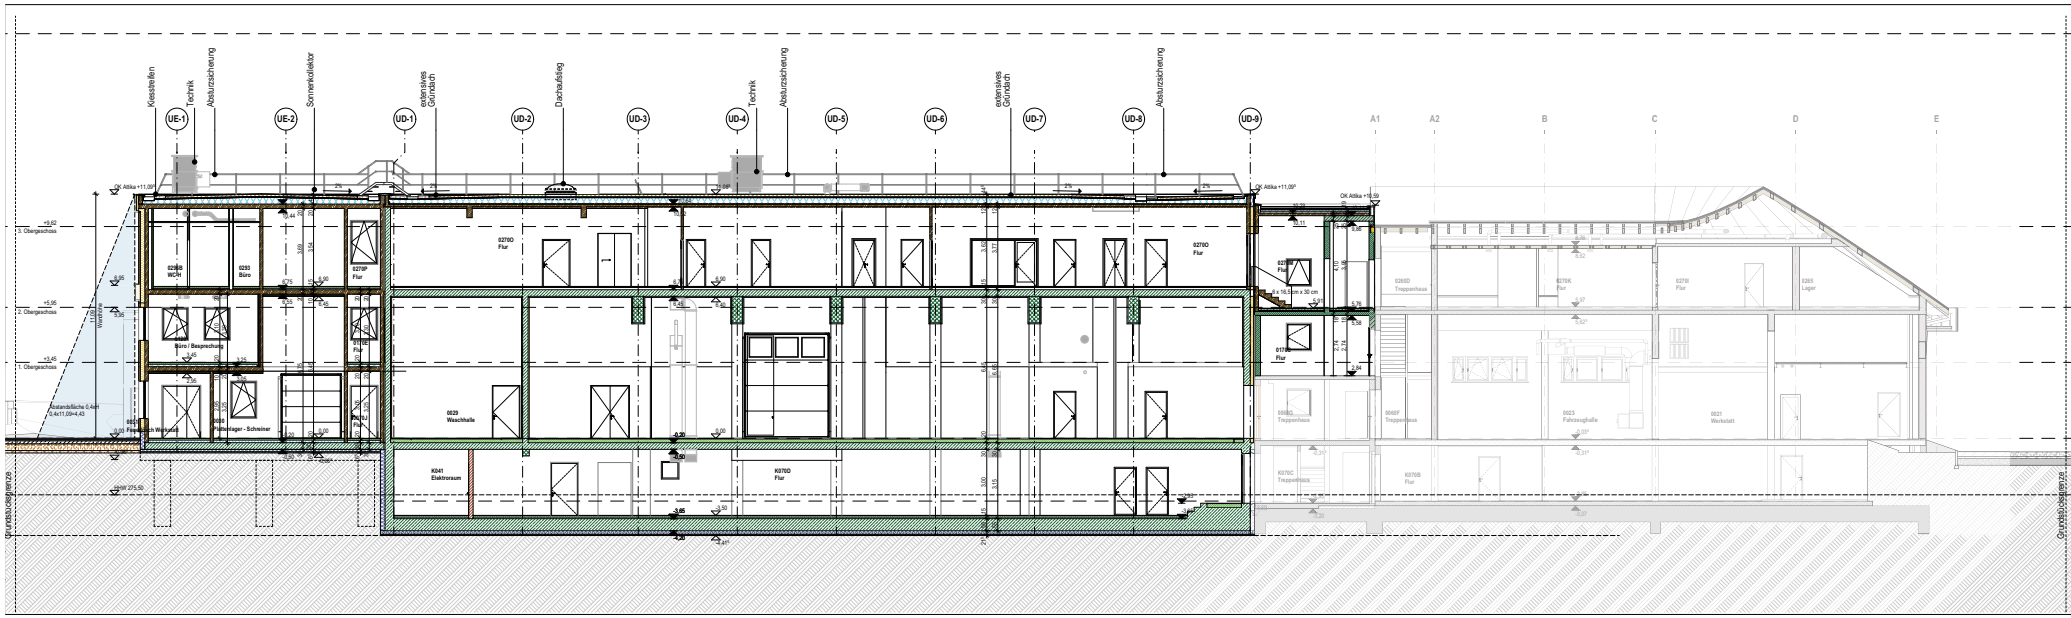

LEGENDE

SCHICHAUFBAU/ANLAGE

STAHLBETON	DAMPFBREMSAHTE FESTSTOFFABDECKEN
BETON UNBEWEHRT	DAMPFBREMSAHTE FLÜSSIGABDICHTUNG
STAHLBETON PERIMETERDÄMMUNG	UMFLUCHTSPANZAHTE FESTSTOFFABDECKEN
DÄMMUNG/ISOLIERSCHICHT	LAMPE LICHTBRANCHTE RÜCKSICHTE
KIES	BAUSTAHLMATTEN
ESTRICHSCHICHT	MAUERWERK
FEUCHTEMÄRKEL	DACHBAUTEILE
ERDREICH	
ALLER UNTERE SCHNITTEBENE	
+ OHNE ÜBER SCHNITTEBENE	
Treibendes Bruch	
Treibendes Bruch	

NO.	DATUM	BEMERKUNGEN
	07.08.2024	Einarbeitung Anmerkungen GMB HPV
		Schlussfolg. Abstimmung PHO
1	19.03.2024	Neuabgabe LPH 3

STADT ERLANGEN
DAS REFERAT FÜR PLANEN UND BAUEN
Amt für Gebäudemanagement (GMB) | SG Hochbau II
Rathaus - 40, 91052 Erlangen

Stadt Erlangen

Hauptfeuerwache Erlangen - Umbau und Erweiterung


Gmkl DD LPH3

BAUTEIL D M 1:100

AMZ VORNUM	STAND	PLANSTATUS
TOPC GmbH	09.04.2024	Fr

ARCHITEKT
TOPC GmbH
Rosenheimer Str. 145E
81671 München
+49 89 452 3449 0

LPH3_ARC_SC_D_XX_0303_b_Fr

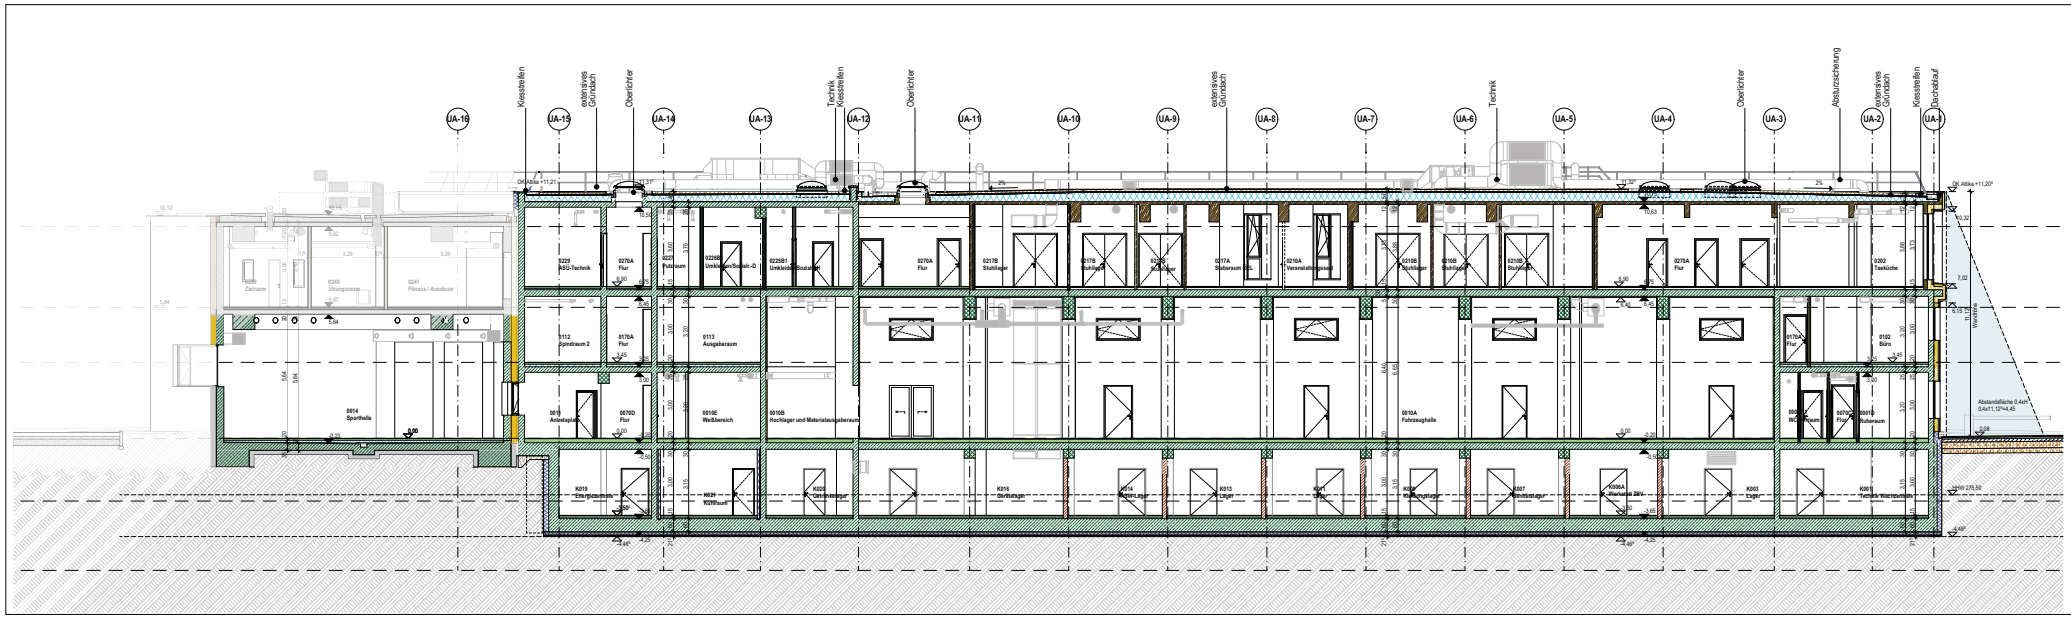


LEGENDE

SCHICHENAUFBAU

STAHLBETON	DAMPFBREMSAHTE FERTIGFUßBODEN
BETON UNBEWEHRT	DAMPFBREMSAHTE ROHFUßBODEN
STAHLBETON FERTIGTEILE	UMTAUCHFRAUEN FERTIGBODEN
DÄMMUNG/SCHICHT	LAMIN. UNTERBAUTE ROHBODEN
KIES	BODENAUFBAU
ERTSCHICHT	WÄNDAUFBAU
FOLIE/DÄMMU	DACHAUFBAU
MÖRTEL	

ABKÜRZUNGEN

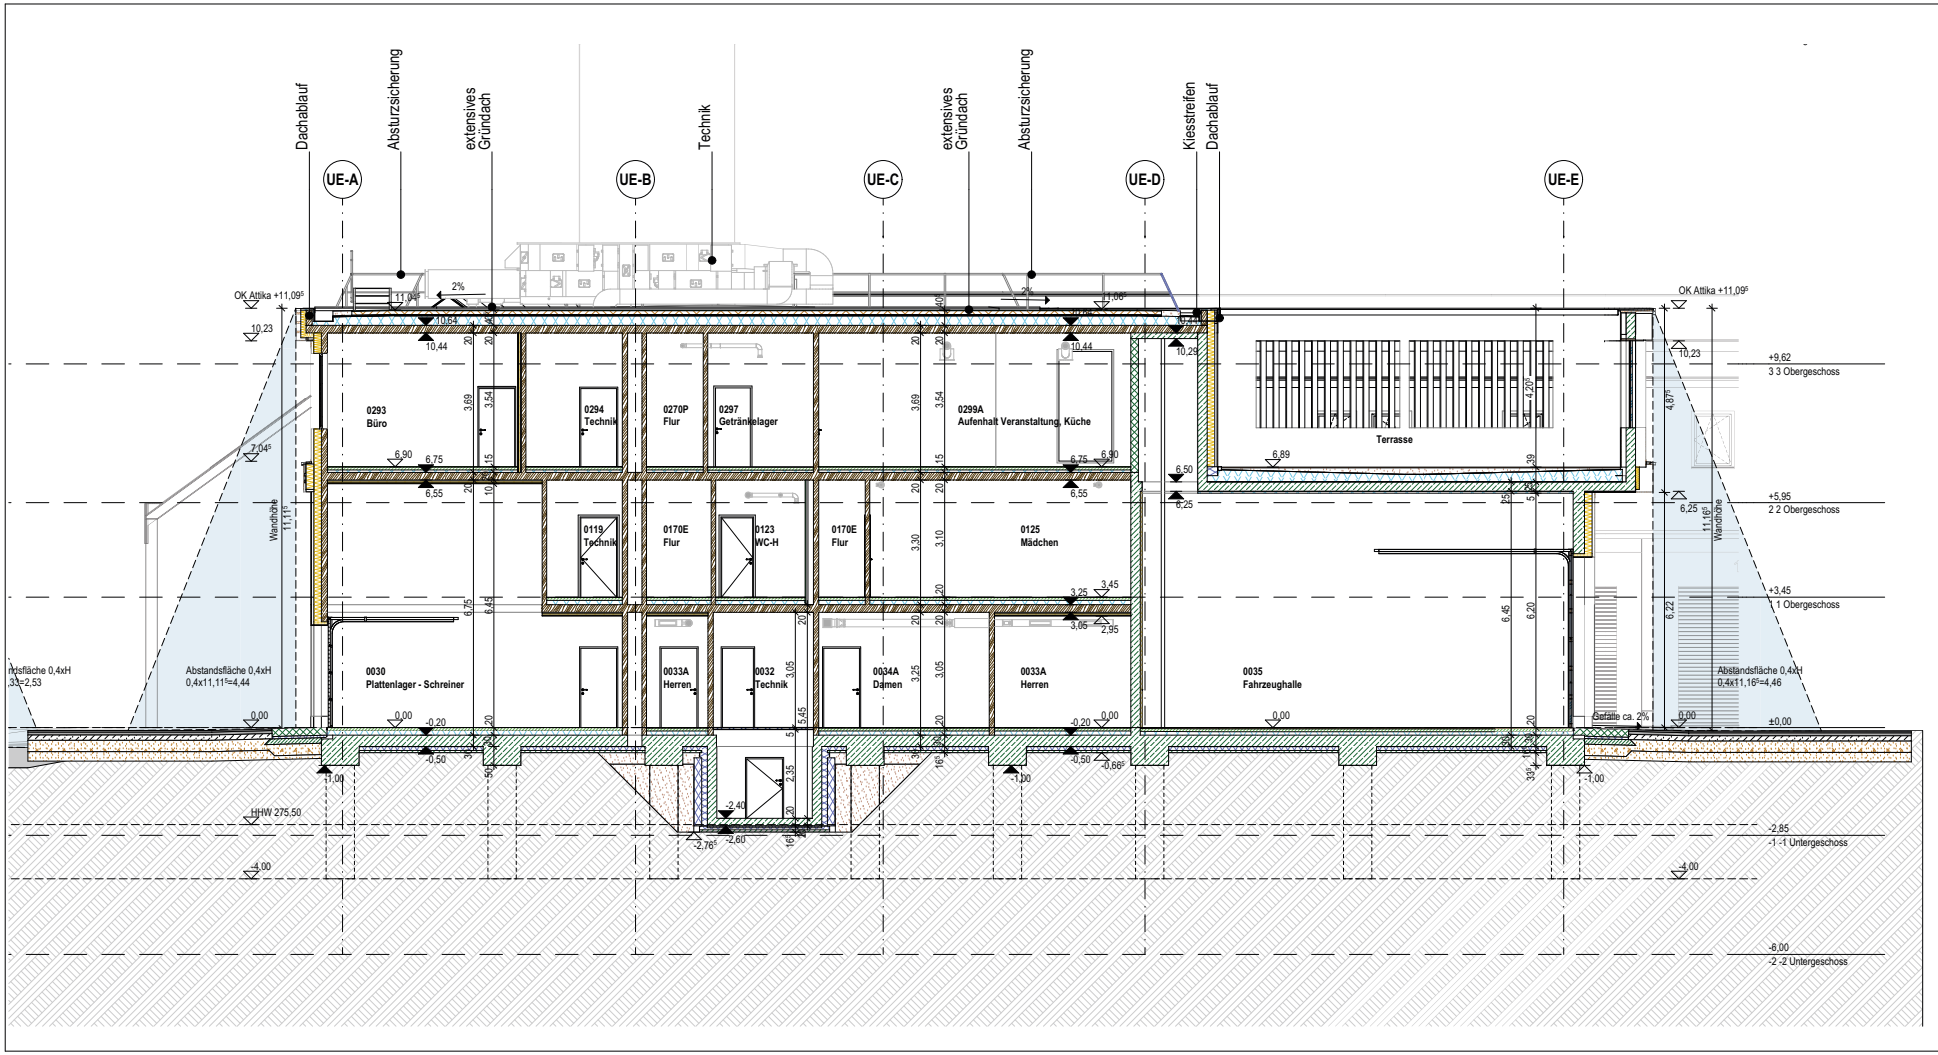

LEGENDE

ZEICHENERKLÄRUNG

- STAHLBETON
- BETON UNBEWEHRT
- STAHLBETON FERTIGTEILE
- DÄMMUNGSSCHICHT
- HOLZ
- LUFTSCHICHT
- TROCKENBAU
- BESTAND
- LINIE UNTER SCHNITTEBENE
- LINIE ÜBER SCHNITTEBENE
- Deckendurchbruch
- Bodendurchbruch

ABKÜRZUNGEN

OKFF	OBERKANTE FERTIGFUSSBODEN
OKRF	OBERKANTE ROHFUSSBODEN
UKFD	UNTERKANTE FERTIGDECKE
UKRD	UNTERKANTE ROHDECKE
BA	BODENAUFBAU
WA	WANDAUFBAU
DA	DACHAUFBAU

IND.	DATUM	BEMERKUNGEN
	27.06.2025	Einarbeitung Anmerkungen GME+FPI Vorbereitung Abschluss LPH3
b	28.04.2026	Abschluss LPH 3

STADT ERLANGEN
DAS REFERAT FÜR PLANEN UND BAUEN
Amt für Gebäudemanagement (GME) | SG-Hochbau II
Schuhstr. 40, 91052 Erlangen

Hauptfeuerwache Erlangen - Umbau und Erweiterung

Schnitt FF — LPH3

BAUTEIL E_ — M:100


GEZ. VON/AM	STAND	PLANSTATUS
TSPC GmbH	28.04.2026	Fr

±0,00 = 278,065 m.ü.NN


ARCHITEKT
TSPC GmbH
Leopoldstraße 256
80807 München
+49 89 452 4440 0

LPH3_ARC_SC_F_XX_0305_b_Fr

Schnitt GG

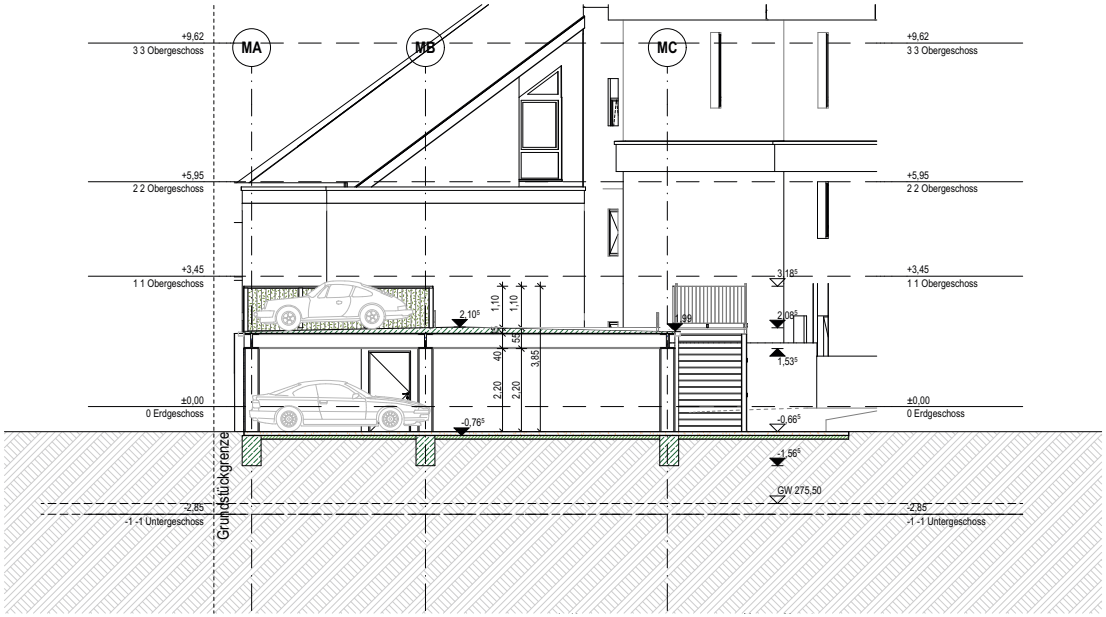

Schnitt HH

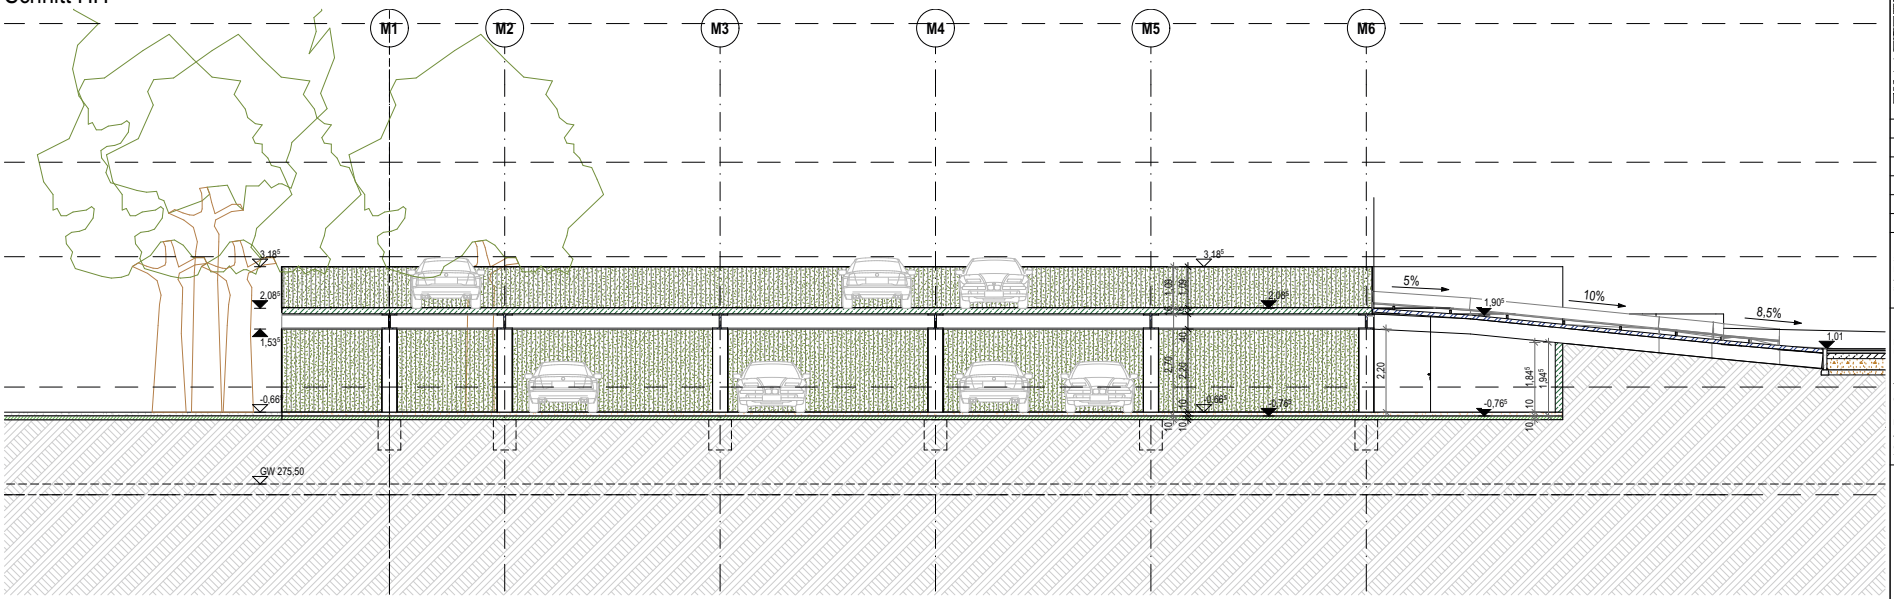

LEGENDE

ZEICHENERKLÄRUNG

- STAHLBETON
- BETON UNBEWEHRT
- STAHLBETON FERTIGTEILE
- DÄMMUNGSSCHICHT
- HOLZ
- LUFTSCHICHT
- TROCKENBAU
- BESTAND
- LINIE UNTER SCHNITTEBENE
- LINIE ÜBER SCHNITTEBENE
- Deckendurchbruch
- Bodendurchbruch

ABKÜRZUNGEN

OKFF	OBERKANTE FERTIGFUSSBODEN
OKRF	OBERKANTE ROHFUSSBODEN
UKFD	UNTERKANTE FERTIGDECKE
UKRD	UNTERKANTE ROHDECKE
BA	BODENAUFBAU
WA	WANDAUFBAU
DA	DACHAUFBAU

IND.	DATUM	BEMERKUNGEN
	27.06.2025	Einarbeitung Anmerkungen GME+FPI/ Vorbereitung Abschluss LPH3
b	28.04.2026	Abschluss LPH 3

Stadt Erlangen

STADT ERLANGEN
DAS REFERAT FÜR PLANEN UND BAUEN
Amt für Gebäudemanagement (GME) | SG-Hochbau II
Schuhstr. 40, 91052 Erlangen

Hauptfeuerwache Erlangen - Umbau und Erweiterung

Schnitt GG | Schnitt HH — LPH3

BAUTEIL G_ — M:100

GEZ. VON/AM: TSPC GmbH | STAND: 28.04.2026 | PLANSTATUS: Fr

±0,00 = 278,065 m.ü.NN

ARCHITEKT
TSPC GmbH
Leopoldstraße 256
80807 München
+49 89 452 4449 0

LPH3_ARC_SC_BT-G_XX_0306_b_Fr