
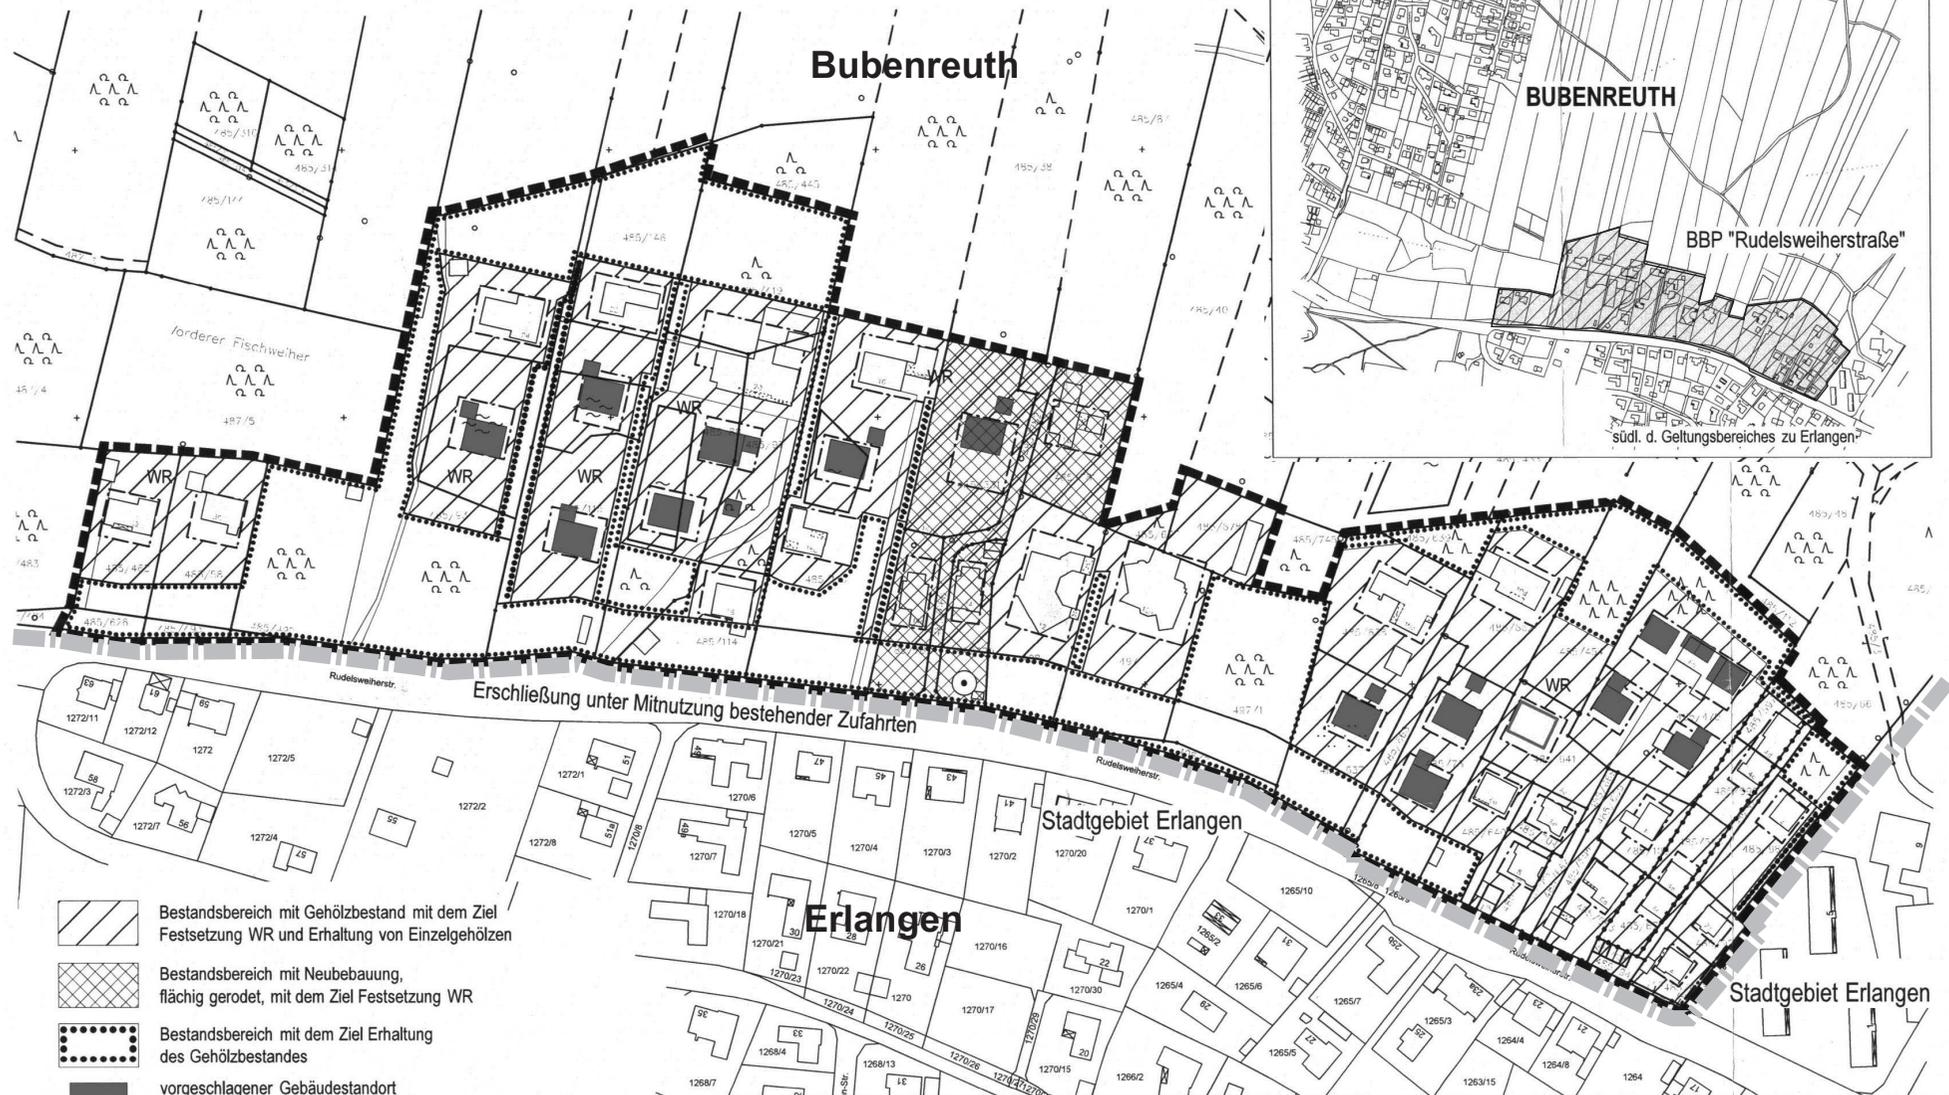


# Gemeinde Bubenreuth

## Bebauungsplan "Rudelsweiherstraße"

- Vorentwurf -

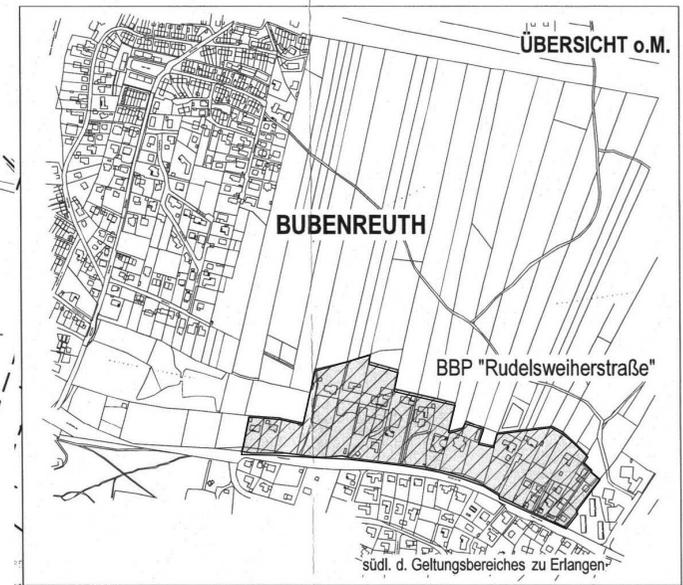

-  Bestandsbereich mit Gehölzbestand mit dem Ziel Festsetzung WR und Erhaltung von Einzelgehölzen
-  Bestandsbereich mit Neubebauung, flächig gerodet, mit dem Ziel Festsetzung WR
-  Bestandsbereich mit dem Ziel Erhaltung des Gehölzbestandes
-  vorgeschlagener Gebäudestandort zur Nachverdichtung
-  Stadtgrenze
-  Geltungsbereich

**Stadt Erlangen**  
**Amt für Stadtentwicklung und Stadtplanung**

