


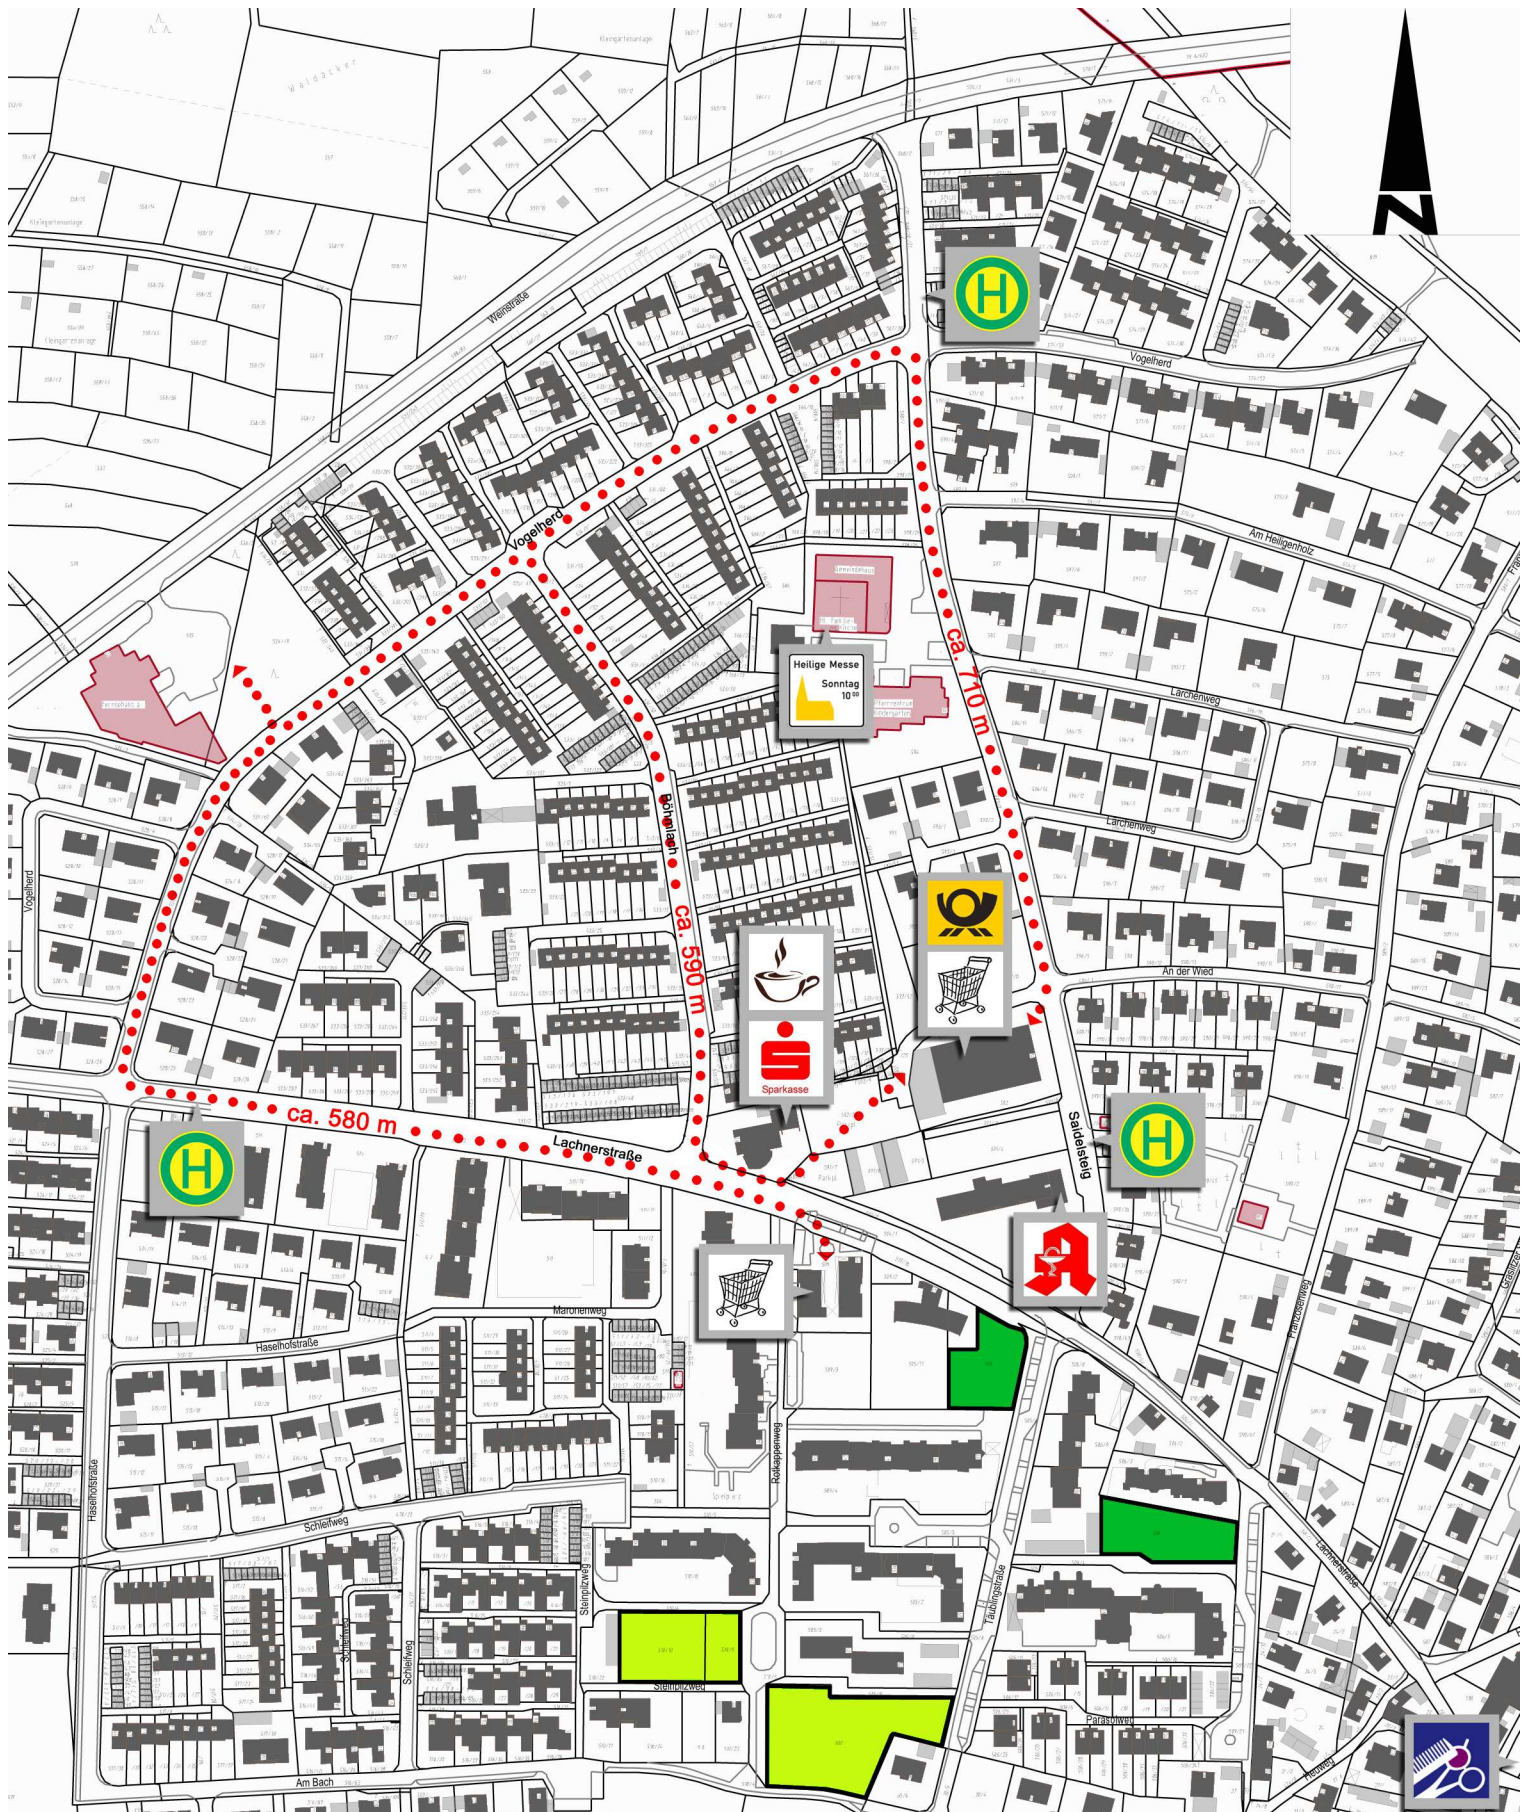


Standort für Geschoß-
wohnungen



Standort für Einzel-/
Doppel-/Reihenhäuser

Stadt Erlangen

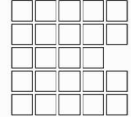

Amt für Stadtentwicklung und Stadtplanung

Baugrundstücke in Tennenlohe

Anlage 1

sowie Lage zu den Infrastruktureinrichtungen

Maßstab = 1:3500

erstellt von 611-2/GSJ

erstellt: 12.11.2009