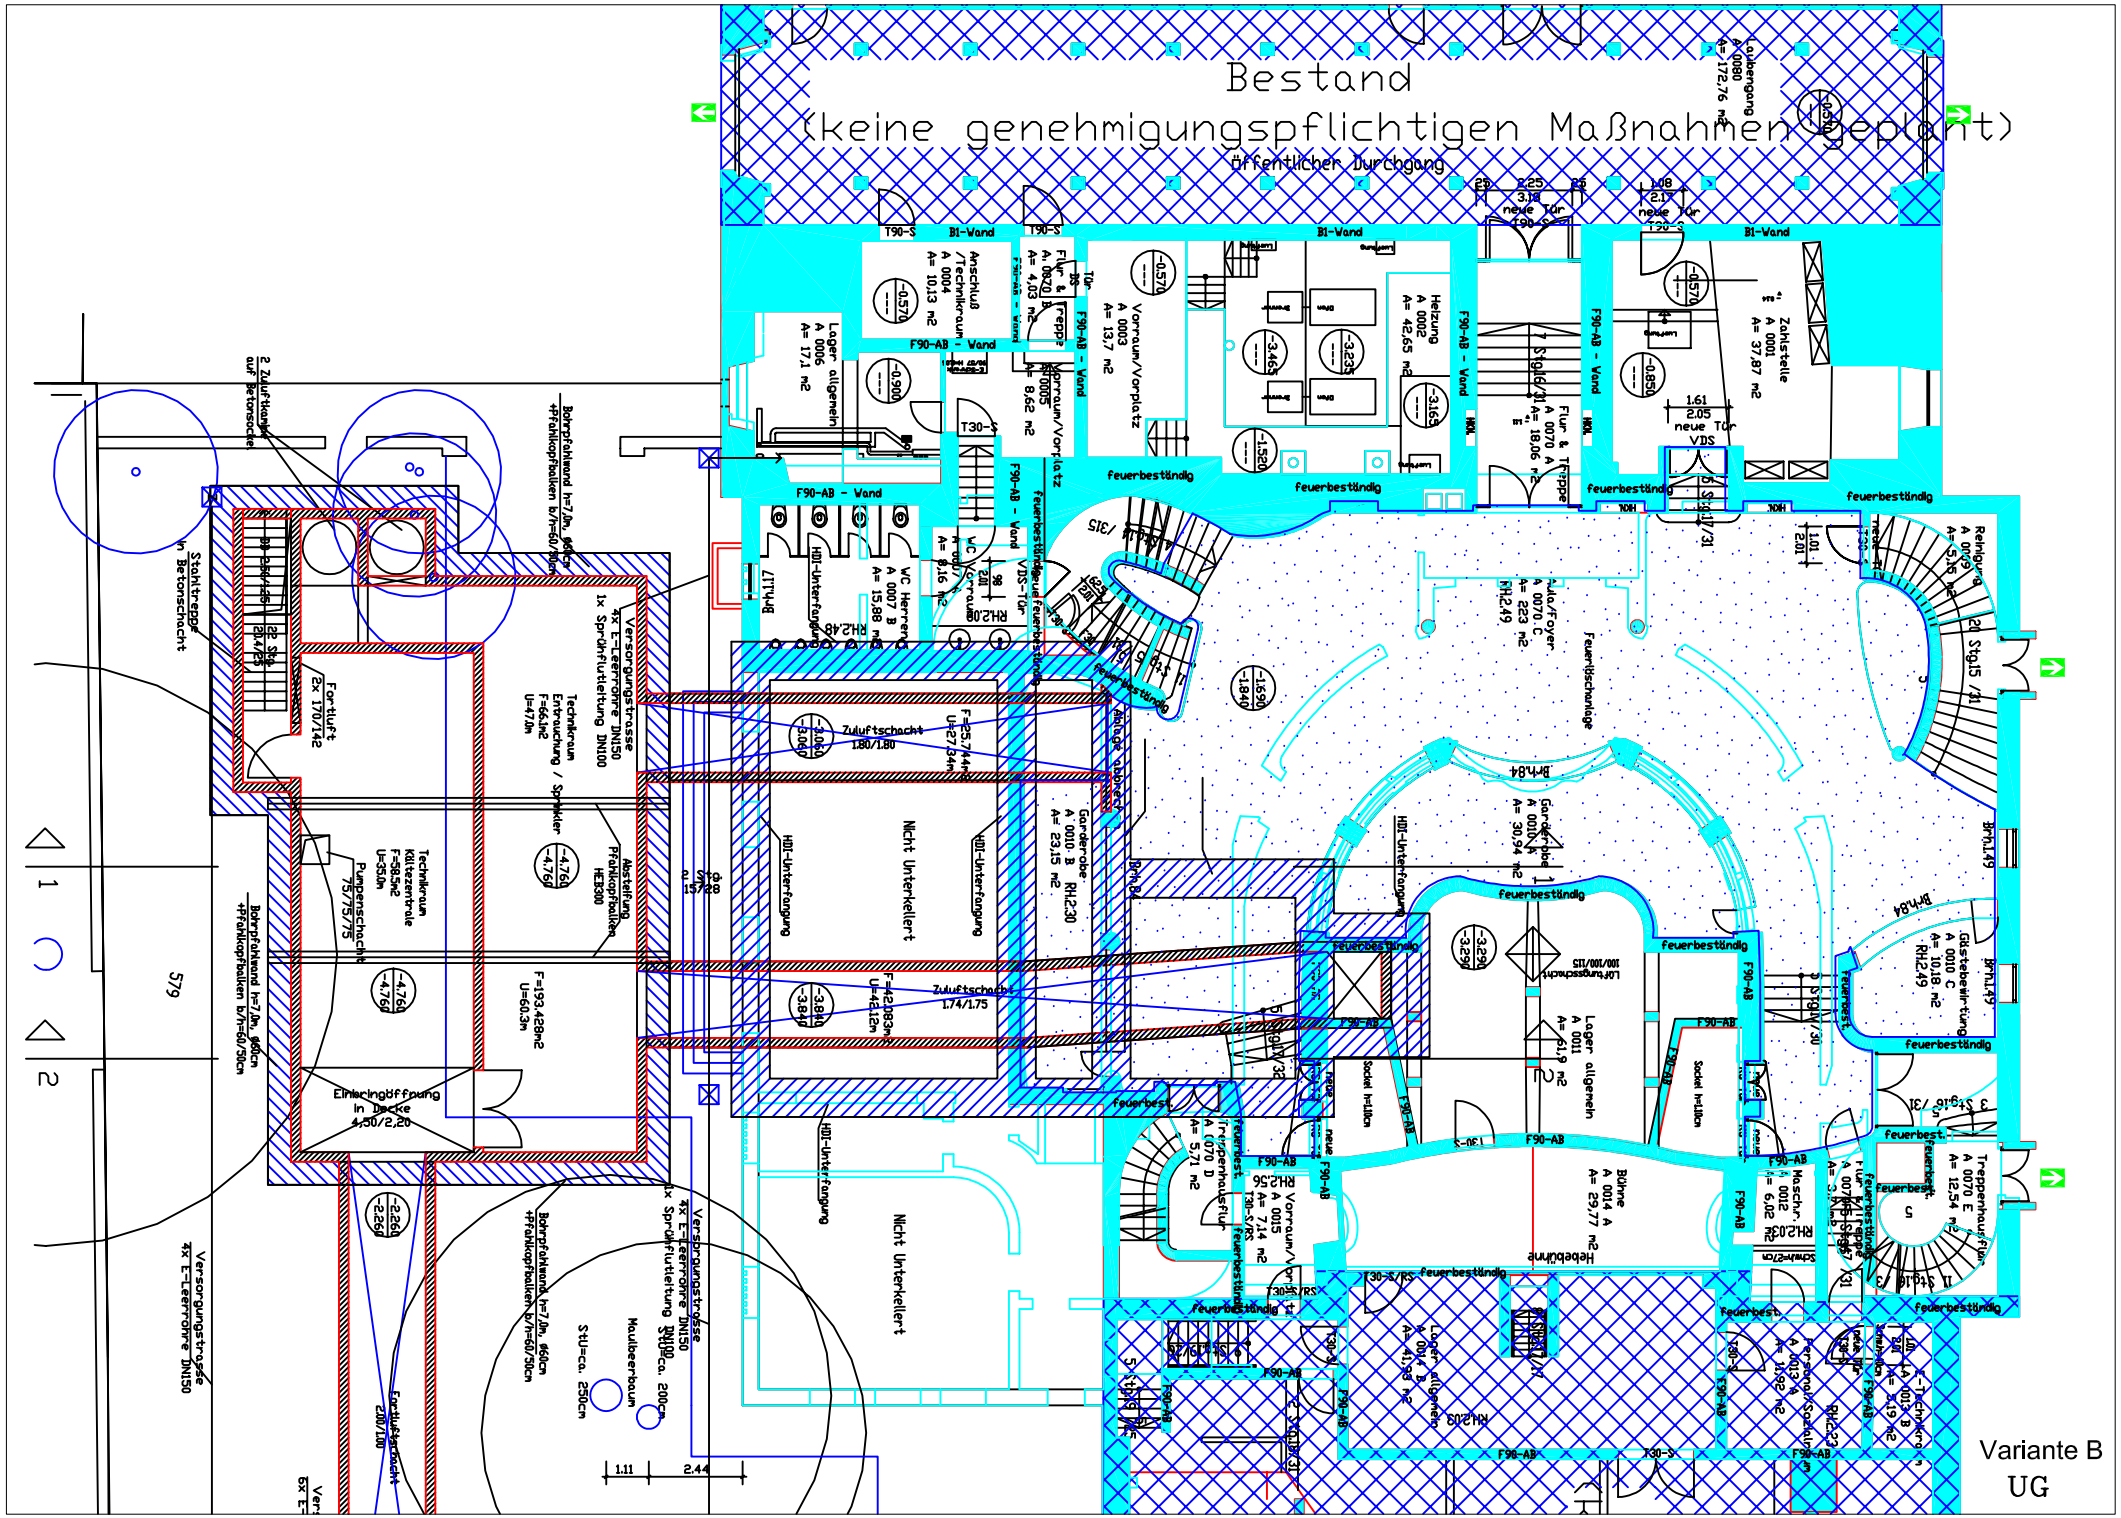
Bestand
(keine genehmigungspflichtigen Maßnahmen geplant)
öffentlicher Durchgang
Nicht Unterkellert
Nicht Unterkellert
Zuluftschacht 1.80/1.80
Zuluftschacht 1.74/1.75
Einbringöffnung in Decke 4,50/2,20
Fortluft 2x 170/142
Pumpenschacht 75/75/75
Technikraum Entrauchung / Sprinkler
Technikraum Kältezentrale
Versorgungstrasse 4x E-Leerrohre DN150
Versorgungstrasse 4x E-Leerrohre DN150
Stahltreppe in Betonschacht
Bohrpfahlwand h=7,0m, ø60cm +Pfahlkopfbalken b/h=60/50cm
Lager allgemein A 0006 A= 17,1 m2
Anschluß /Technikraum A 0004 A= 10,13 m2
Vorraum/Vorplatz A 0003 A= 13,7 m2
Heizung A 0002 A= 42,65 m2
Zahlstelle A 0001 A= 37,87 m2
Aula/Foyer A 0070 C A= 223 m2
Garderobe A 0010 B A= 23,15 m2
Lager allgemein A 0011 A= 61,9 m2
Bühne A 0014 A A= 29,77 m2
Lager allgemein A 0014 B A= 41,93 m2
Gästebewirtung A 0010 C A= 10,18 m2
Treppenhausflur A 0070 E A= 12,54 m2
Feuerlöschanlage
Hebebühne
feuerbeständig
Variante B
UG