


Bebauungsplan Nr. T 385

- Tennenlohe östl. BAB A3 (G6) -

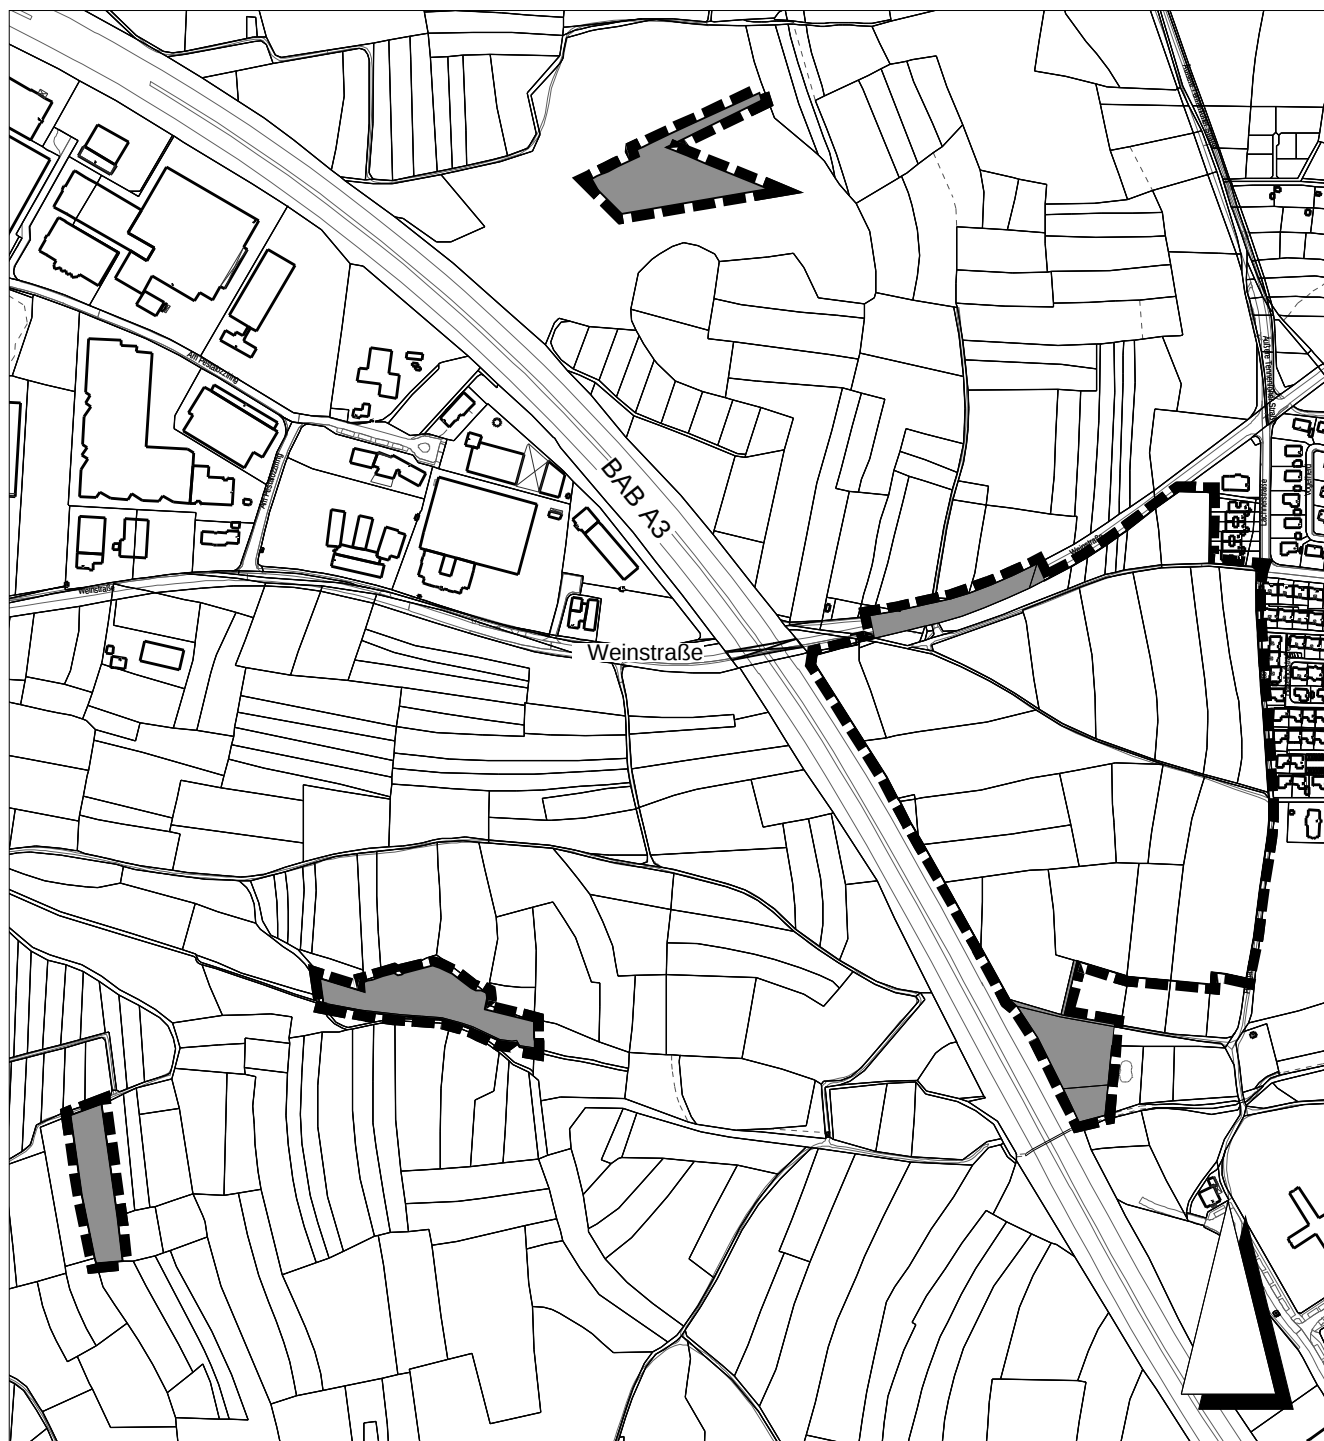

Grenze des räumlichen Geltungsbereichs des Bebauungsplanes



Erweiterung des Geltungsbereichs

Kartengrundlage: Ausschnitt aus dem Liegenschaftskataster

Stadt Erlangen

Amt für Stadtentwicklung und Stadtplanung

Stand: März 2010