
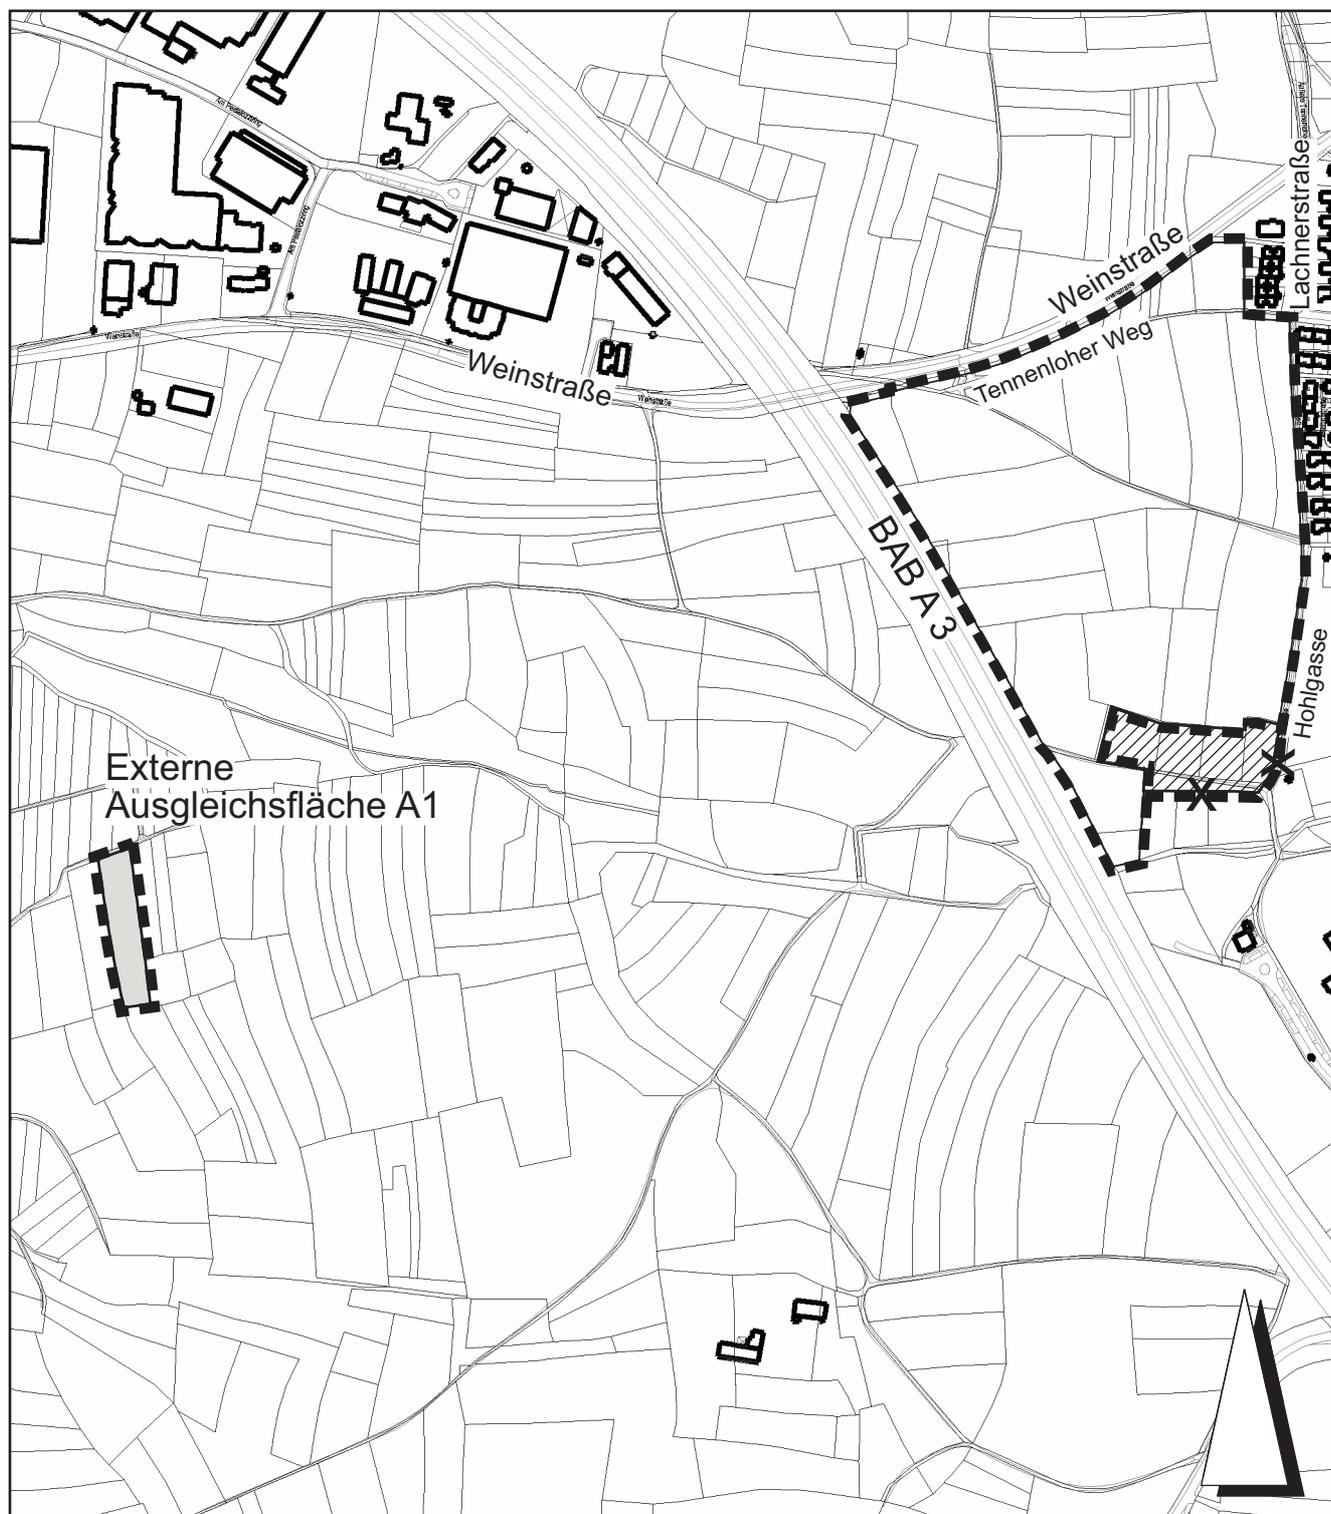


16. Änderung des Flächennutzungsplans mit Landschaftsplan 2003 - Tennenlohe östlich BAB A3 -

Stadt Erlangen

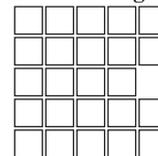

----- Grenze des räumlichen Geltungsbereichs der FNP-Änderung

■ Erweiterung

▨ Rücknahme



Stadt Erlangen

Amt für Stadtentwicklung und Stadtplanung

Stand: April 2010