


Domprop

Bauplan - Urbild zum Baugesuch

Tagebuch Nr. 2010-1003
Stadt Erlangen

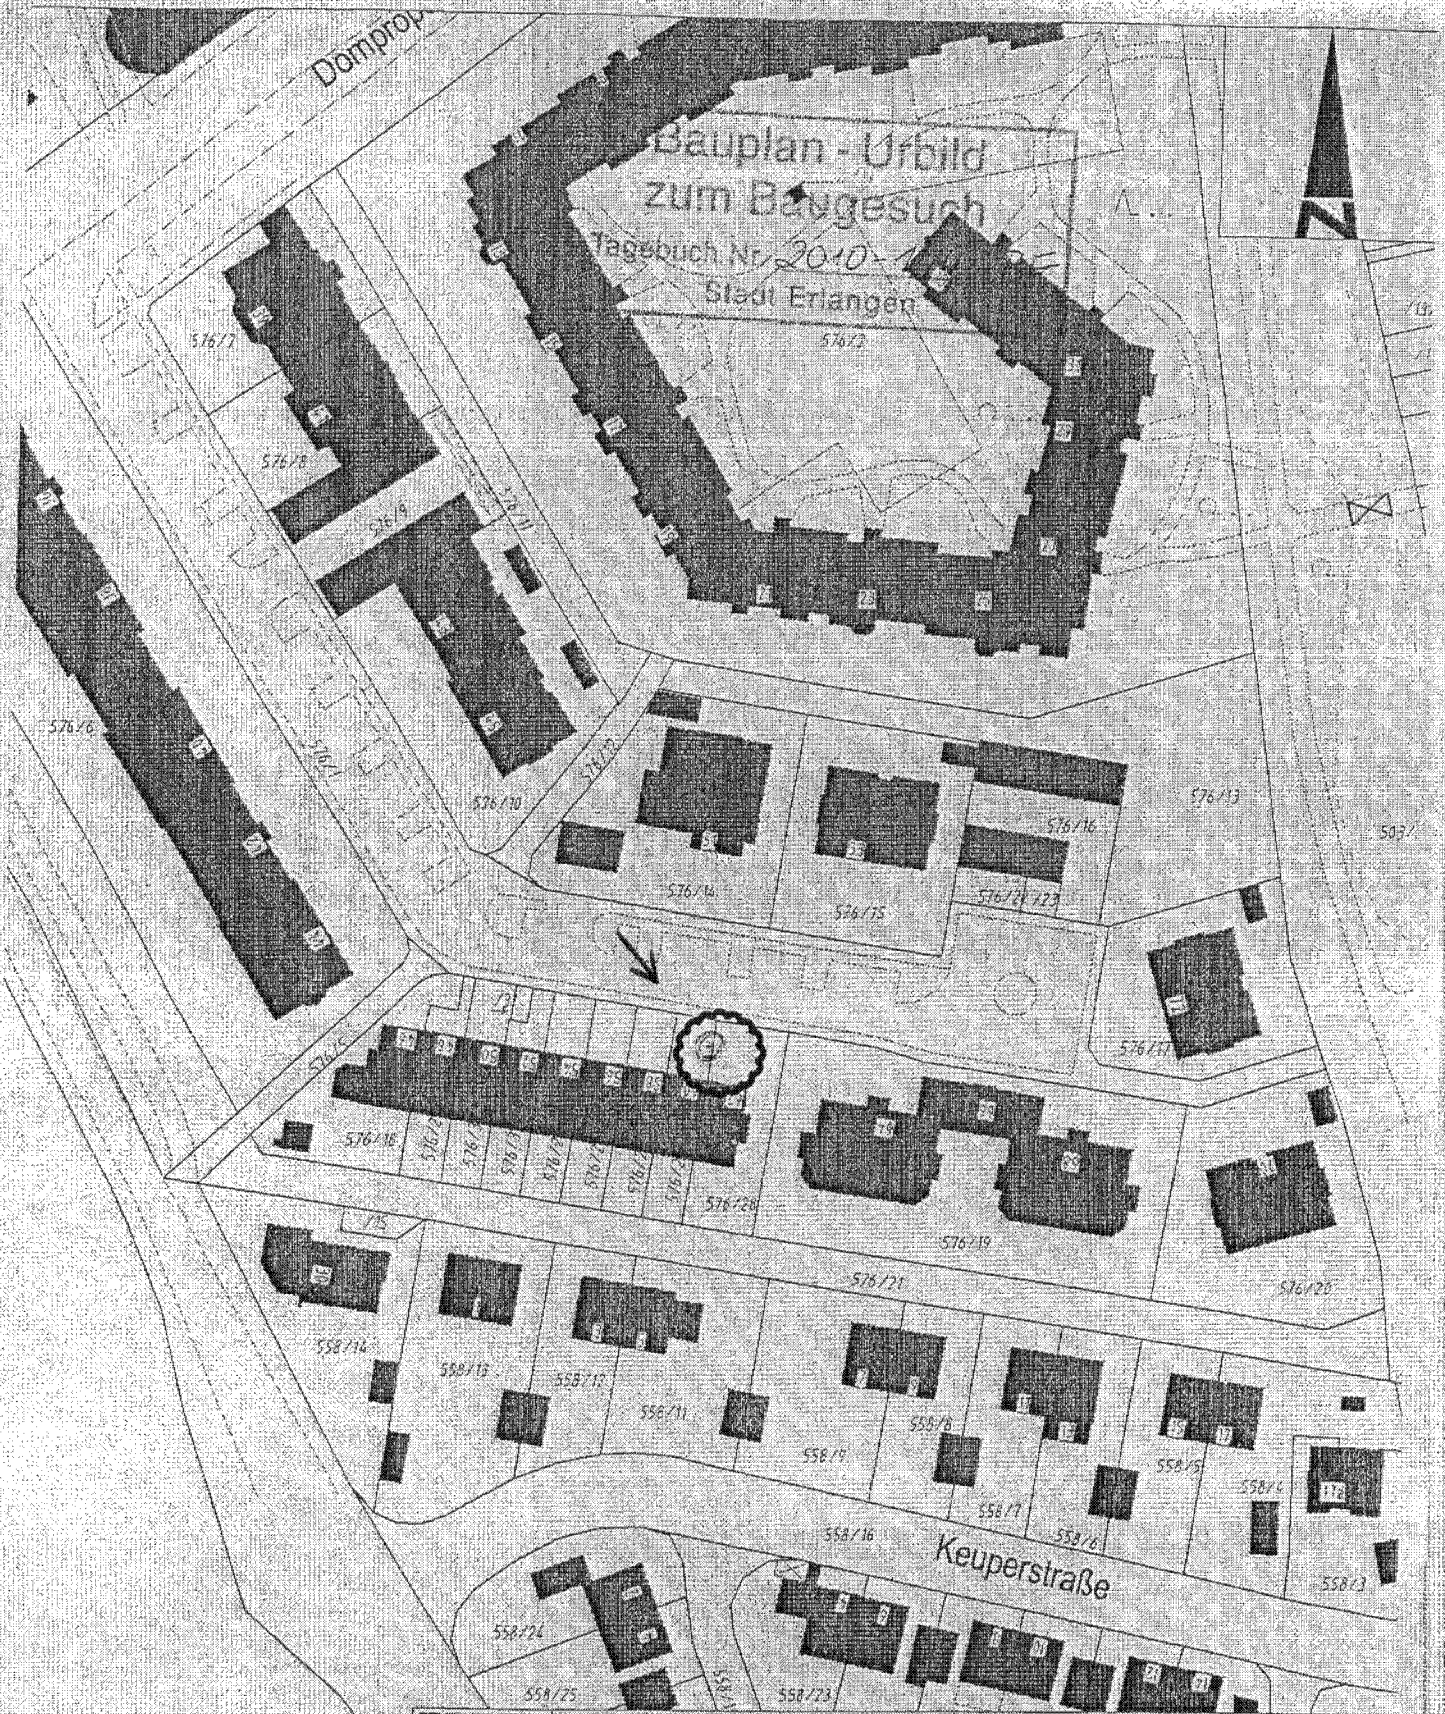

Bauaufsichtsamt

Maßstab = 1:1000

erstellt von: Amt 63

erstellt: 23.02.2010